
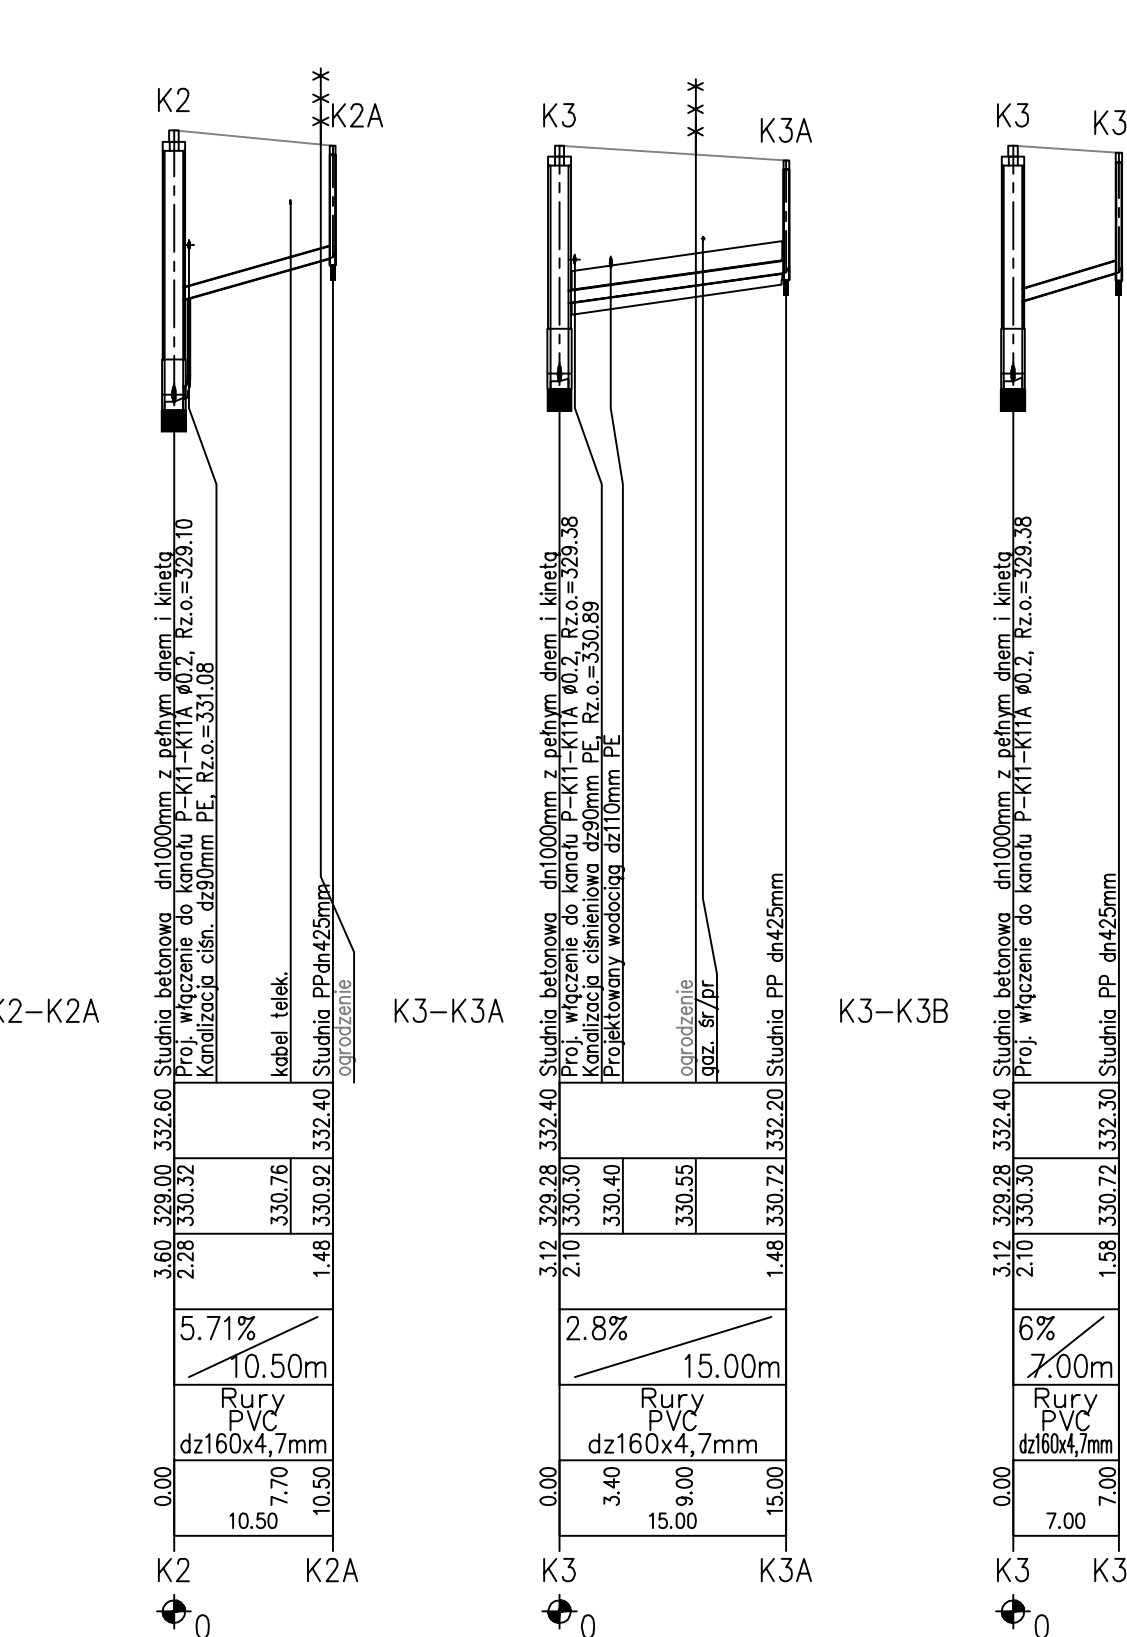
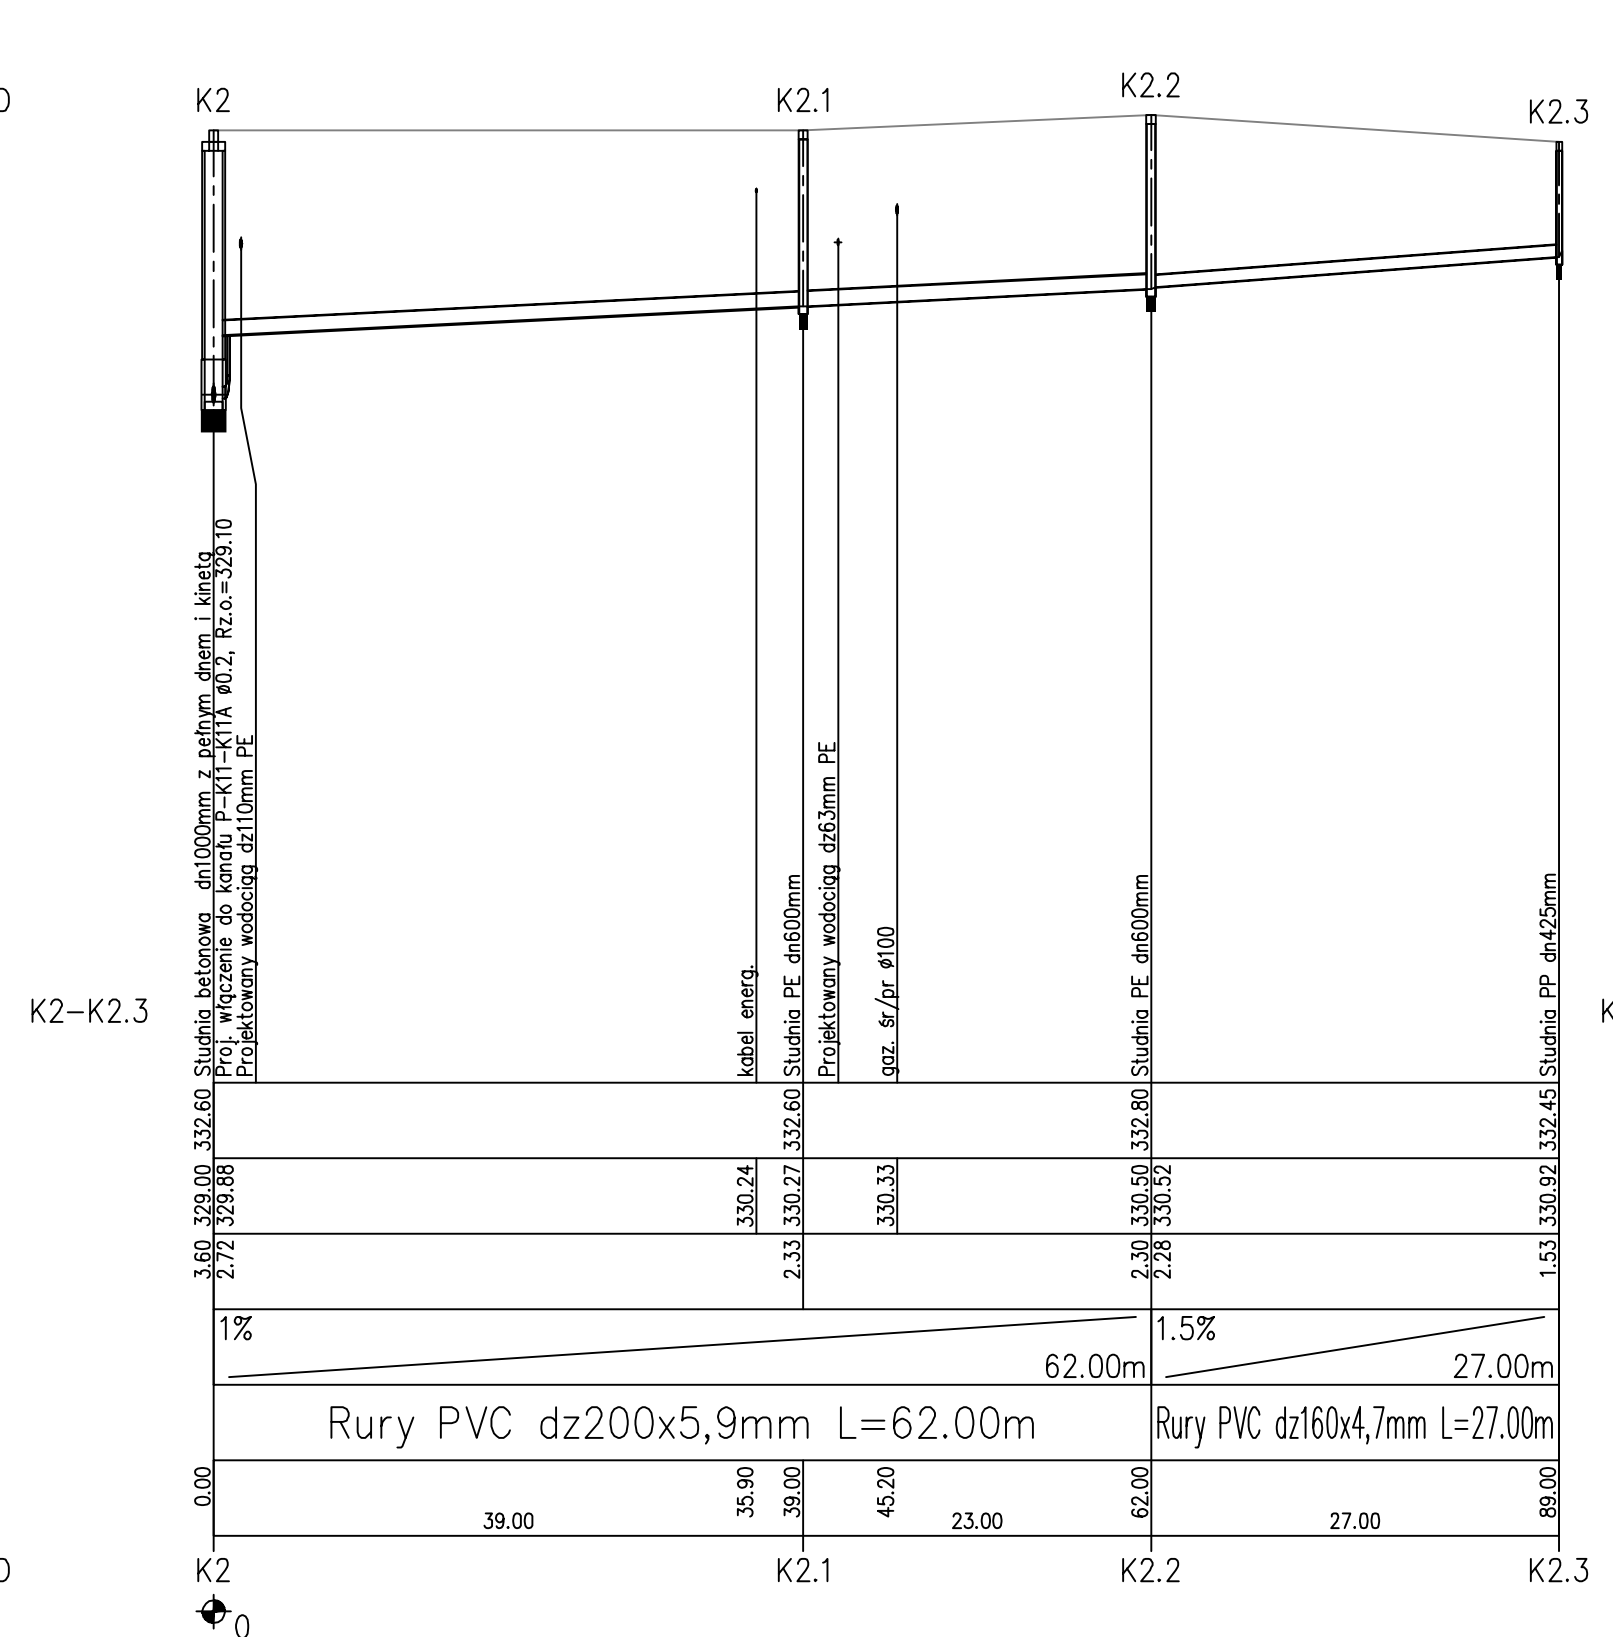
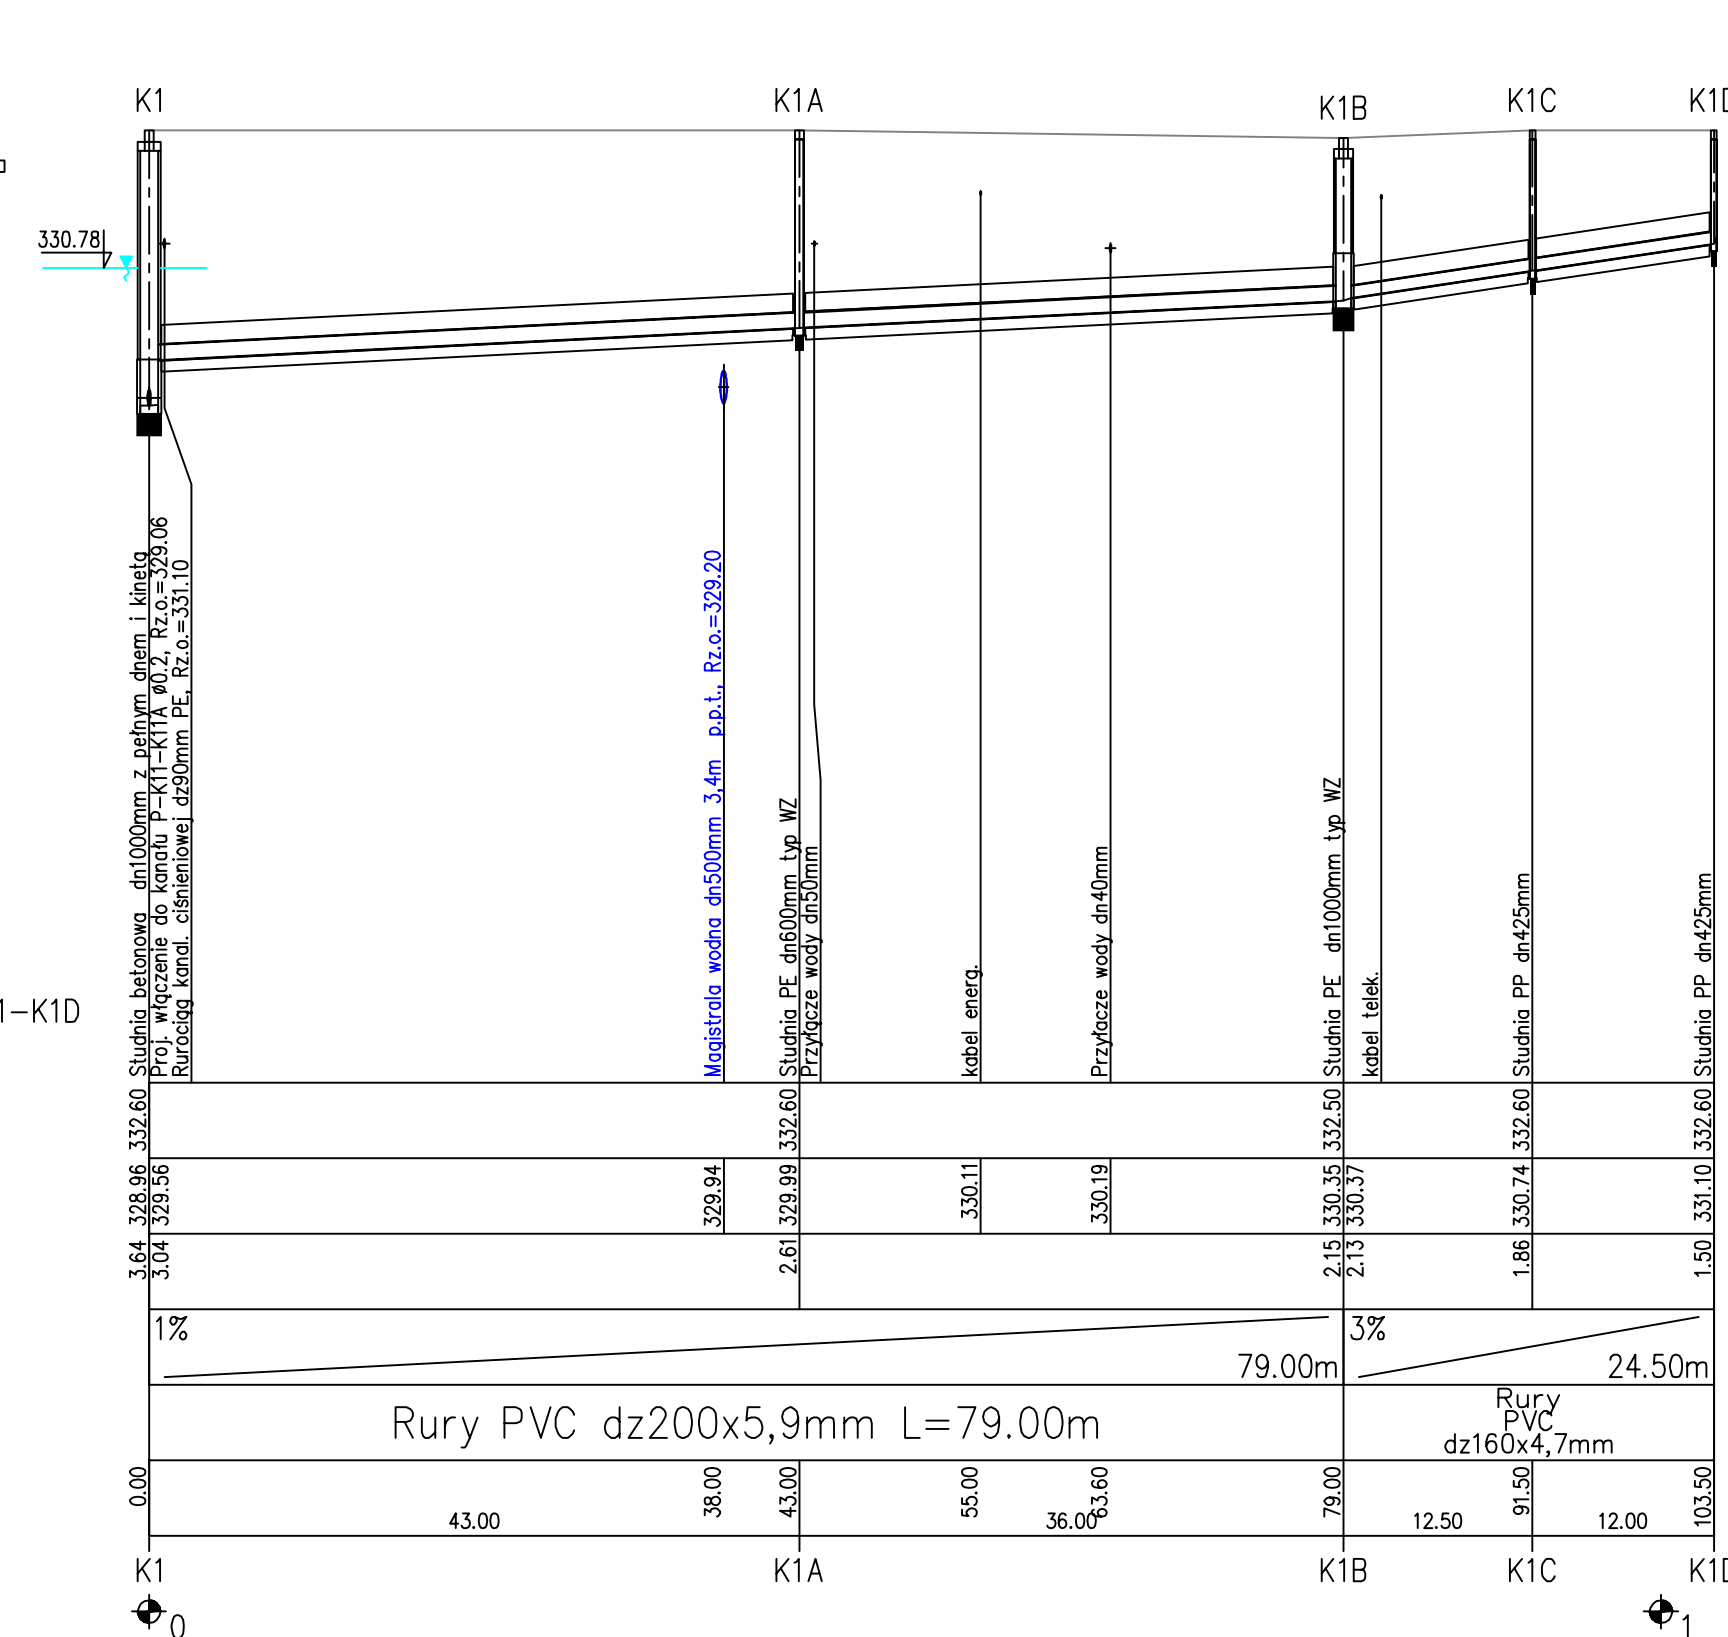


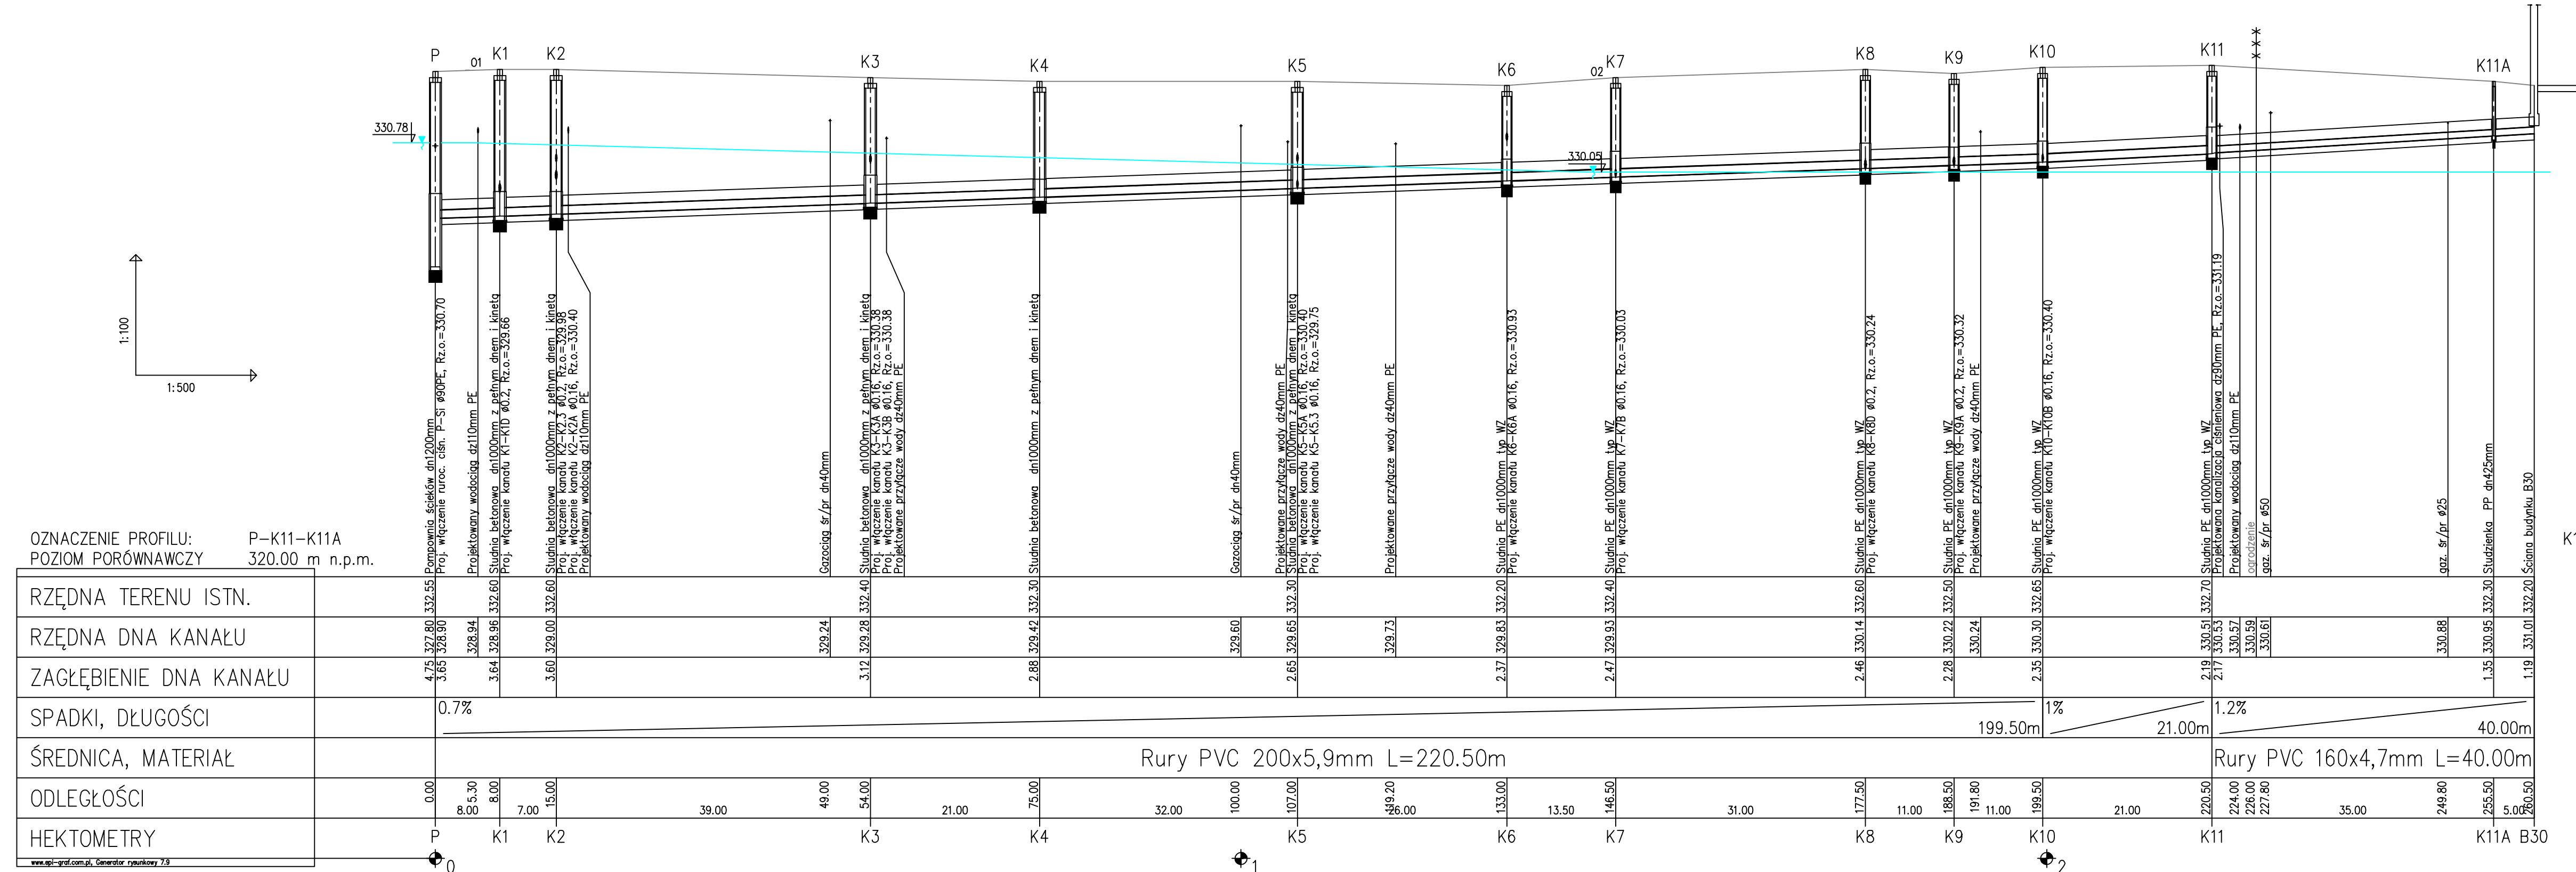

Objekt: Budowa kanalizacji sanitarnej grawitacyjnej wraz z przyłączami, kanalizacją ciśnieniową i Pompownia ścieków - ETAP II		
Adres: Ustronie ul.Folwarczna		
Nazwa rys.: Profil podłużny kanalizacji sanit. grawitacyjnej P-K11-B30, K1-K1D, K2-K2.3, K2-K2A, K3-K3A i K3-K3B		
Investor: Urząd Miejski w Ustroniu 43-450 Ustronie ul. Rynek 1	Skala: 1:100/500	Rys. nr 2.1
Opracował:	Projektował:	