

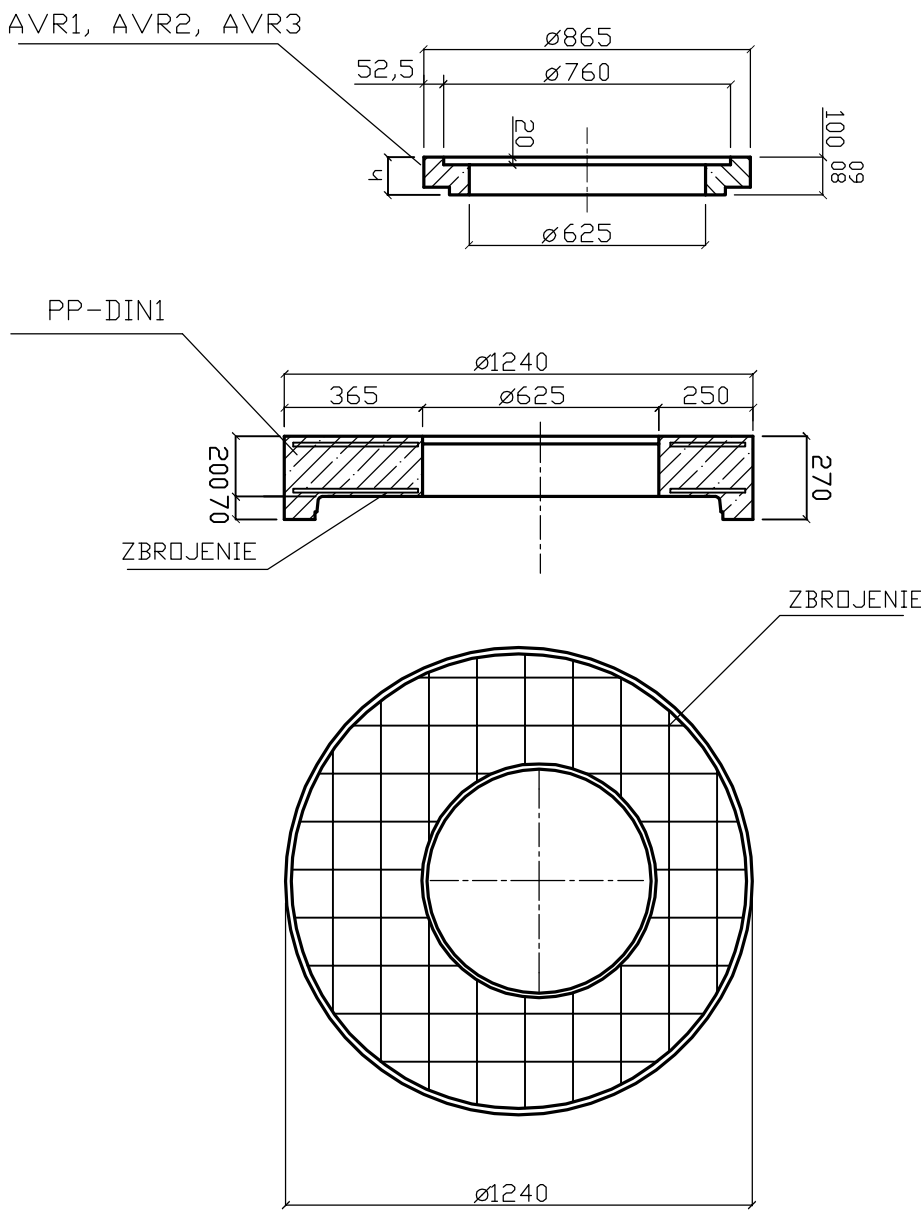


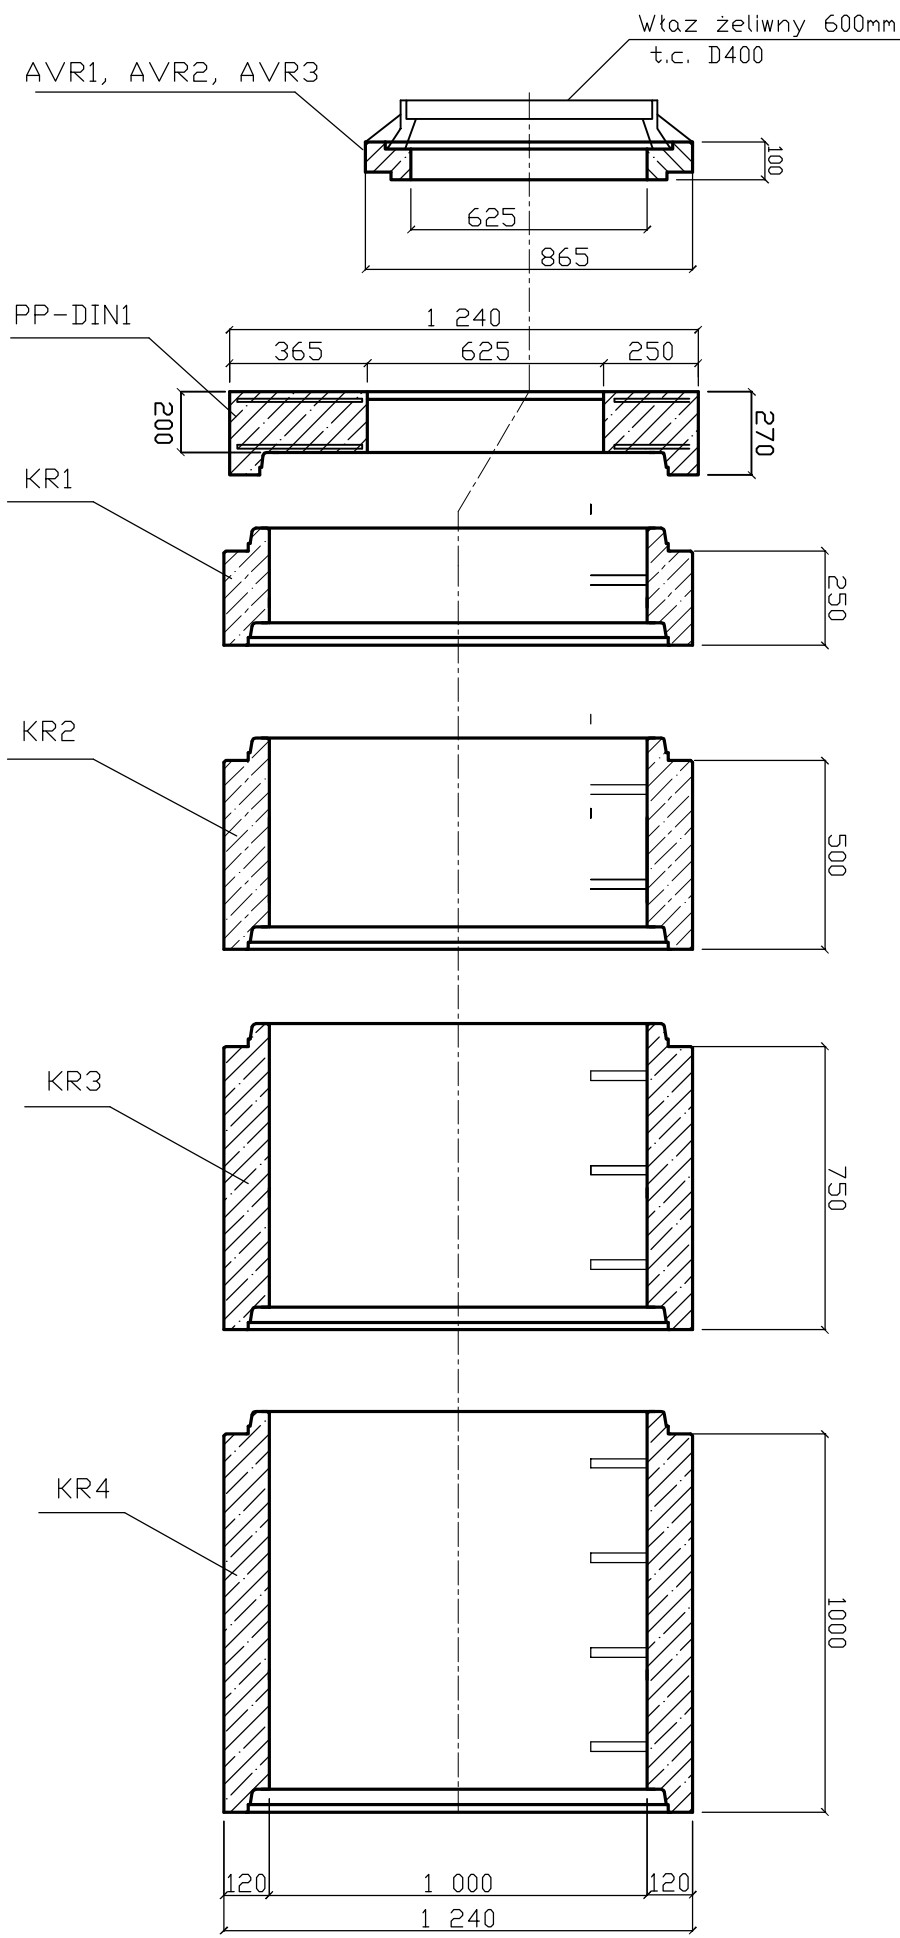

SYMBOL HANDLOWY	WYMIAR ELEMENTU DN / h	MASA (kg)
AVR-1	625/60	40
AVR-2	625/80	54
AVR-3	625/100	67

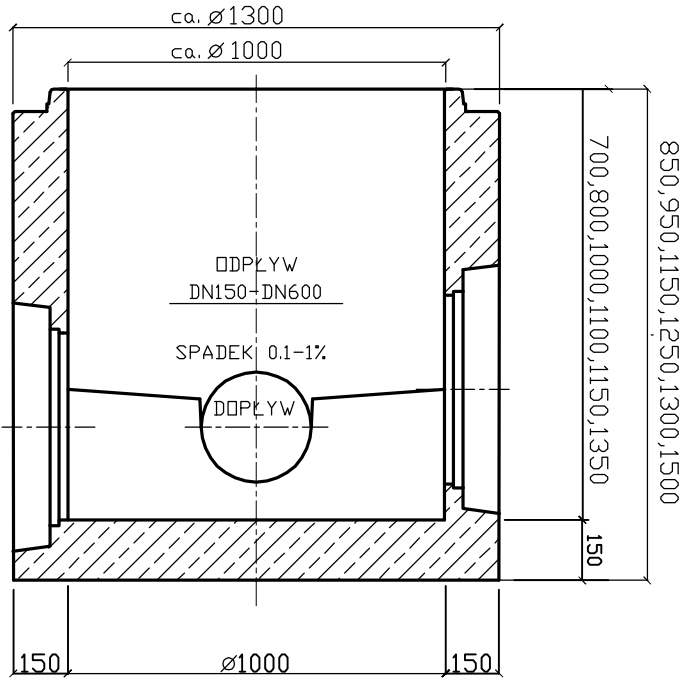

DC-1, DC-2, DC-3, DC-4, DC-5, DC-6

Obiekt: Budowa Kanalizacji sanitarnej grawitacyjnej wraz z przyłączami, kanalizacja ciśnieniowa i Pompownia Ścieków - ETAP II		
Adres: Ustroń ul.Folwarczna		
Nazwa rys.: Studzienka z kręgów betonowych dn1000mm		
Opracował: Leszek Olszewski	Projektował: mgr inż Jacek Hrynik upr. nr149/91 i 305/94	Skala: -- Branża: IS
Inwestor: Urząd Miejski w Ustroniu		Data: 04.2012r.
		Dziś nr 1 1