




Studnia PE dn1000mm

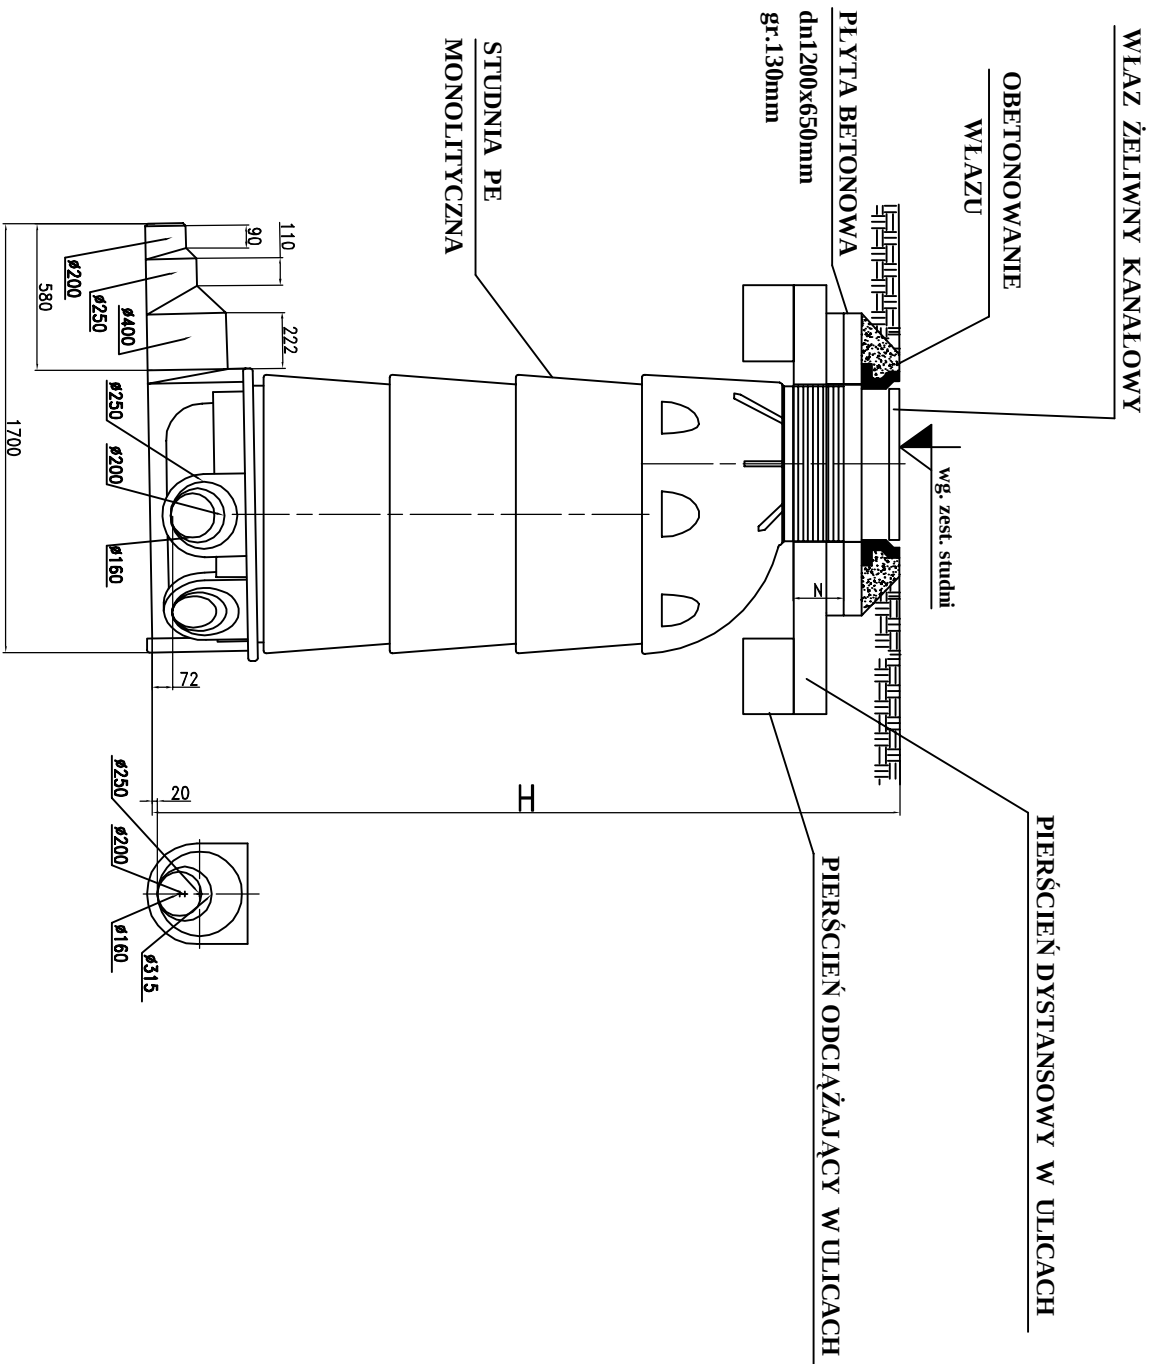

Studnia PE dn600mm

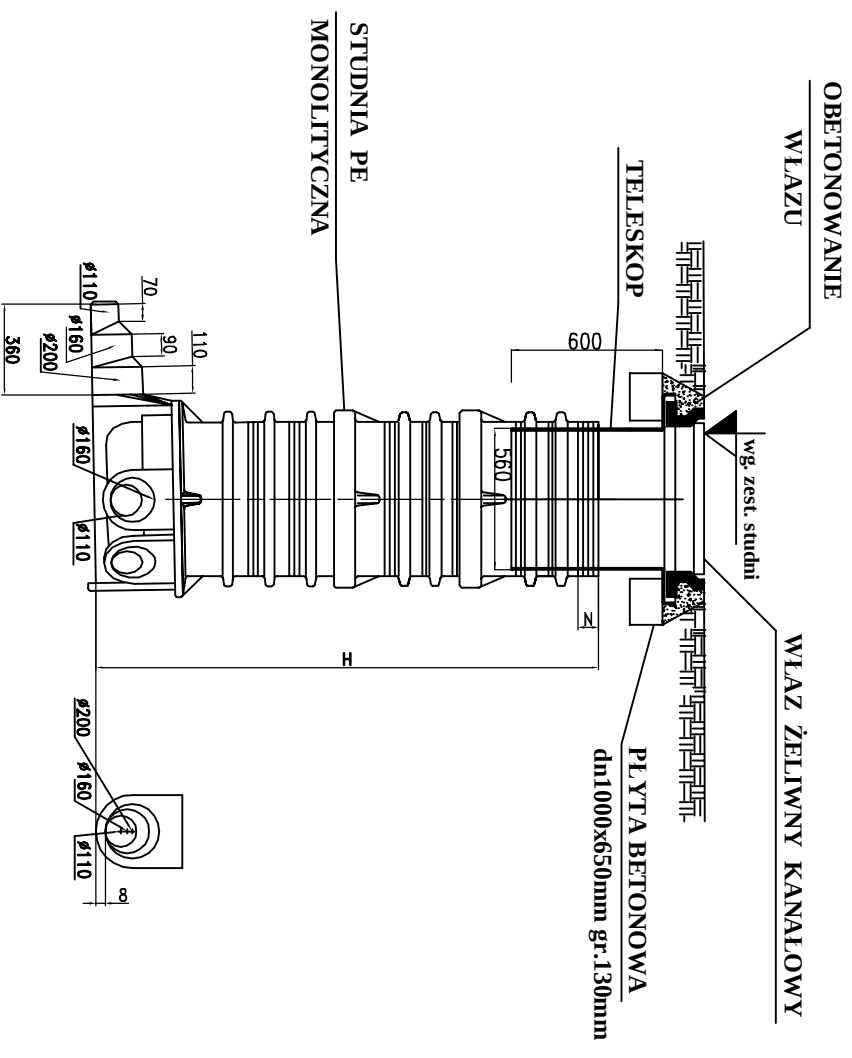

Typ WZ

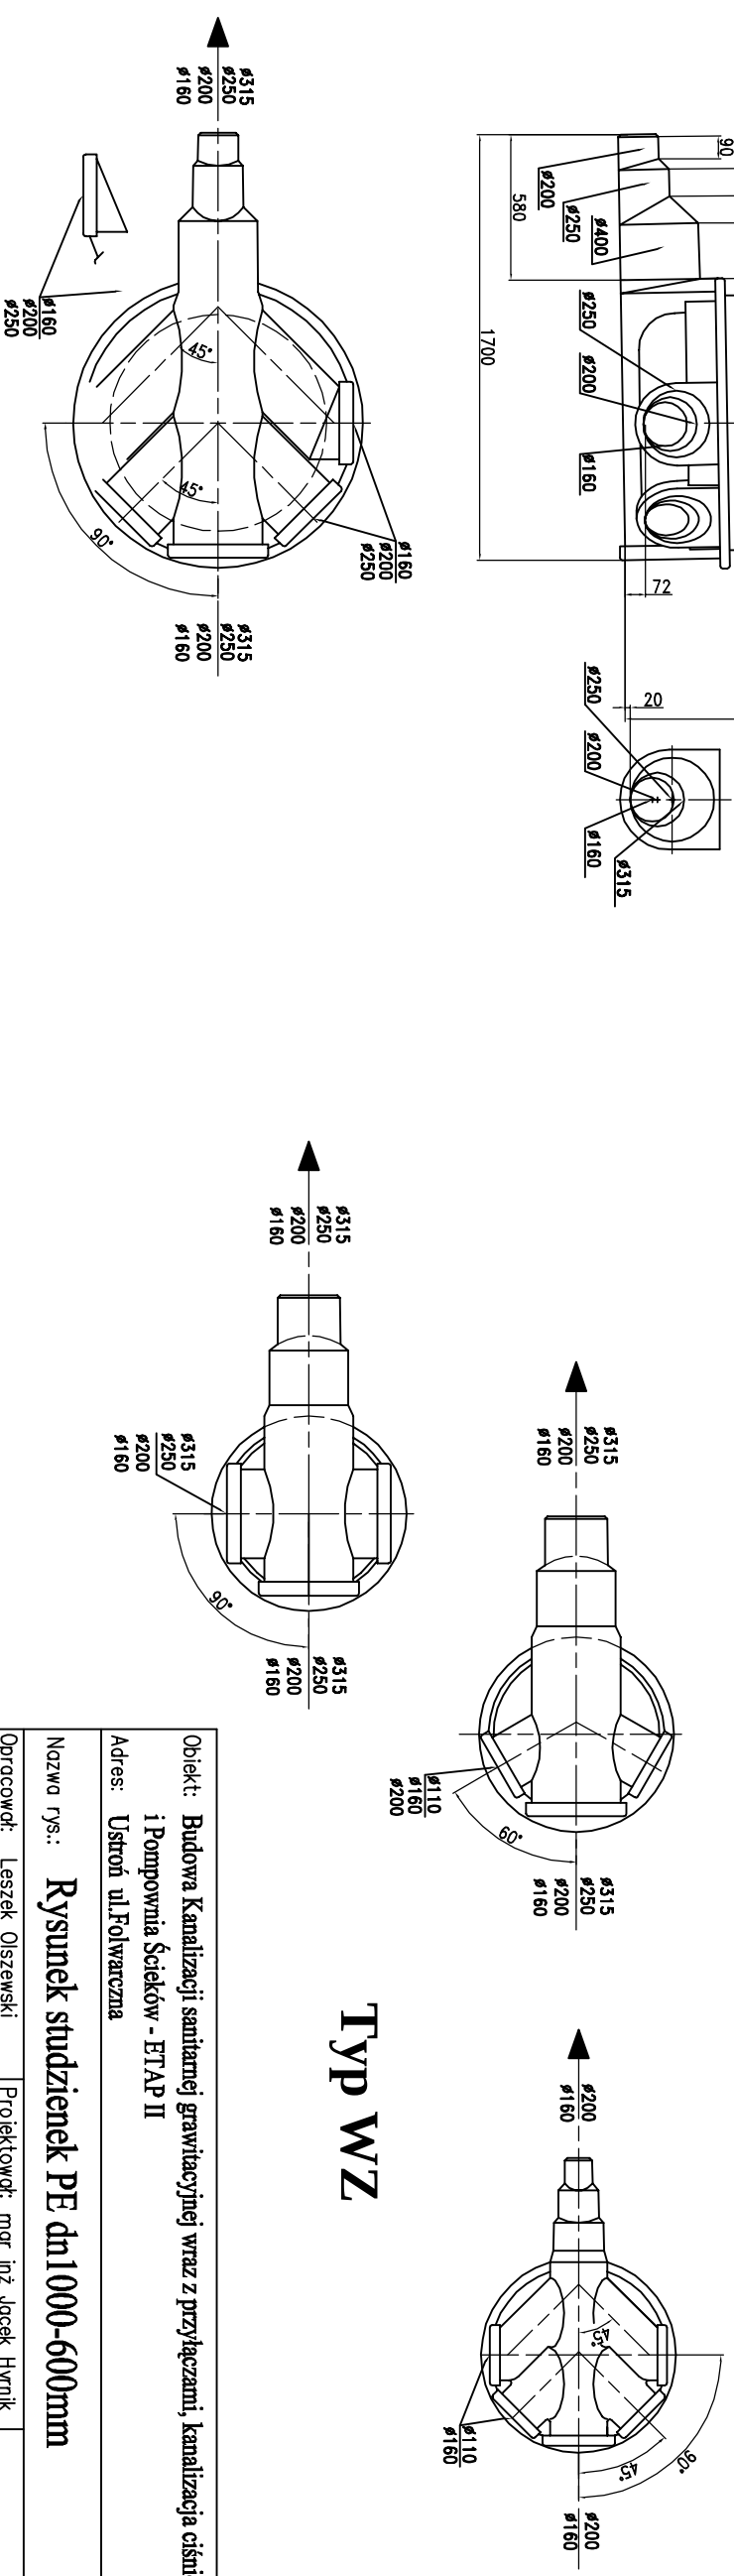

Typ WZ

Obiekt: Budowa Kanalizacji sanitarnej grawitacyjnej wraz z przyłączami, kanalizacja ciśnieniowa i Pompownia Ścieków - ETAP II Adres: Ustron ul.Folwarczna	
Nazwa rysa: Rysunek studzienek PE dn1000-600mm	
Opracował: Leszek Olszewski	Projektował: mgr inż Jacek Hymlik upr. nr149/91 i 305/94
Inwestor: Urząd Miejski w Ustroniu 43-450 Ustron ul. Rynek 1	Skala: 1:30 Brzoza: IS Data: 04.2012r.
Rys. nr 4.2	