


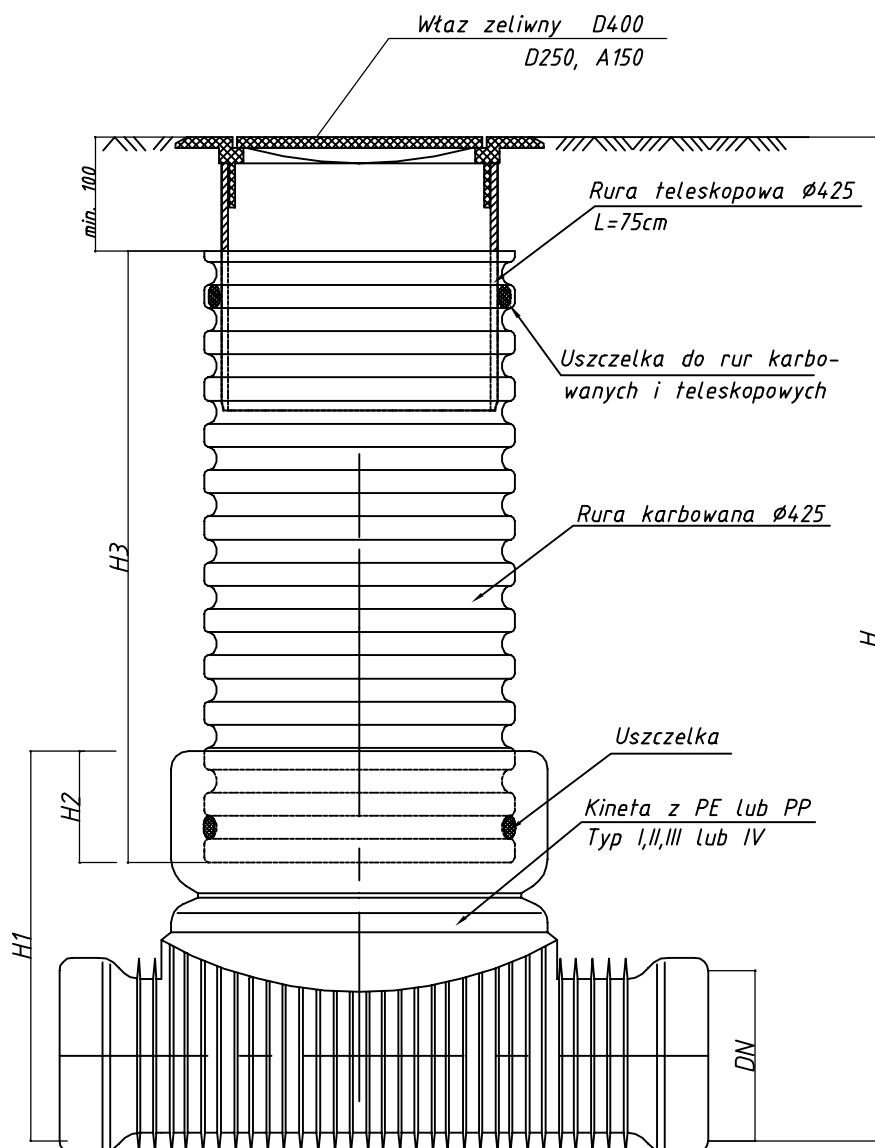

Studzienka kanalizacyjna ϕ 425mm niewłazowa

Obiekt: Budowa Kanalizacji sanitarnej grawitacyjnej wraz z przyłączami, kanalizacja ciśnieniowa i Pompownia Ścieków - ETAP II Adres: Ustroń ul.Folwarczna		
Nazwa rys.: Rysunek studzienki ϕ425mm		
Opracował: Leszek Olszewski	Projektował: mgr inż Jacek Hyrnik upr. nr149/91 i 305/94	Skala: 1:30 Branża: IS
Inwestor: Urząd Miejski w Ustroniu 43-450 Ustroń ul. Rynek 1		Data: 04.2012r. Rys. nr 4.3