



PRZEKRÓJ A-A

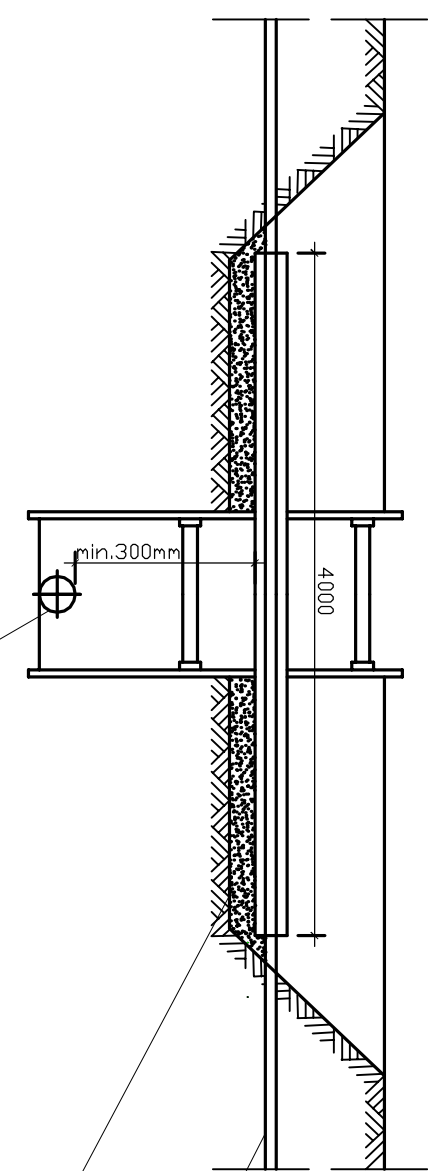

Istniejący kabel telefoniczny lub energetyczny

Podsyпка piaskowa gr. 10 cm


PRZEKRÓJ B-B

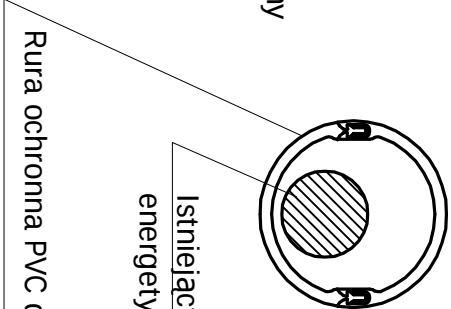

Istniejący kabel telefoniczny lub energetyczny

Rura ochronna PVC dwudzielna

RZUT POZIOMY

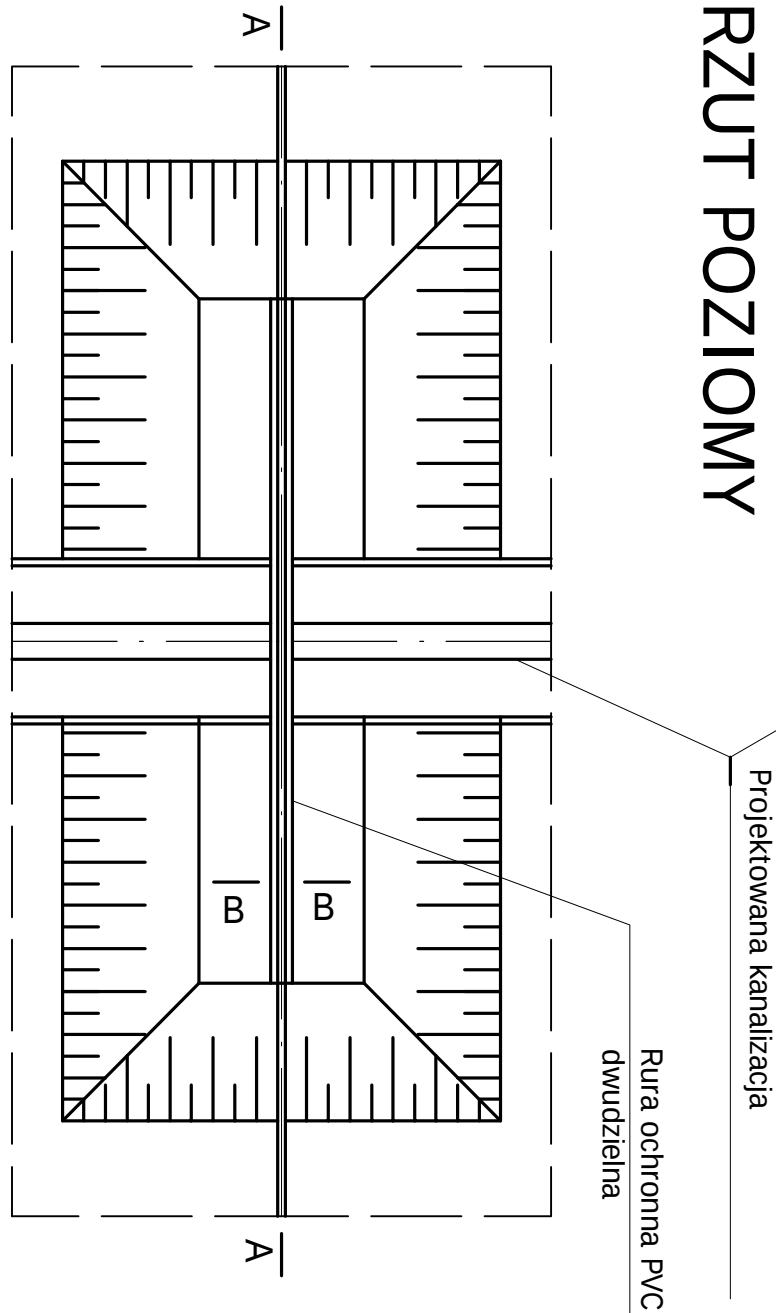

UWAGI:

- 1. Zastosowano rurę ochronną dwudzielną PVC DN 110
- 2. Końce rury ochronnej uszczelnić pianką poliuretanową

Obiekt: Budowa Kanalizacji sanitarnej grawitacyjnej wraz z przyłączami, kanalizacja ciśnieniowa i Pompownia Ścieków - ETAP II		
Adres: Ustron ul.Polwarczna		
Nazwa rys.: Zabezpieczenie kabli energetycznych i telekomunikacyjnych		
Opracował: Leszek Olszewski	Projektował: mgr inż Jacek Hytnik upr. nr149/91 i 305/94	Skala: 1:50 Branża: IS
Inwestor: Urząd Miejski w Ustroniu 43-450 Ustron ul. Rynek 1		Data: 04.2012r. Rys. nr 5