

USŁUGI GEODEZYJNE
mgr inż. Józef Gogółka
43-460 Wista, ul. Jawornik 12F
Tel. 338553819, kom. 608113083


Ks.rob. 43/10

AKTUALIZACJA MAPY

Kopia mapy zasadniczej

Skala 1 : 1000

Sekcja : 541.413.024; 6.118.28.02.4

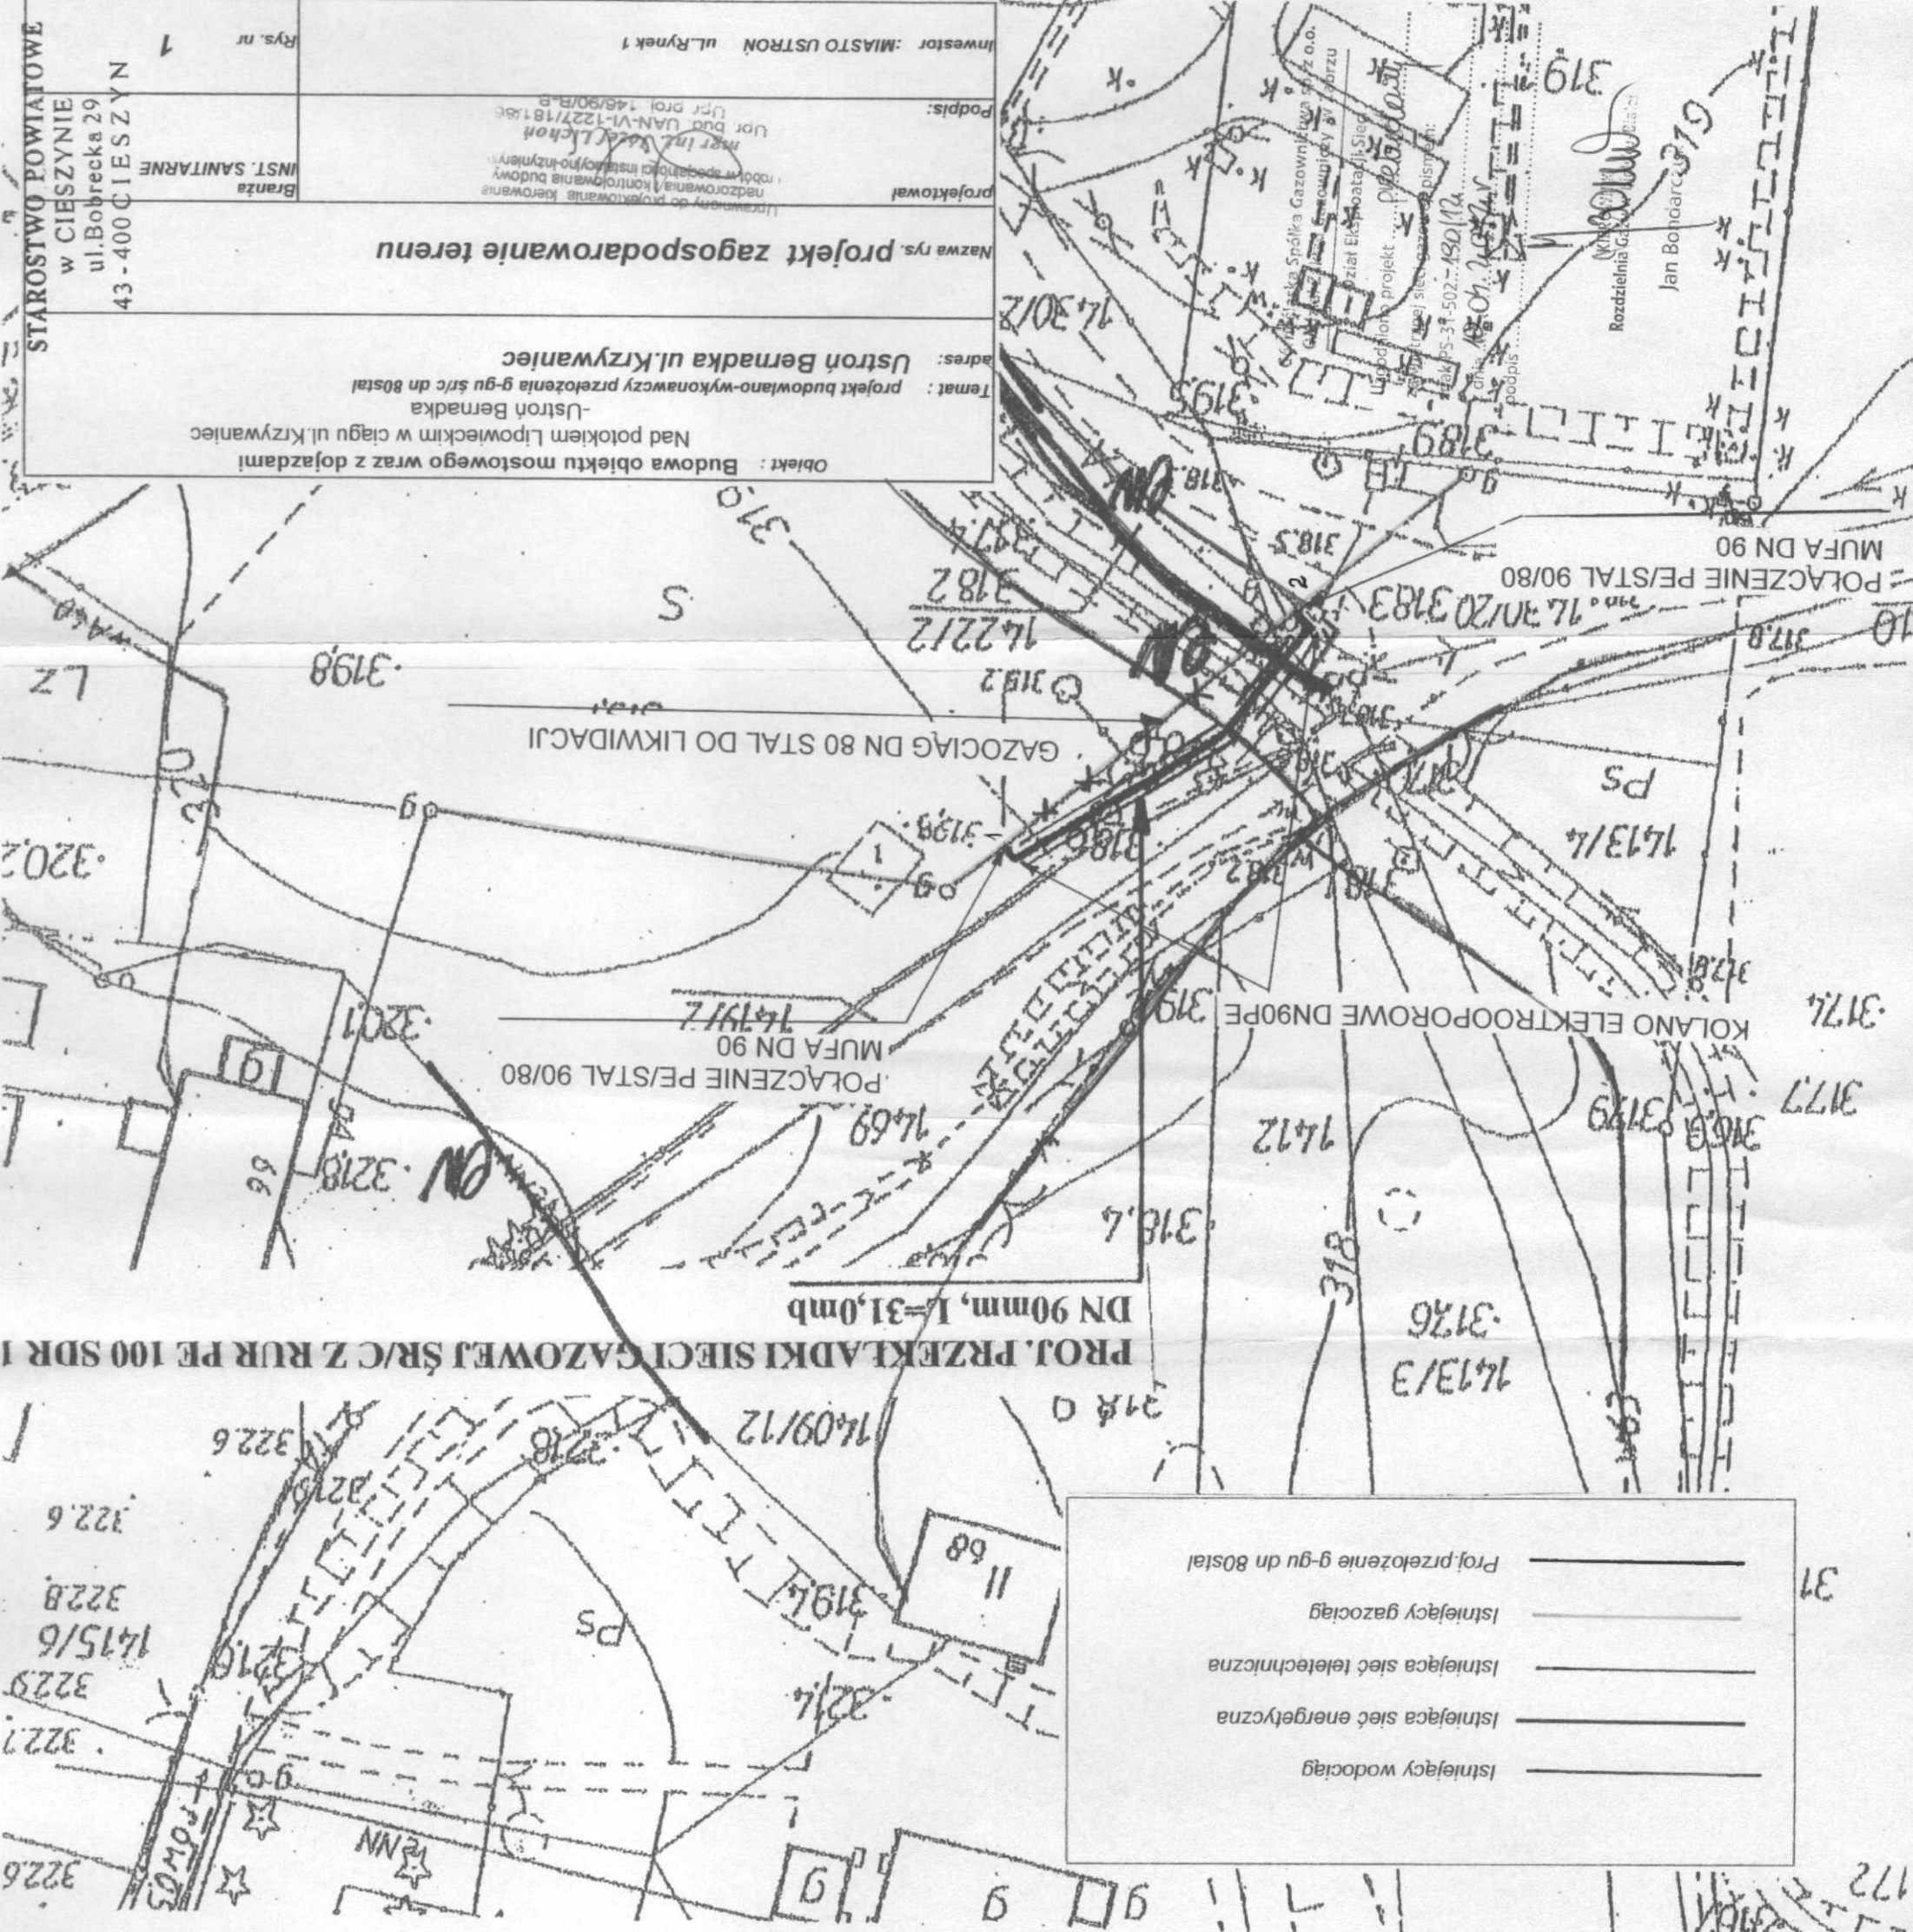

Woj. Pol. Jec. Obi. KE