


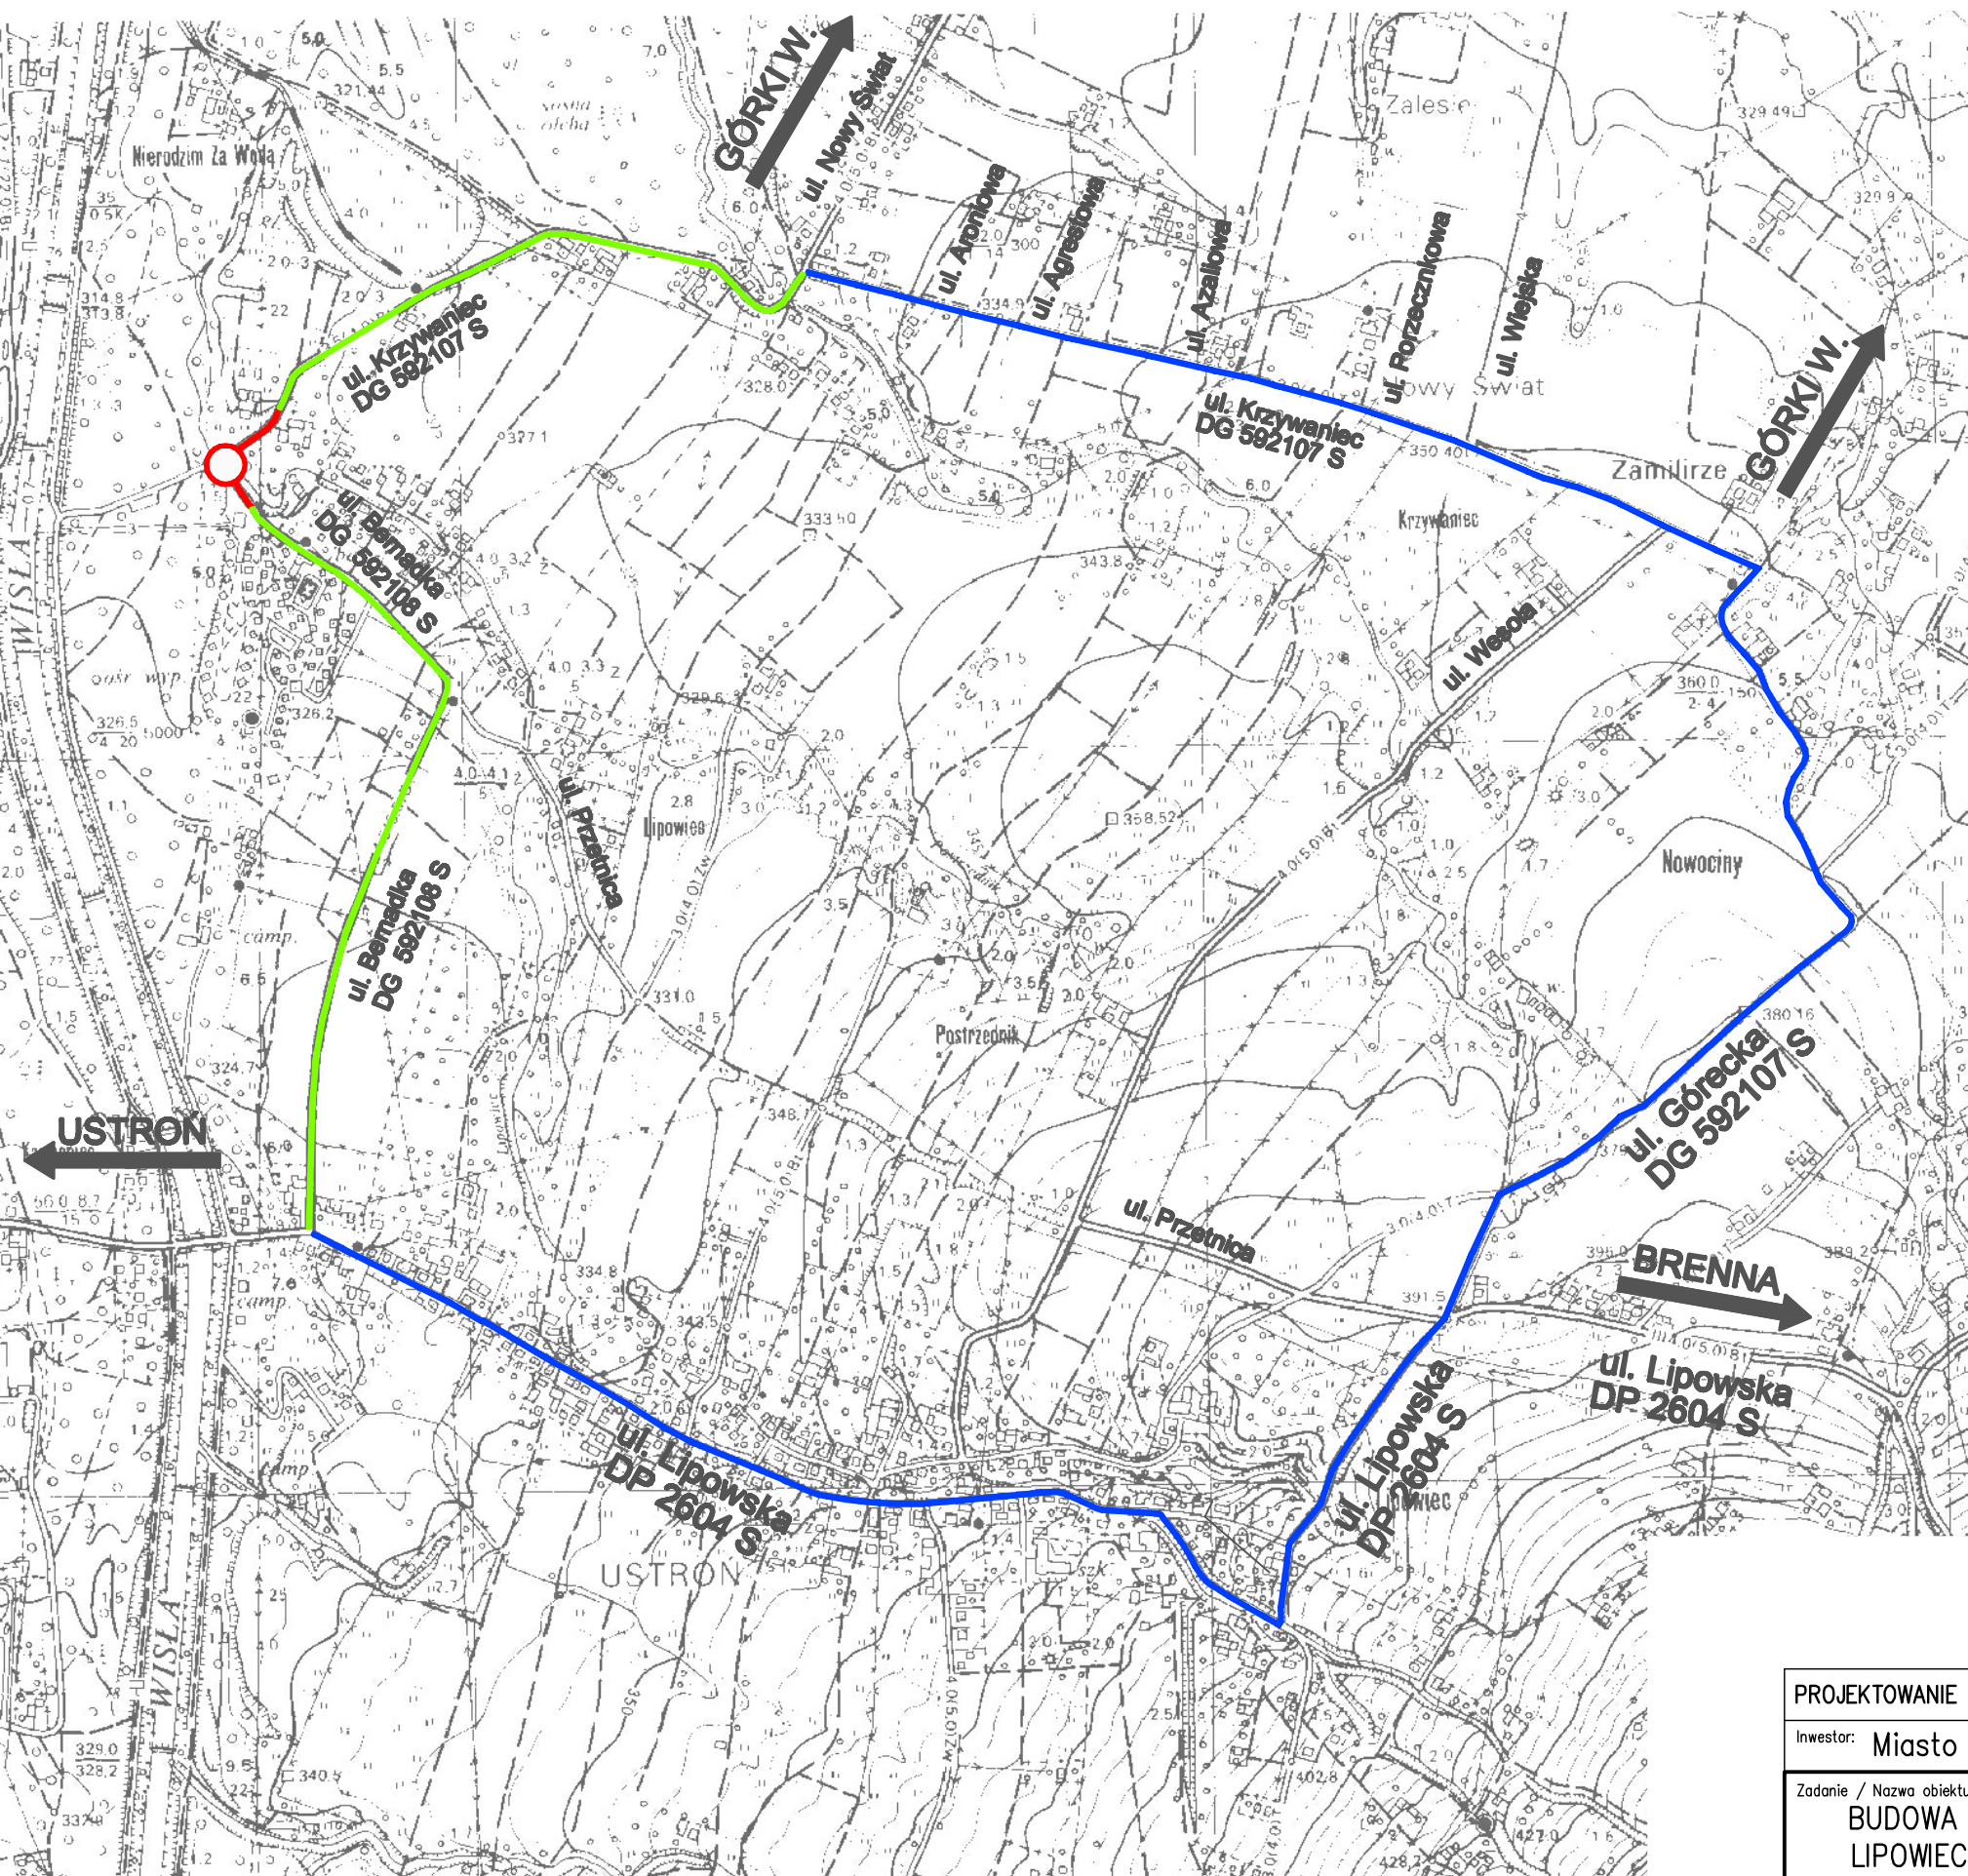

Legenda:

-  odcinek wyłączony z ruchu
 trasa objazdu
 ul. Krzywanięc, ul. Bernadka

PROJEKTOWANIE I NADZÓR BUDOWLANY mgr inż. Jerzy SZKLORZ, 43-460 WISŁA, UL. Bukowa 1A

Inwestor: Miasto Ustroń, ul. Rynek 1, 43-450 Ustroń

Zadanie / Nazwa obiektu budowlanego:
BUDOWA OBIEKTU MOSTOWEGO WRAZ Z DOJAZDAMI NAD POTOKIEM
LIPOWIECKIM W CIĄGU UL. KRZYWANIEC – BERNADKA W USTRONIU

Stadium: PB	Tytuł rys.: ORGANIZACJA RUCHU NA CZAS BUDOWY Plan orientacyjny trasy objazdu		Skala: 1:10000
Projektował:	mgr inż. Jerzy Szklorz upr. nr 102/98/BB	Podpis:	Rys. nr R.01
Sprawdził:	mgr inż. Mariusz Żywioł upr. nr UW-1/2001		Data: MARZEC 2011