



ZAKŁAD USŁUG TELECHNICZNYCH SUMARA JAN 43-400 CIESZYN UL. SKRAJNA 15B/5

Inwestor: Miasto Ustronie, ul. Rynek 1, 43-450 Ustronie

Zadanie / Nazwa obiektu budowlanego:

Przebudowa kabla telekomunikacyjnego kolidującego z budową obiektu mostowego wraz z dojazdami nad Potokiem Lipowieckim w ciągu ulicy Krzywanięc – Bernardka w Ustronie

Stadium:
PW

Tytuł
rys.: ORIENTACJA

Skala:
1: 5000

Projektował:

Janusz Wiewióra
DTT-TU/02263/02/U


Podpis:

Rys. nr
1

Sprawdził:

mgr inż. Arkadiusz Piechota
DTT-TU/2126/01/U

Data:
WRZESIEŃ 2011

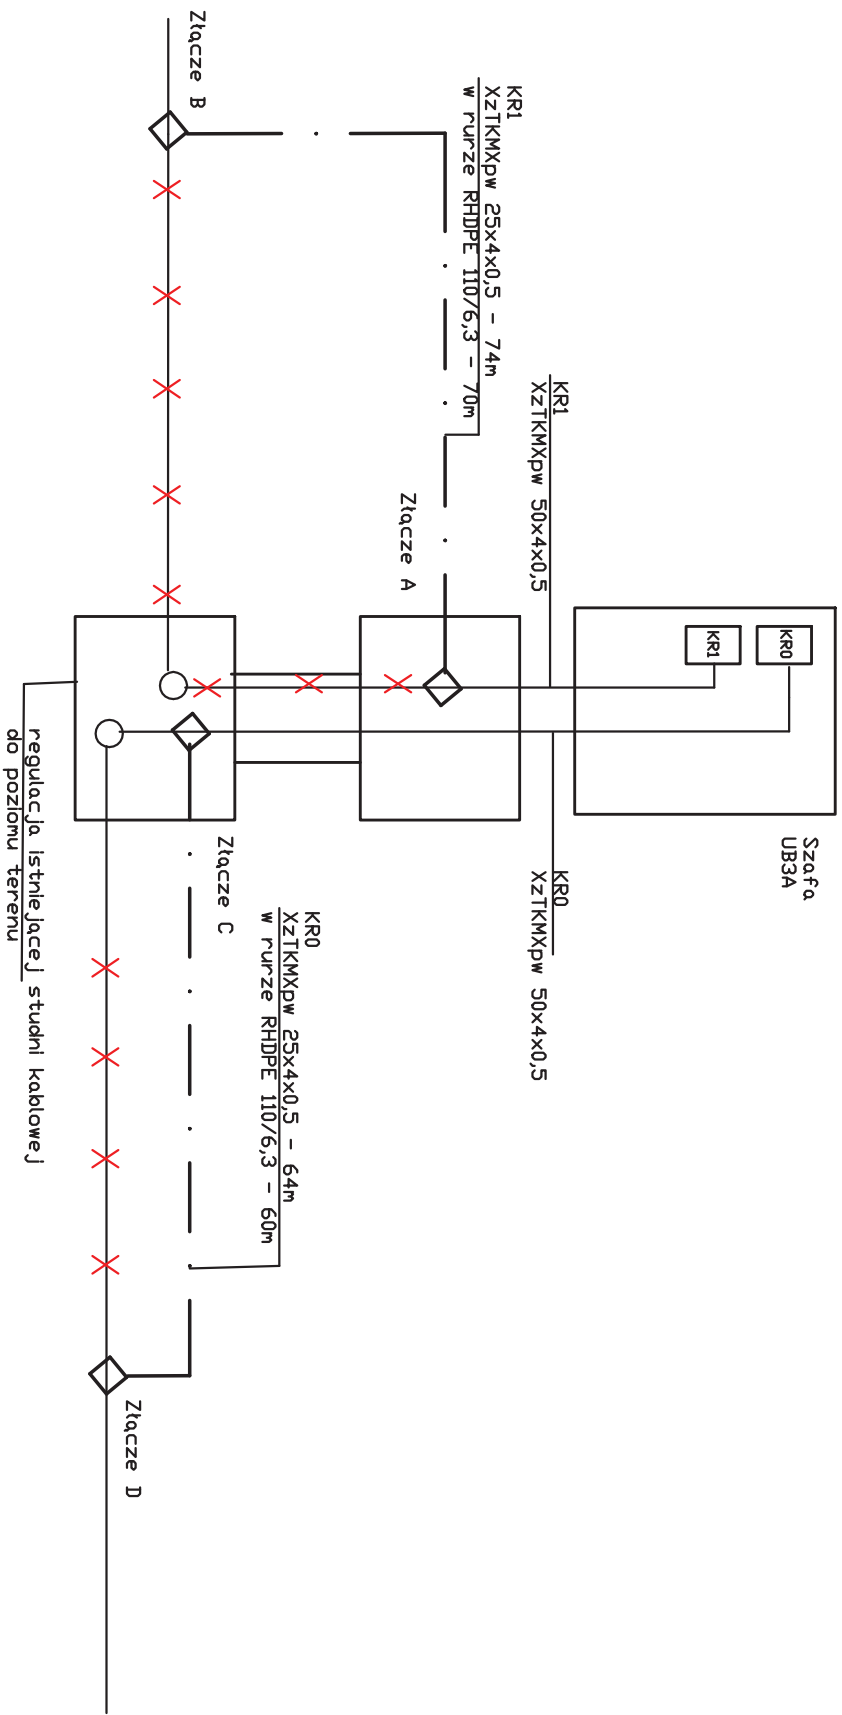

ZAKKAD USŁUG TELETECHNICZNYCH SUMARA JAN 43-400 CIESZYN UL. SKRAJNA 15B/5

inwestor: Miasto Ustroń, ul. Rynek 1, 43-450 Ustroń

Zadanie / Nazwa obiektu budowlanego:

Przebudowa kabla telekomunikacyjnego kołującego z budową obiektu mostowego wraz z dojazdami nad Potokiem Lipowieckim w ciągu ulicy Krzywonic – Bernardka w Ustroniu

Stadium: PW Tytuł SCHEMAT ROZWINIĘTY Skala: - - - -

Projektował: DTT-TU/02263/02/U Podpis: Rys. nr 3

Sprawdził: mgr inż. Arkadiusz Piechota Data: WRZESIEŃ 2011