

ZAKŁAD USŁUG TELETECHNICZNYCH
SUMARA JAN
UL.SKRAJNA 15B/5 43-400 CIESZYN

Egz.nr. 4

PROJEKT
BUDOWLANO - WYKONAWCZY

Nr. PT/65/2011/PBW

Branża : *Teletechniczna*

Inwestycja: *Budowa obiektu mostowego wraz z dojazdami nad Potokiem Lipowieckim w ciągu ulicy Krzywaniec-Bernadka w Ustroniu*

Adres obiektu: *Ustroń ul. Krzywaniec / Bernadka*

Nazwa obiektu : *Przebudowa kabla telekomunikacyjnego kolidującego z budową obiektu mostowego wraz z dojazdami nad Potokiem Lipowieckim w ciągu ulicy Krzywaniec-Bernadka w Ustroniu*

Inwestor: *Miasto Ustroń*
Ul. Rynek 1
43-450 Ustroń

Jedn. Projektująca : *Zakład Usług Teletechnicznych Sumara Jan*
Ul.Skrajna 15B/5
43-400 Cieszyn

Część Teletechniczna

	IMIĘ I NAZWISKO Specjalność	NR UPR.	DATA OPRACOWANIA	PODPIS
PROJEKTOWAŁ	Janusz Wiewióra	DT-TTU/ 02263/02/U	09.2011	
SPRAWDZIŁ	mgr inż.Arkadiusz Piechota	DTT- TU/2126/01/U	09.2011	

SPIS TREŚCI:

CZĘŚĆ OPISOWA

Adres obiektu: <i>Ustroń ul. Krzywaniec / Bernadka</i>	1
1 Informacje wstępne	3
1.2 Przedmiot opracowania	3
1.3 Inwestor	3
1.4 Biuro projektowe	3
1.5 Podstawy pracy	3
1.6 Zakres opracowania	3
2. Istniejące zagospodarowanie terenu	4
3. Stan projektowany	4
3.1. Przebudowa kabla telekomunikacyjnego własności Telekomunikacji Polskiej S.A.	4
3.2. Uwagi końcowe	5
4 Wykaz materiałów podstawowych	6
5 Zestawienie stron w postępowaniu	7
6 Załączniki	7

CZĘŚĆ RYSUNKOWA

- Rys. nr 1 Orientacja
- Rys. nr 2 Przebudowa kabla telekomunikacyjnego na planie szczegółowym
- Rys. nr 3 Przebudowa kabla telekomunikacyjnego – schemat rozwinięty

1 Informacje wstępne

1.1 Przedmiot opracowania

Przedmiotem opracowania jest przebudowa kabla telekomunikacyjnego kolidującego z budową obiektu mostowego wraz z dojazdami nad Potokiem Lipowieckim w ciągu ulicy Krzywaniec – Bernadka w Ustroniu

1.2 Inwestor

Miasto Ustroń
ul. Rynek 1
43-450 Ustroń

1.3 Biuro projektowe

Zakład Usług Teletechnicznych Sumara Jan
Ul. Skrajna 15B/5
43-400 Cieszyn

1.4 Podstawy pracy

- Zlecenie nr. IGG.7011.2.00032.2011.JK
- Mapa sytuacyjno-wysokościowa z nakładką „U”+ „E” w skali 1:1000 wykonana na materiale cyfrowym,
- Inwentaryzacja uzbrojenia w terenie,
- Warunki techniczne wydane przez właściciela urządzeń infrastruktury telekomunikacyjnej pismo nr TOTSSAU/WT.215-5806/11
- Aktualne normy, wytyczne i normy projektowe.

1.5 Zakres opracowania

Projekt swoim zakresem obejmuje przebudowę ziemnej linii kablowej własności TP S.A.

- Przebudowa kabli rozdzielczych

Lp	Kabel	Kabel rozdzielczy	długość (m)	kmp
1	KR0/00-04	XzTKMXpw 25x4x0,5	64	3,2
1	KR1/00-04	XzTKMXpw 25x4x0,5	74	3,7
		Razem	138	6,9

2. Istniejące zagospodarowanie terenu

W obrębie ulicy Krzywaniac i Bernadka w Ustroniu zlokalizowane są ziemne linie kablowe teletechniczne kolidujące z projektowaną budową obiektu mostowego nad Potokiem Lipowieckim.

3. Stan projektowany

Projekt obejmuje przebudowę kablowych linii telekomunikacyjnych własności TP S.A. Trasę projektowanej przebudowy linii pokazano na planie szczegółowym terenu (rys. nr 2).

3.1. Przebudowa kabla telekomunikacyjnego własności Telekomunikacji Polskiej S.A.

W celu wykonania przebudowy kablowej linii teletechnicznej własności TP S.A należy

- od istniejącej studni podszafkowej wybudować odcinek kabla telekomunikacyjnego typu XzTKMXpw 25x4x0,5 o dł. 74m – kabel KR01/00-04
- wybudowany kabel na całej długości należy zabezpieczyć rurą osłonową RHDPE 110/6,3 o dł. 70m
- wybudowany kabel połączyć z istniejącym kablem wykonując złącza równoległe – złącze A - w studni kablowej , złącze B – złącze w ziemi
- od istniejącej studni kablowej wybudować odcinek kabla telekomunikacyjnego typu XzTKMXpw 25x4x0,5 o dł. 64m – kabel KR00/00-04
- wybudowany kabel na całej długości należy zabezpieczyć rurą osłonową RHDPE 110/6,3 o dł. 60m . Rurę osłonową pod dnem Potoku Lipowieckiego układać na głębokości 1m
- wybudowany kabel połączyć z istniejącym kablem wykonując złącza równoległe – złącze C w studni kablowej, złącze D – złącze w ziemi
- po sprawdzeniu poprawności połączeń należy wyłączyć przebudowany odcinek kabla ze złączy równoległych
- istniejące studnie kablowe należy wyrównać do wysokości projektowanego poziomu terenu

- do rur osłonowych zaciągnąć przewód pilotujący dla potrzeb przyszłego wykorzystania rur
- po wykonaniu montażu kabli należy wykonać komplet pomiarów elektrycznych prądem stałym i zmiennym.
- nie projektuje się demontażu przebudowanych kabli

3.2. Uwagi końcowe

Zakres prac stanowiący treść niniejszego opracowania winien być wykonany zgodnie z projektem, dokumentacją fabryczną urządzeń, przy ścisłym przestrzeganiu obowiązujących norm, wytycznych i przepisów BHP, PBUE i PPOŻ.

Na 30 dni przed przystąpieniem do prac należy zgłosić rozpoczęcie prac właścicielowi sieci:

Telekomunikacja Polska

Region Operacyjnego Utrzymania Sieci i Usług w Katowicach

Ul. Ordona 13

40-163 Katowice

i do

Departament Gospodarki	Zasobów Zasobami	Sieciowych/Wydział w	Gospodarki Katowicach	Zasobami/Dział adres	e-mail
PSIPU.DZS					
spraceplanowe					
Katowice@telekomunikacja.pl					

Właściciel sieci na wniosek inwestora dokona przekazania placu budowy protokołem przekazania placu budowy, który szczegółowo będzie określał warunki pracy na przebudowywanej sieci TP S.A.

Nadzór nad pracami przy przebudowie kabli miedzianych zostanie określony przy podpisaniu protokołu przekazania placu budowy.

Budowę prowadzić zgodnie z aktualnymi Normami Zakładowymi Telekomunikacji Polskiej S.A., ze szczególnym uwzględnieniem niżej wymienionych:

- | | | |
|------------------|---|--|
| - ZN-96/TPSA-004 | - | Zbliżenia i skrzyżowania z innymi urządzeniami uzbrojenia terenowego. |
| - ZN-96/TPSA-011 | - | Telekomunikacyjna kanalizacja kablowa. |
| - ZN-96/TPSA-012 | - | Kanalizacja pierwotna. |
| - ZN-96/TPSA-015 | - | Rury polipropylenowe (PP). |
| - ZN-96/TPSA-018 | - | Rury polietylenowe (RHDPEp) przepustowe. |
| - ZN-96/TPSA-020 | - | Złączki rur. |
| - ZN-96/TPSA-021 | - | Uszczelki końców rur. |
| - ZN-10/TPSA-022 | - | Przywieszki identyfikacyjne. |
| - ZN-96/TPSA-025 | - | Taśmy ostrzegawczo-lokalizacyjne. |
| - ZN-96/TPSA-026 | - | Słupki oznaczeniowe i oznaczeniowo-pomiarowe. |
| - ZN-96/TPSA-027 | - | Telekomunikacyjne sieci miejscowe. Linie kablowe o żyłach metalowych. |
| - ZN-96/TPSA-029 | - | Telekomunikacyjne kable miejscowe o izolacji i powłoce polietylenowej, wypełnione. |
| - ZN-96/TPSA-030 | - | Łączniki żył. |

Projektowane prace należy prowadzić z zachowaniem przepisów związanych z bezpieczeństwem i higieną pracy z uwzględnieniem ważniejszych aktów prawnych regulujących sprawy BHP w budownictwie ogólnym i telekomunikacyjnym:

- Rozporządzenie Ministra Budownictwa i Przemysłu Materiałów Budowlanych w sprawie bezpieczeństwa i higieny pracy przy wykonywaniu robót budowlano montażowych i rozbiórkowych (Dz.U. nr.13, poz. 93 z dn. 28.03.72r)
- Rozporządzenie Ministra Pracy i Polityki Socjalnej w sprawie rodzaju prac, które powinny być wykonywane, przez co najmniej dwie osoby (Dz. U. nr 62, poz. 287 z dn. 28.05.1996 r.)
- Zarządzenie nr 57 Dyrektora Generalnego TP S.A. ds. Zasobów Ludzkich z dn. 22.03.2000 r. w sprawie wprowadzenia „Instrukcji bezpieczeństwa i higieny pracy przy budowie (montażu), remoncie, konserwacji i obsłudze technicznej linii i urządzeń telekomunikacyjnych”

Roboty ziemne należy prowadzić w oparciu o projekt budowlany, gdzie zawarte są uzgodnienia. W trakcie prac przestrzegać zaleceń zawartych w uzgodnieniu ZUD, uzgodnieniach branżowych przeprowadzonych z użytkownikami urządzeń podziemnych. Należy stosować się do uwag, warunków i zaleceń właścicieli działek zawartych w porozumieniach dotyczących zgody na wejście w teren nieruchomości. Prace prowadzić pod nadzorem zaleconych inspektorów.

Wykonawca zobowiązany jest do zgłoszenia prowadzonych robót. Miejsce pracy należy oznakować odpowiednimi znakami drogowymi.

Wytyczenie w terenie tras sieci należy wykonać w oparciu o domiary graficzne z mapy geodezyjnej.

Przed przystąpieniem do robót ziemnych należy wykonać przekopy kontrolno-sprawdzające celem ustalenia faktycznego przebiegu istniejącego uzbrojenia podziemnego.

W czasie wykonywania robót ziemnych, przy zbliżeniach z zastabilizowanymi punktami poziomej osnowy geodezyjnej należy zachować szczególną ostrożność celem uniknięcia naruszenia posadowienia słupków betonowych z osadzonymi znacznikami wyznaczającymi punkty.

Do odbioru końcowego wykonawca przedłoży komisji odbiorczej uaktualnioną dokumentację powykonawczą wraz z protokołami pomiarów końcowych.

Zgodnie z protokołem ZUD, Inwestor zleci do wyspecjalizowanej jednostki geodezyjnej wykonanie pomiaru powykonawczego wybudowanej kanalizacji.

4 Wykaz materiałów podstawowych

Lp.	Wyszczególnienie	Jedn.	Ilość jedn.	Uwagi:
1	2	3	4	5
1.	XzTKMXpw 25x4x0,5	m	138	
2.	Rura RHDPE 110/6,3	m	130	
3.	Rura dwudzielna A 111PS	m	19	
4.	Taśma Ostrzegawcza TO/Ktk-25	m	130	
5.	Kolanko KN 110 prod. Arot	szt	4	

6.	Kolanko KF 110 prod.Arot	szt	2	
7.	Złączka do rury ZR 110	szt	26	
8.	Ostona złącza XAGA 55/12-300	szt	4	
9.	Łącznik żył równoległy UB-2A	szt	400	

5 Zestawienie stron w postępowaniu

Właściciele instytucjonalni:

Lp.	Nr.ewidencyjny działki	Obręb ewidencyjny	Jednostka ewidencyjna	Nazwisko i imię właściciela ,dzierżawczy wieczystego , zarządcy nieruchomości
1.	1419/2 1422/2	Ustroń	Ustroń	Gmina Ustroń 43-450 Ustroń Rynek 1
2.	1430/21	Ustroń	Ustroń	Skarb Państwa w zarządzie Gminy Ustroń 43-450 Ustroń Rynek 1
3.	1412	Ustroń	Ustroń	Jaworski Andrzej 43-450 Ustroń ul. Bernadki 68 Jaworska Alicja 43-450 Ustroń ul. Bernadki 68

6 Załączniki

- Uprawnienia projektanta - decyzja Prezesa Urzędu Regulacji Telekomunikacji nr DTT-TU/02263/02 z dn. 28.02. 2002r.
- Zaświadczenie o przynależności projektanta do Okręgowej Izby Inżynierów Budownictwa z dn. 16.06. 2011 r.
- Uprawnienia sprawdzającego - decyzja Prezesa Urzędu Regulacji Telekomunikacji nr DTT-TU/2126/01 z dn. 26.07. 2001r.
- Zaświadczenie o przynależności sprawdzającego do Okręgowej Izby Inżynierów Budownictwa z dn. 17.05. 2011 r.
- Warunki techniczne przebudowy urządzeń TP S.A. - pismo nr TOTUSA/WT.215-58006/11 z dnia 29.06.2011r
- uzgodnienie projektu przez TP S.A. – pismo nr TOTSSAU/TB.215-65577/11 z dnia 09.09.2011r
- uzgodnienia branżowe

Oświadczenie

Zgodnie z art. 20 ust. 4 ustawy Prawo budowlane (Dz. U. Nr 156 z 2006r. poz. 1118 z późn. zmian.) oświadczam, że projekt budowlano-wykonawczy „Przebudowa kabla telekomunikacyjnego kolidującego z budową obiektu mostowego wraz z dojazdami nad Potokiem Lipowieckim w ciągu ulicy Krzywaniec-Bernadki w Ustroniu” został sporządzony zgodnie z obowiązującymi przepisami oraz zasadami wiedzy technicznej .

.....

Podpis projektanta

.....

Podpis sprawdzającego



**PREZES
URZĘDU REGULACJI TELEKOMUNIKACJI**

DECYZJA Nr DTT-TU/02263/02/U

z dnia 24 lutego 2002 r.

Na podstawie art. 104 § 1 ustawy z dnia 14 czerwca 1960 r.- Kodeks postępowania administracyjnego (j.t. Dz. U. z 2000 r. Nr 98, poz. 1071) oraz § 11 rozporządzenia Ministra Łączności z dnia 10 października 1995 r. w sprawie samodzielnych funkcji technicznych w budownictwie telekomunikacyjnym (Dz. U. z 1995 r. Nr 120, poz. 581 z późn. zm.), po rozpatrzeniu wniosku Pana Janusza Wiewióra z dnia 04.10.2000 r., w sprawie nadania uprawnień budowlanych w telekomunikacji

Nadaję Panu
urodzonemu

Januszowi Wiewióra
01.08.1961 r. w Żywcu

uprawnienia budowlane w telekomunikacji

do

Projektowania i kierowania robotami budowlanymi
w specjalnościach instalacyjnych
w telekomunikacji przewodowej wraz z infrastrukturą towarzyszącą

w zakresie

linii, instalacji i urządzeń liniowych


UZASADNIENIE

Na podstawie złożonych dokumentów, przez ubiegającego się o uprawnienia budowlane w telekomunikacji Komisja Egzaminacyjna w postępowaniu kwalifikacyjnym stwierdziła, że spełnił on warunki w zakresie przygotowania zawodowego niezbędnego do uzyskania uprawnień we wnioskowanym zakresie. Jednocześnie ubiegający się złożył egzamin przed Komisją Egzaminacyjną z pozytywnym wynikiem. Wobec powyższego należało orzec jak na wstępie


Decyzja jest ostateczna w administracyjnym toku instancji.

Pouczenie

Stronie niezadowolonej z decyzji służy w terminie 14 dni od dnia jej doręczenia wniosek o ponowne rozpatrzenie sprawy (art. 127 § 3 i 129 § 2 Kpa) do Prezesa Urzędu Regulacji Telekomunikacji, ul. Kasprzaka 18/20 01-211 Warszawa. Po wydaniu decyzji na skutek wniosku, o którym mowa w art. 127 § 3 Kpa, stronie przysługiwać będzie prawo wniesienia skargi bezpośrednio do Naczelnego Sądu Administracyjnego w Warszawie, w terminie 30 dni od daty doręczenia tej decyzji na podstawie art. 35 ust. 1 w związku z art. 34 ust. 1 ustawy z dnia 11 maja 1995 r. o Naczelnym Sądzie Administracyjnym - Dz.U. z 1995 r. Nr 74, poz. 368 z późn. zm.).

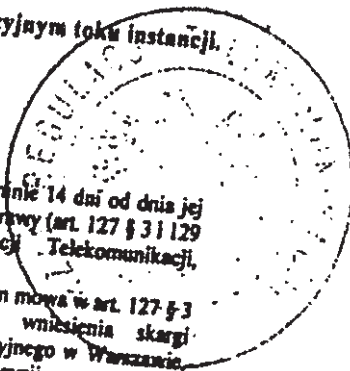

2002
KATEDRA
dr inż.

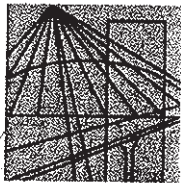

Ś L Ą S K A
O K R Ę G O W A
I Z B A
I N Ż Y N I E R Ó W
B U D O W N I C T W A

Katowice, 16 czerwca 2011 r.

Pani/Pan **Janusz Wiewióra**

ul. Trzebinia 204

34-300 Żywiec


ZAŚWIADCZENIE

Pani/Pan **Wiewióra Janusz**

jest członkiem Śląskiej Okręgowej Izby Inżynierów
Budownictwa o numerze ewidencyjnym **SLK/BT/3785/06**
i posiada wymagane ubezpieczenie od odpowiedzialności
cywilnej.

Niniejsze zaświadczenie jest ważne do dnia 31.12.2011 r.

WICEPRZEDSIĘDNIOWCA RADY
ŚLĄSKIEJ OKRĘGOWEJ IZBY INŻYNIERÓW BUDOWNICTWA

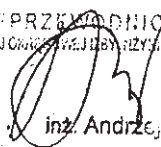
inż. Andrzej Nowak

40-026 KATOWICE, ul. Podgórna 4 tel./fax 032 2554552, 032 6080722 www.oib.katowice.pl



P R E Z E S
URZĘDU REGULACJI TELEKOMUNIKACJI

DECYZJA Nr DTT-TU/2126/01/U

Na podstawie art. 104 § 1 ustawy z dnia 14 czerwca 1960 r.- Kodeks postępowania administracyjnego (j.t. Dz.U. z 2000 r. Nr 98, poz.1071) oraz § 11 rozporządzenia Ministra Łączności z dnia 10 października 1995 r. w sprawie samodzielnych funkcji technicznych w budownictwie telekomunikacyjnym (Dz.U. z 1995 r. Nr120, poz 581z późn. zm.), po rozpatrzeniu wniosku Pana Arkadiusza Piechoty z dnia 19.09.2000 r. r , w sprawie nadania uprawnień budowlanych w telekomunikacji

Nadaję Panu
urodzonemu

mgr inż. Arkadiuszowi Piechocie
14.04.1968 r. w Ostrowie Wilkp.

uprawnienia budowlane w telekomunikacji

do

Projektowania
w specjalnościach instalacyjnych
w telekomunikacji przewodowej wraz z infrastrukturą towarzyszącą

bez ograniczeń

UZASADNIENIE


Na podstawie złożonych dokumentów, przez ubiegającego się o uprawnienia budowlane w telekomunikacji Komisja Egzaminacyjna w postępowaniu kwalifikacyjnym stwierdziła, że spełnił on warunki w zakresie przygotowania zawodowego niezbędnego do uzyskania uprawnień we wnioskowanym zakresie. Jednocześnie ubiegający się złożył egzamin przed Komisją Egzaminacyjną z pozytywnym wynikiem. Wobec powyższego należało orzec jak na wstępie

Decyzja jest ostateczna w administracyjnym toku instancji.

Pouczenie

Stronie niezadowolonej z decyzji służy w terminie 14 dni od dnia jej doręczenia wniosek o ponowne rozpatrzenie sprawy (art.127 § 3 i 129 § 2 Kpa) do Prezesa Urzędu Regulacji Telekomunikacji, ul. Kasprzaka 18/20 01-211 Warszawa
Po wydaniu decyzji na skutek wniosku, o którym mowa w art. 127 § 3 Kpa, stronie przysługiwać będzie prawo wniesienia skargi bezpośredniej do Naczelnego Sądu Administracyjnego w Warszawie, w terminie 30 dni od daty doręczenia tej decyzji na podstawie art. 35 ust.1 w związku z art. 34 ust.1 ustawy z dnia 11 maja 1995 r. o Naczelnym Sądzie Administracyjnym - Dz.U. z 1995 r. Nr 74, poz.368 z późn. zm.).

Z up.
ZASTĘPCA PREZESA

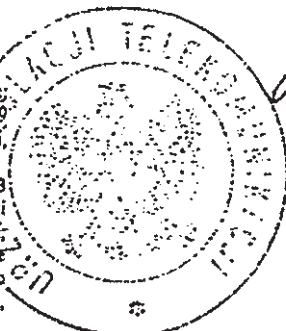



Ś L A Ś K A
O K R Ę G O W A
I Z B A
I N Ż Y N I E R Ó W
B U D O W N I C T W A

Katowice, 17 maja 2011 r.

Pani/Pan **Arkadiusz Piechota**
ul. Słoneczna 77/27
40-136 Katowice

ZAŚWIADCZENIE

Pani/Pan **Piechota Arkadiusz**
jest członkiem Śląskiej Okręgowej Izby Inżynierów
Budownictwa o numerze ewidencyjnym **SLK/IE/0066/03**
i posiada wymagane ubezpieczenie od odpowiedzialności
cywilnej.

Niniejsze zaświadczenie jest ważne do dnia 31.10.2011 r.

WICEPRZEDSIĘDZĄCY RADY
ŚLĄSKIEJ OKRĘGOWEJ IZBY INŻYNIERÓW BUDOWNICTWA

inż. Andrzej Nowak

40-026 KATOWICE, ul. Podgórna 4 tel./fax 032 2554552, 032 6080722 www.oiiib.katowice.pl

STAROSTWO POWIATOWE
w Cieszynie
ul. Bobrecka 29
43-400 CIESZYN

WYPIS UPROSZCZONY Z REJESTRU GRUNTÓW

z dnia: 2011-07-27

NAZWISKO I IMIĘ (NAZWA)			ChW, UDZIAŁ, GRUPA, ADRES ZAMIESZKANIA (SIEDZIBA)		
NAZWA OBRĘBU	ARKUSZ	DZIAŁKA	POW. DZIAŁKI	POŁOŻENIE DZIAŁKI, PODSTAWA NABYCIA,	NIERUCHOMOŚĆ, JEDNOSTKA
Gmina : 240302_1-USTRŃ					
JAWORSKI ANDRZEJ (LUDWIK, EDYTA)			wl 1/1M 7.1	43-450 USTRŃ ul. BERNADKA 68	
JAWORSKA ALICJA (ANDRZEJ, EWA)			wl M	43-450 USTRŃ ul. BERNADKA 68	
LIPOWIEC	1	1412	0.2248	[położ.:] [KW BB1C/00024734/6]	G410
LIPOWIEC	1	1413/3	0.2259	[położ.:] [KW BB1C/00024734/6]	G410
LIPOWIEC	1	1413/4	0.0723	[położ.:] [KW BB1C/00024734/6]	G410
LIPOWIEC	1	1409/12	1.3700	[położ.:] [KW BB1C/00024734/6]	G410
GINA USTRŃ			wl 1/1 4		
LIPOWIEC	5	1469	0.7100	[położ.:] [KW 55009]	G354
GINA USTRŃ			wl 1/1 4		
LIPOWIEC	1	1419/2	0.0270	[położ.:] [KW 10403]	G102
LIPOWIEC	1	1422/1	0.5542	[położ.:] [KW BB1C/00051453/0]	G102
LIPOWIEC	1	1422/2	0.0471	[położ.:] [KW BB1C/00051453/0]	G102
PINKAS ADAM (ADAM, EMILIA)			wl 1/1 7.1	USTRŃ (POCZTA: 43-450 USTRŃ) ul. BERNADKA 66	
LIPOWIEC	1	1419/3	0.8671	[ulica: BERNADKA 66] [KW BB1C/00010403/6]	G41
SKARB PAŃSTWA			wl 1/1 1		
JEDLIŃSKA JOANNA (JAN, EWA)			uw 1/1 2.1	65-517 ZIELONA GÓRA ul. WIŚNIOWA 5 / 2	
LIPOWIEC	1	1430/20	0.0717	[położ.:] [KW BB1C/00021150/7]	G25
LIPOWIEC	1	1430/25	0.1565	[położ.:] [KW BB1C/00021150/7]	G25
DOBRO PUBLICZNE			wl 1/1 1	USTRŃ (POCZTA: 43-450 USTRŃ)	
LIPOWIEC	5	1516/7	1.3593	[położ.:] [ZAPIS I]	G231
SKARB PAŃSTWA			wl 1/1 1		
LIPOWIEC	1	1430/21	0.0459	[położ.:] [KW 81392]	G616
LIPOWIEC	1	1430/22	0.0024	[położ.:] [KW 81392]	G616
SKARB PAŃSTWA			wl 1/1 1		
CZAJECKA KATARZYNA (KAZIMIERZ, EWA)			ww 1/31 2.1	41-200 SOSNOWIEC ul. JAGIELLOŃSKA 9 / 5	
CZARNOTA STANISŁAW (JAN, KRYSZYNA)			ww 1/31 2.1	43-600 JAWORZNO ul. JAŚMINOWA 19 / 19	
JEDLIŃSKA JOANNA (JAN, EWA)			ww 1/31 2.1	65-517 ZIELONA GÓRA ul. WIŚNIOWA 5 / 2	
KOSOWSKA-BARGLIK MONIKA (LESZEK, DANUTA)			ww 1/31 2.1	41-200 SOSNOWIEC ul. JASKÓLEK 3	
KOWALSKI KAROL (KRYSZYAN, TERESA)			ww 1/31 2.1	44-120 PYSKOWICE ul. PLAC KAROLA MIARKI 2	
MOL HENRYK (ALJOJZY, MARTA)			ww 1/31 2.1	40-374 KATOWICE ul. WIOSNY LUDÓW 32B / 14	
PANEK JAKUB (ROMAN, HANNA)			ww 1/31 2.1	41-800 ZABRZE ul. GENERAŁA DE GAULLE'A 53 / 3	
SIKORSKA DOMINIKA (ROMUALD, WANDA)			ww 1/31 2.1	41-200 SOSNOWIEC ul. KILIŃSKIEGO 36 / 39	
SKOCZOWSKI IRENEUSZ (HERBERT, TERESA)			ww 1/31 2.1	40-686 KATOWICE ul. ŻURAWIA 30 / 24	
SŁOMKA ARTUR (JERZY, BARBARA)			ww 1/31 7.2	WUPPERTAL ul. ZU DEN DOLINEN 64	
SZYMKOWSKI ARTUR (ANDRZEJ, HELENA)			ww 1/31 7.2	42-500 BĘDZIN ul. PODBAZIE 9	
SZOT ZBIGNIEW (STANISŁAW, STEFANIA)			ww 1/31M10 2.1	44-100 GLIWICE ul. KRUCZA 6 / 32	
SZOT DOROTA (JAKUB, STEFANIA)			ww M10	44-100 GLIWICE ul. KRUCZA 6 / 32	
STUDNIK LUDWIK (KLEMENS, HELENA)			ww 1/31M12 2.1	44-251 RYBNIK ul. BRACI NALAZKÓW 94	
NARUSZEWICZ-STUDNIK ANNA (WACŁAW, ALICJA)			ww M12	44-251 RYBNIK ul. BRACI NALAZKÓW 94	
TRZCIONKA GRZEGORZ (TADEUSZ, ZOFIA)			ww 1/31M13 2.1	42-512 PSARY ul. WIEJSKA 9A	
TRZCIONKA ANNA (JERZY, HALINA)			ww M13	42-512 PSARY ul. WIEJSKA 9A	
KOLEK MAREK (BRONISŁAW, ELFRYDA)			ww 1/31M14 2.1	41-902 BYTOM ul. SIEMIANOWICKA 8 / 12	
KOLEK JOANNA (ANDRZEJ, JADWIGA)			ww M14 2.1	42-277 WUPPERTAL (POCZTA: NIEMCY) ul. HEINRICHBOLL 200	
NOWARA JANUSZ (ALJOJZY, MARIA)			ww 1/31M15 2.1	44-200 RYBNIK ul. WIERZBOWA 11A	
NOWARA ALINA (ALFRED, WERONIKA)			ww M15	44-200 RYBNIK ul. WIERZBOWA 11A	
PISULA JANUSZ (GERARD, ELEONORA)			ww 1/31M16 2.1	44-196 KNURÓW ul. GEN. ZIĘTKA 10c / 1	
PISULA BERNADETA (FRANCISZEK, JADWIGA)			ww M16	44-196 KNURÓW ul. GEN. ZIĘTKA 10c / 1	
SZEWczyk MIROSLAW (LEON, WŁADYSŁAWA)			ww 1/31M17 2.1	40-710 KATOWICE ul. ZIELONOGÓRSKA 19A / 8	
SZEWczyk ADELAJDA (JAN, EMILIA)			ww M17	40-710 KATOWICE ul. ZIELONOGÓRSKA 19A / 8	
BILOR JANUSZ (TADEUSZ, DOROTA)			ww 1/31M18 2.1	44-310 RADLIN ul. JÓZEFA HALLERA 10	
BILOR HENRYKA (ROMAN, LUDMIŁA)			ww M18	44-310 RADLIN ul. JÓZEFA HALLERA 10	
NOWAKOWSKI WITOLD (TADEUSZ, JADWIGA)			ww 1/31M19 2.1	44-100 GLIWICE ul. ŚW. MAŁGORZATY 4 / 18	
NOWAKOWSKA MELANIA (JERZY, ALICJA)			ww M19	44-100 GLIWICE ul. ŚW. MAŁGORZATY 4 / 18	
FOLWARCZNY ALEKSANDER (HENRYK, KRYSZYNA)			ww 1/31M2 2.1	43-400 CIESZYN ul. KARŁOWICZA 3 / 30	
FOLWARCZNY JOLANTA (BAZYLI, HELENA)			ww M2	43-400 CIESZYN ul. KARŁOWICZA 3 / 30	
KOSYTORZ MICHAŁ (HENRYK, IRENA)			ww 1/31M20 2.1	41-506 CHORZÓW ul. HUTNICZA 19 / 6	
KOSYTORZ IZABELA (TADEUSZ, KRYSZYNA)			ww M20	41-506 CHORZÓW ul. HUTNICZA 19 / 6	
JANISZEK KAZIMIERZ (STEFAN, MARIANNA)			ww 1/31M21 2.1	44-100 GLIWICE ul. HUTNICZA 20 / 5	
JANISZEK EWA (WŁADYSŁAW, ZOFIA)			ww M21	44-100 GLIWICE ul. HUTNICZA 20 / 5	
STEFANSKI MACIEJ (ZBIGNIEW, EWA)			ww 1/31M22 2.1	44-100 GLIWICE ul. LIGONIA 5 / 6	

WYPIS UPROSZCZONY Z REJESTRU GRUNTÓW

z dnia: 2011-07-27

NAZWISKO I IMIĘ (NAZWA)		ChW, UDZIAŁ, GRUPA, ADRES ZAMIESZKANIA (SIEDZIBA)		
NAZWA OBRĘBU	ARKUSZ DZIAŁKA	POW.DZIAŁKI	POŁOŻENIE DZIAŁKI, PODSTAWA NABYCIA,	NIERUCHOMOŚĆ, JEDNOSTKA
c.d.				
STEFANŚKA IZABELA (JERZY, IRENA)		ww M22	44-100 GLIWICE ul. LIGONIA 5 / 6	
DZIKOWSKI GRZEGORZ (WOJCIECH, HALINA)		ww 1/31M23	2.1 41-300 DĄBROWA GÓRNICZA ul. CIEPLAKA 11 / 18	
DZIKOWSKA EWA (STANISŁAW, HELENA)		ww M23	41-300 DĄBROWA GÓRNICZA ul. CIEPLAKA 11 / 18	
DZIUBAN MAREK (STANISŁAW, WŁADYSŁAWA)		ww 1/31M3	2.1 44-100 GLIWICE ul. ASNYKA 21a / 5	
DZIUBAN ANTONINA (ZBIGNIEW, WALERIA)		ww M3	2.1 44-100 GLIWICE ul. ASNYKA 21a / 5	
SITEK JAN (ANTONI, JÓZEFA)		ww 1/31M4	2.1 44-200 RYBNIK ul. OPALOWA 9	
SITEK IRENA (ALFRED, SALOMEA)		ww M4	44-200 RYBNIK ul. OPALOWA 9	
KARBOWNIK ANDRZEJ (HENRYK, HENRYKA)		ww 1/31M6	2.1 41-200 SOSNOWIEC ul. PIŁSUDSKIEGO 21/I / 12	
WOJCIECHOWSKA-KARBOWNIK BOŻENA (FRANCISZEK, JANINA)		ww M6	41-200 SOSNOWIEC ul. PIŁSUDSKIEGO 21/I / 12	
GACKOWSKI TADEUSZ (JÓZEF, JADWIGA)		ww 1/31M7	2.1 41-902 BYTOM ul. GROTTGERA 1 / 4	
GACKOWSKA GRAŻYNA (ERYK, ELŻBIETA)		ww M7	41-902 BYTOM ul. GROTTGERA 1 / 4	
KLIMEK KRZYSZTOF (BRUNNO, RENATA)		ww 1/31M8	2.1 41-800 ZABRZE ul. PAWŁA ŚLĘCZKA 3 / 35	
KLIMEK KATARZYNA (STEFAN, BARBARA)		ww M8	41-800 ZABRZE ul. PAWŁA ŚLĘCZKA 3 / 35	
SKLORZ MARIAN (JÓZEF, URSZULA)		ww 1/31M9	2.1 41-706 RUDA ŚLĄSKA ul. GOJAWICZYŃSKA 2 / 9	
SKLORZ KORNELIA (PAWEŁ, MONIKA)		ww M9	41-706 RUDA ŚLĄSKA ul. GOJAWICZYŃSKA 2 / 9	
LIPOWIEC	1	1430/48	0.6645 [położ.:] [KW BB1C/00082055/6]	G942

DOKUMENT NINIEJSZY JEST WYPISEM
Z OPISOWYCH DANYCH EWIDENCJI GRUNTÓW

I BUDYNKÓW WYDANYM
(nazwa jednostki)

NIE PRZEZNACZONYM DO DOKONANIA
WPISU W KSIĘDZE WIECZYSTEJ.

z up. STAROSTY
Włodek Złoch
Podinspektor Wydziału Geodezji
Kartografii i Katastru



PionTechnicznej Obsługi Klienta
Region Operacyjnego Utrzymania Sieci i Usług w Katowicach
ul. Ordona 13 40-163 Katowice
tel.: 33 811 21 13
fax: 32 204 01 01

www.tp.pl

Katowice 29 czerwiec 2011 r.
Projektowanie i Nadzór Budowlany

**ul. Bukowa 1a
43-460 Wiśła**

Numer pisma: TOTSSAU/WT.215-58006/11

Temat: Warunki techniczne przebudowy sieci teletechnicznej kolidującej z budową obiektu mostowego
Ustroń ul. Bernadki

Szanowni Państwo

W odpowiedzi na Pana pismo Region Operacyjnego Utrzymania Sieci i Usług w Katowicach informuje, że w projektowana inwestycja koliduje z doziemną siecią teletechniczną eksploatowaną przez TP S.A.

W związku z tym należy, na koszt naruszającego stan istniejący, opracować projekt i wykonać przebudowę istniejących urządzeń telekomunikacyjnych wchodzących w kolizję z projektowaną inwestycją, zwracając szczególną uwagę na normatywne odległości.

1. Wykonać przebudowę, poza obszar kolidujący, doziemnych kabli telekomunikacyjnych typu XzTKMXpwFtlx 25x4x0,5, XzTKMXpwFtlx 10x4x0,5 na odcinku od punktu A do punktu B oraz kabel XzTKMXpwFtlx 25x4x0,5 na odcinku od punktu C do punktu D. Na załączonym planie sytuacyjnym istniejące kable zaznaczono kolorem pomarańczowym. Przebudowa oraz zabezpieczenie wszystkich elementów infrastruktury telekomunikacyjnej musi być realizowane zgodnie z wymaganiami Rozporządzenia Ministra Infrastruktury z dnia 26 października 2005r.;
2. Przełożenie doziemnych urządzeń telekomunikacyjnych zaprojektować bez przerw w łączności – kable miedziane zrównoleglic na obszarze występowania kolizji. Do czasu przebudowy urządzeń teletechnicznych mogą zmienić się profile kabli i ich ilość;
3. W miejscach skrzyżowań z jezdnią doziemne kable telekomunikacyjne należy zabezpieczyć rurą ochronną grubościenną przez całą szerokość jezdni.
4. W przypadku zmiany rzędnych terenu należy uwzględnić regulację poziomu istniejącej infrastruktury telekomunikacyjnej, z zachowaniem normatywnego przykrycia, w stosunku do projektowanej niwelety;
5. Realizacja powyższych prac może odbywać się na podstawie uzgodnionej i zaakceptowanej przez ZUDP dokumentacji projektowej, oraz na podstawie zatwierdzonego przez TP S.A. projektu wykonawczego i kopii projektu budowlanego w części telekomunikacyjnej, zawierającego potwierdzenie zgodności z oryginałem. Projekt wykonawczy (w 2 egzemplarzach) i budowlany (w 1 egzemplarzu) proszę składać do zatwierdzenia w Regionie Operacyjnego Utrzymania Sieci i Usług w Katowicach – adres ul. Ordona 13, 40-163 Katowice.
6. Przed złożeniem dokumentacji w Zespole Uzgadniania Dokumentacji, należy uzyskać od TP S.A. akceptację przedstawionych rozwiązań dotyczących przebudowy urządzeń teletechnicznych kolidujących z w/w inwestycją.
7. Dokumentacja projektowa powinna zostać sporządzona przez osobę posiadającą uprawnienia do projektowania zgodnie z wymaganiami przepisów Prawa Budowlanego;
8. Szczegółowe dane techniczne potrzebne do opracowania projektu dotyczącego linii światłowodowych zostaną udzielone w **Dział Gospodarki Zasobami w Katowicach - (sprawę prowadzi Zoń Dariusz – tel. 32-291-23-95)** - po uprzednim umówieniu się na spotkanie, natomiast dane dotyczące kanalizacji i kabli miedzianych zostaną udzielone **Dział Zarządzania Zasobami Sieci w Sosnowcu, (sprawę prowadzi Wiesław Tomaszewski – tel. 33-811-21-13).**
9. Wszystkie prace związane z infrastrukturą telekomunikacyjną należy wykonywać zgodnie z obowiązującymi przepisami techniczno – budowlanymi oraz zatwierdzonym i uzgodnionym z TP S.A. projektem, pod ścisłym nadzorem przedstawicieli służb technicznych TP S.A.;
10. Na etapie opracowywania projektu wykonawczego w przypadku stwierdzenia, w trakcie wizji lokalnej, występowania w kanalizacji telekomunikacyjnej kabli należących do innych operatorów należy

wystąpić do poszczególnych firm o wydanie technicznych warunków przebudowy kabli będących ich własnością;

11. Koszty projektu, przełożenia, zabezpieczenia doziemnych urządzeń teletechnicznych wynikające z naruszenia lub konieczności zmian stanu dotychczasowego urządzeń liniowych przy zachowaniu dotychczasowych właściwości użytkowych i parametrów technicznych oraz strat wynikłych z tytułu awarii związanych z przebudową, pokrywa naruszający stan istniejący;
12. Wszelkie roboty zanikowe w miejscach zbliżeń i skrzyżowań z urządzeniami telekomunikacyjnymi naszej własności podlegają odbiorowi przez wyznaczoną w tym celu osobę.
13. Wykopy w pobliżu naszych urządzeń podziemnych prowadzić ręcznie po uprzednim wykonaniu przekopów kontrolnych, z zachowaniem szczególnej ostrożności (zabrania się prowadzenia robót sprzętem mechanicznym w odległości mniejszej niż 2 metry od zlokalizowanych uprzednio przekopem kontrolnym urządzeń teletechnicznych), w przypadku ich odkrycia fakt ten zgłosić prowadzącemu nadzór,
14. W przypadku odkrycia w trakcie robót ziemnych urządzeń telekomunikacyjnych nie naniesionych na mapy geodezyjne, należy je zabezpieczyć i powiadomić osoby wyznaczone do nadzoru ze strony TP
15. Projektowane studnie należy wyposażyć w pokrywy zewnętrzne, z układem zasuwowo-ryglowym, blokowanym zamkiem typu Abloy oraz przystosowane do zamontowania czujników systemu elektronicznego monitorowania elementów sieci
16. Roboty budowlane – montażowe należy zlecić wyłącznie firmie specjalizującej się w robotach teletechnicznych, która posiada udokumentowane doświadczenie w budownictwie telekomunikacyjnym;

Jednocześnie do wykonania prac budowlanych branży telekomunikacyjnej rekomendujemy firmy:

- Firma Partnerska KPRT Sp. z o.o. 40-857 Katowice ul. Zamulkowa, która kompleksowo konserwuje infrastrukturę telekomunikacyjną stanowiącą własność TP, posiada certyfikaty ISO 9001 gwarantujące wysoką jakość prac oraz duże doświadczenie w prowadzeniu prac telekomunikacyjnych.
 - Etel-Networks S.A. 61-131 Poznań ul. Kaliska 21, która prowadzi zadania inwestycyjne na rzecz TP S.A., posiada certyfikaty ISO 9001 gwarantujące wysoką jakość prac oraz duże doświadczenie w prowadzeniu prac telekomunikacyjnych.
17. Dla prac polegających na przebudowie obiektów budowlanych linii telekomunikacyjnych należy powołać Inspektora Nadzoru zgodnie rozporządzeniem Ministra Infrastruktury Dz. U. Nr 138 poz. 1554, § 2.1 punkt 12 z dnia 04 grudnia 2001r. oraz z wymogami ustawy Prawo Budowlane art. 18 punkt 1-5;
 18. Przed rozpoczęciem prac przy i na urządzeniach telekomunikacyjnych Inwestor ma obowiązek pisemnie wystąpić, przynajmniej z 30 dniowym wyprzedzeniem, o wyznaczenie upoważnionego przedstawiciela TP S.A. celem sprawowania nadzoru nad prowadzonymi robotami i ochroną sieci teletechnicznej. Pismo należy kierować na poniższy adres Telekomunikacja Polska Region Operacyjnego Utrzymania Sieci i Usług w Katowicach – adres ul. Ordona 13, 40-163 Katowice oraz wystąpić do Departamentu Zasobów Sieciowych / Wydział Gospodarki Zasobami/ Dział Gospodarki Zasobami w Katowicach mail. PSiPU.DZSpraceplanoweKATOWICE@telekomunikacja.pl Wykonawca zobowiązany jest do powiadomienia oraz uzyskania zgody od Dyspozytora TP na wykonywanie prac na sieci teletechnicznej, powiadomienie należy wysłać emailiem z 7-mio dniowym wyprzedzeniem na adres: Dysponent.Katowice@telekomunikacja.pl

Zgłoszenie powinno zawierać m.in.:

- informacje o wykonawcy robót
- certyfikat jakości z serii ISO 9000,
- referencje wydane przez TP S.A. lub innych operatorów telekomunikacyjnych, w zakresie wykonywania prac o zbliżonym charakterze i zakresie rzeczowym,
- wpis w rejestrze lub ewidencji Wykonawcy o przedmiocie działalności obejmującym "roboty związane z budową linii telekomunikacyjnych i elektroenergetycznych" (42.22.Z wg PKD 2007),
- wykaz robót związanych z budową lub przebudową sieci, realizowanych przez wnioskującego Wykonawcę w okresie ostatnich 24 miesięcy.
- uprawnienia kierownika budowy oraz aktualny wpis do Izby Inżynierów,
- harmonogram robót,
- jeden komplet dokumentacji projektowej (wraz z kopią zatwierdzenia projektu przez TP S.A. oraz kopią pozwolenia na budowę),
- inne dokumenty określone na etapie projektowania,


TP S.A. zastrzega sobie prawo do odmowy wydania zgody na prowadzenie prac, gdy w przypadku robót związanych z budową lub przebudową sieci, realizowanych na zlecenie TP S.A. przez wnioskującego wykonawcę w okresie 24 miesięcy, jakość wykonywanych prac została zakwestionowana przez zlecającego;

19. W przypadku braku zlecenia i uzgodnienia kosztów, nadzory nie będą pełnione.
20. Zakończone prace związane z przebudową infrastruktury TP S.A. należy zgłosić do odbioru zgodnie z ustawą Prawo Budowlane z dnia 07.07.1994r. art. 3 pkt 14, co najmniej 14 dni przed planowanym odbiorem;

Potwierdzenie przyjęcia powyższych warunków technicznych przez Inwestora proszę przesłać na adres Region Południowy Technicznej Obsługi Klienta – adres ul. Ordona 13, 40-163 Katowice.

Niniejsze uzgodnienie stanowi informację dla celów projektowych; nie tworzy ono żadnych zobowiązań ani nie może być podstawą dla roszczeń finansowych wobec Telekomunikacji Polskiej.

Z poważaniem

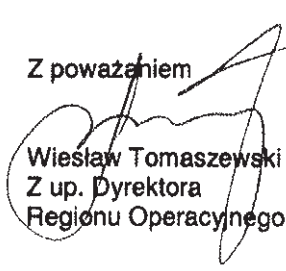
Wiesław Tomaszewski
Z up. Dyrektora
Regionu Operacyjnego Utrzymania Sieci i Usług w Katowicach

Przypis: .


Załącznik: 1 egz. planu

Do wiadomości:

A PODZIAŁ DZIAŁEK
JĄCA PODZIAŁU DZIAŁEK

PROJEKT ZAGOSPODAROWANIA SPORZĄDZONO
NA PODSTAWIE KPH MAPY ZASADNICZEJ
PRZYJĘTEJ DO ZASOBU GEODEZYJNEGO
POD NR 2-2373/2010 DWA 8.11.2010 R.
SEKCJA MAPY: 541.413.024; 6.118.28.02.4

PROJEKTOWANIE I NADZÓR BUDOWANY mgr inż. Jerzy Szklorz, 43-460 WSKA, UL. BUKOWA 1A	
Inwestor:	Miasto Ustron, ul. Rynek 1, 43-450 Ustron
Zadanie / Nazwa obiektu budowlanego:	BUDOWA OBIEKTU MOSTOWEGO WRAZ Z DOJAZDAMI NAD POTOKIEM LIPOWIECKIM W CIĄGU UL. KRZYWIANIEC - BERNADKA W USTRONIU
Stadium:	PB
Typul:	PROJEKT ZAGOSPODAROWANIA TERENU
Skala:	1:500
Projektował:	mgr inż. Jerzy Szklorz
Sprawił:	mgr inż. Mariusz Żywiński
Podpis:	
Rys. nr:	2
Data:	MARZEC 2011

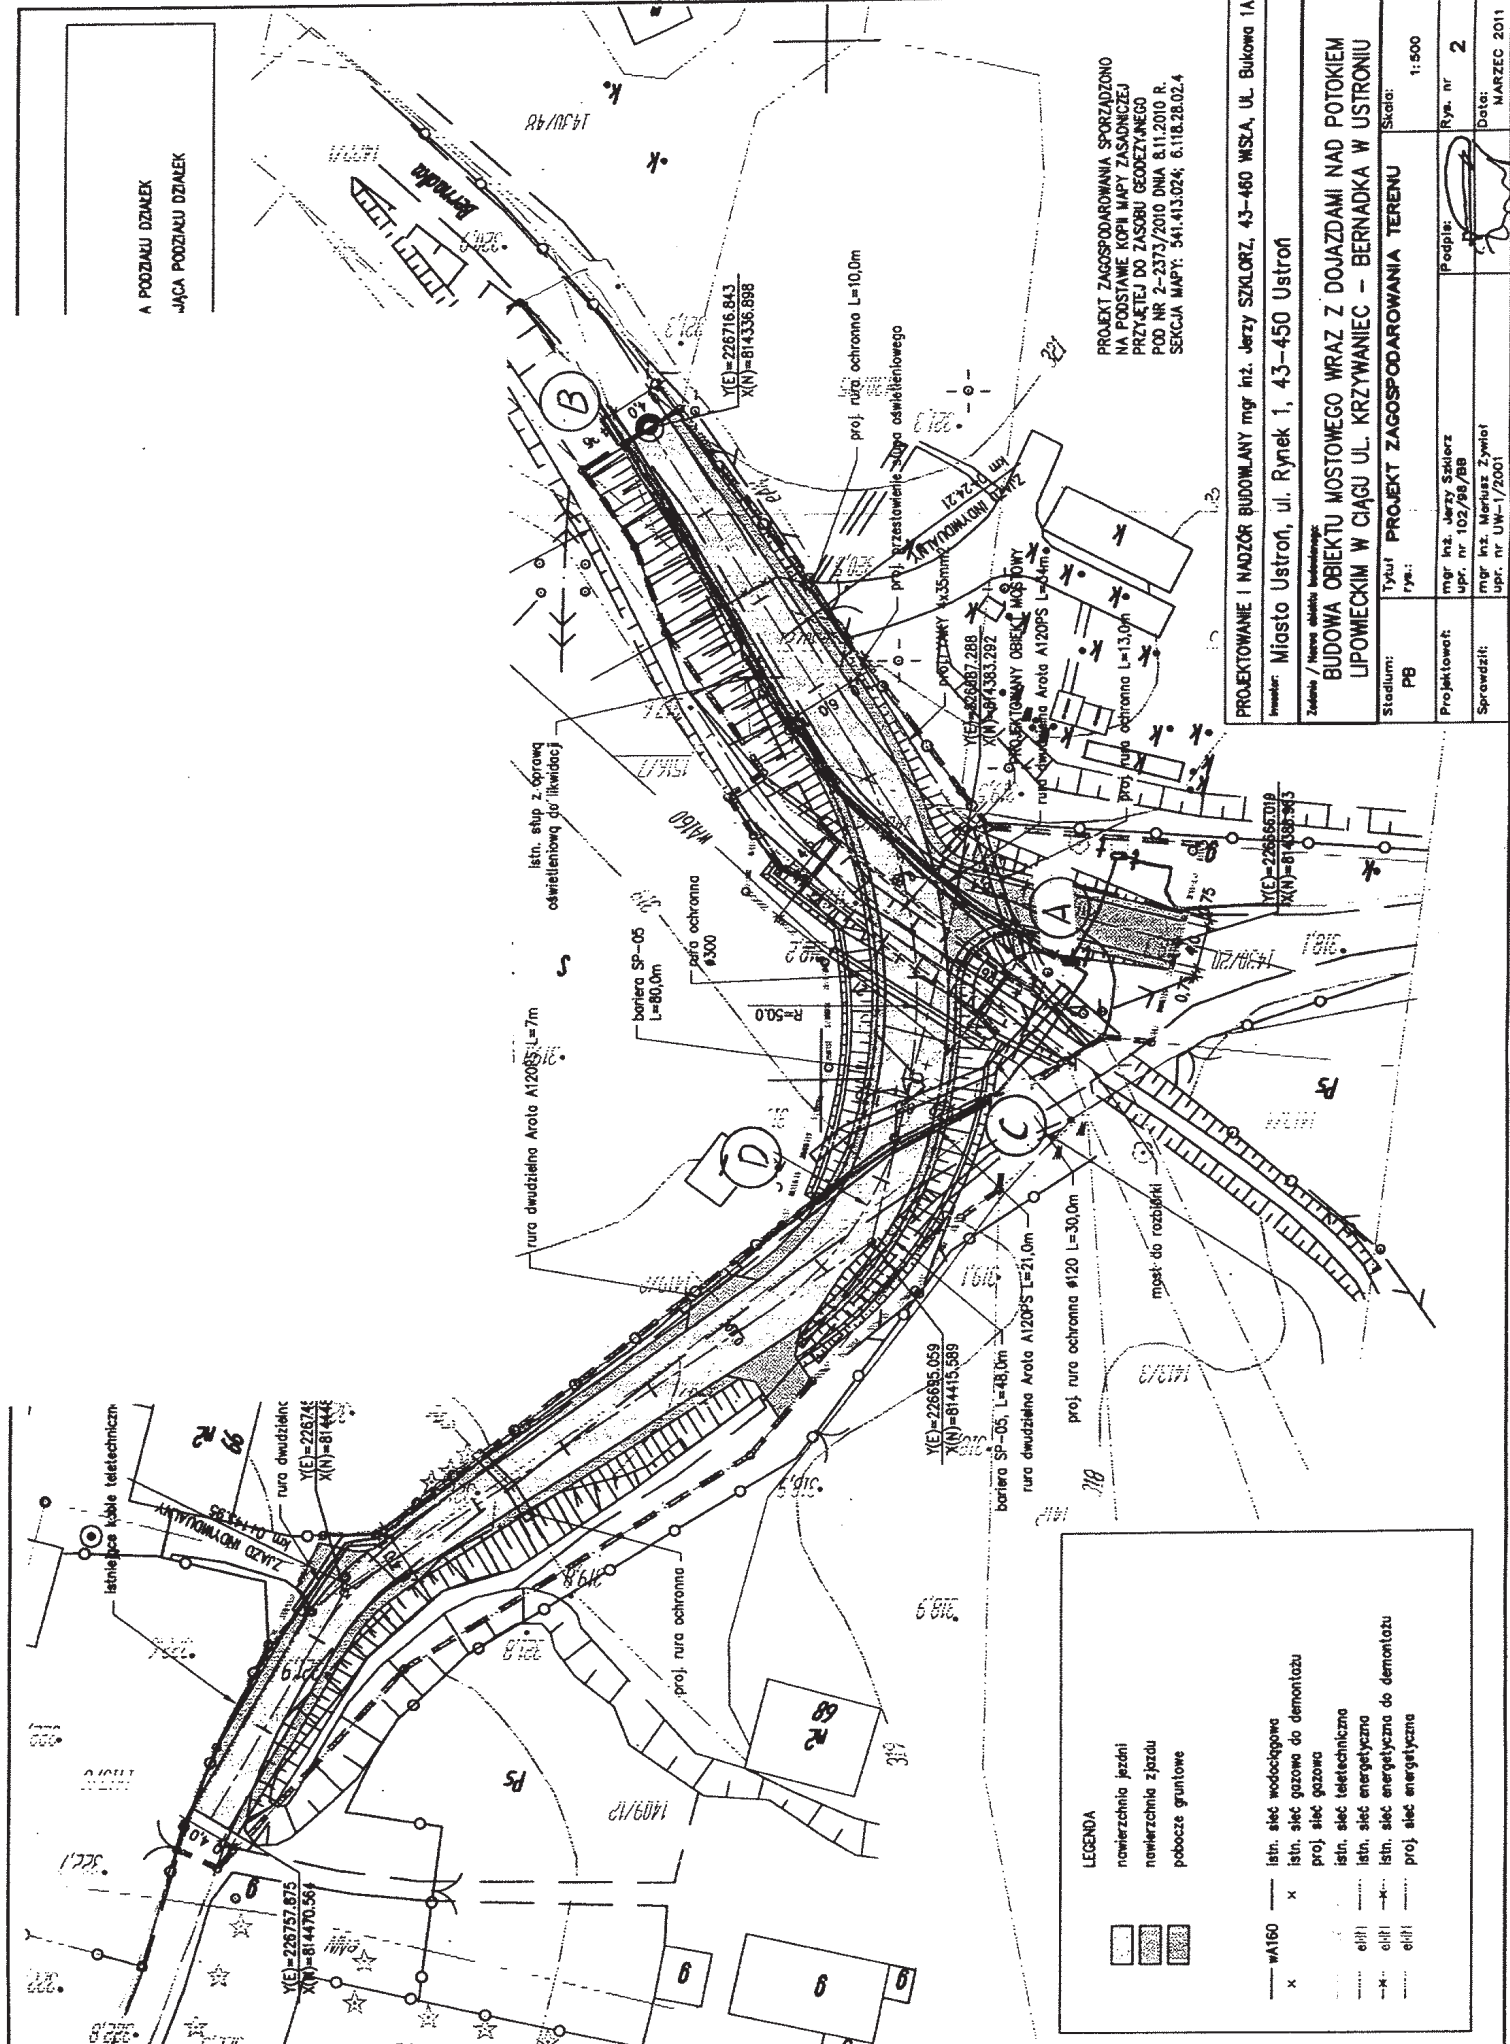

LEGENDA

	istn. sieć wodociągowa
	istn. sieć gazowa do demontażu
	proj. sieć gazowa
	istn. sieć telekomunikacyjna
	istn. sieć energetyczna do demontażu
	istn. sieć energetyczna
	proj. sieć energetyczna



Katowice 09 wrzesień 2011 r.

Zakład Usług Teletechnicznych

P. Sumara Jan

ul. Skrajna 15B/5

43-400 Cieszyn

Numer pisma: TOTSSAU/TB.215- 65577/11

Temat: Uzgodnienie dokumentacji projektowej „Budowa mostu Ustroń ul. Krzywaniec-Bernadka – przebudowa kabli teletechnicznych”

Szanowni Państwo,

W odpowiedzi na pismo z dnia 29.08.2011r. dotyczące uzgodnienia projektu przebudowy infrastruktury teletechnicznej w związku z przebudową mostu, Telekomunikacja Polska Operacyjne Utrzymanie Sieci i Usług w Katowicach uzgadnia pod względem technicznym projekt: „Przebudowa kabla teletechnicznego kolidującego z budową obiektu mostowego nad Potokiem Lipowieckim w ciągu ulicy Krzywaniec-Bernadka w Ustroniu”.

Realizacja powyższego zadania może nastąpić przy zachowaniu następujących warunków.

1. Do podwieszek oznacznikowych kabli należy wykorzystać wzór z nowej normy ZN10 TP S.A. – 022
2. Przystąpienie do realizacji prac związanych z infrastrukturą TP S.A. należy zgłosić formie pisemnej na adres Operacyjne Utrzymanie Sieci i Usług w Katowicach 40-163 Katowice ul. Ordona 13 przynajmniej 30 dni przed planowanym rozpoczęciem robót w celu wyznaczenia nadzoru technicznego służb TP S.A.
2. Zgłoszenie powinno zawierać n/w dokumenty:
 - projekt wykonawczy (budowlany) pozytywnie zaopiniowany,
 - instrukcję przełączania kabli,
 - pozwolenie na budowę lub zgłoszenie wykonania robót budowlanych niewymagających pozwolenia na budowę,
 - informację o wykonawcy robót, (pełna nazwa (adres, NIP) płatnika faktury za nadzory),
 - harmonogram robót,
 - nazwa wykonawcy, imię i nazwisko kierownika robót (kontakt telefoniczny), uprawnienia kierownika budowy, Inspektora Nadzoru wraz z aktualnym wpisem do Izby Inżynierów
 - zgody właścicieli gruntów na posadowienie urządzeń teletechnicznych, z adnotacją iż w/w właściciele wyrażają zgodę na umieszczenie urządzeń teletechnicznych nieodpłatnie i zobowiązują się poinformować nowych właścicieli, że taka zgoda została udzielona. Przy braku takich zgód Telekomunikacja Polska S. A. nie wyraża zgody na przebudowę naszych urządzeń.
 - wskazanie osób upoważnionych do potwierdzenia pobytu na budowie przedstawiciela firmy nadzorującej.
3. W przypadku braku zgłoszenia, nadzory nie będą pełnione
4. Przed przystąpieniem do prac na kablach światłowodowych należy 30-dniowym wyprzedzeniem wystąpić do Departamentu Zasobów Sieciowych / Wydział Gospodarki Zasobami/ Dział Gospodarki Zasobami w Katowicach mail. PsiPU.DZSpraceplanowaneKATOWICE@telekomunikacja.pl

5. Wykonawca zobowiązany jest do powiadomienia oraz uzyskania zgody od Dyspozytora TP na wykonywanie prac na sieci teletechnicznej, powiadomienie należy wystąpić e-mailem z 30-miodniowym wyprzedzeniem na adres: Dyspozytor.Katowice@telekomunikacja.pl
6. Całość robót należy wykonać zgodnie z wymogami powyższych warunków technicznych, obowiązujących norm (w tym norm TP S.A.), przepisów Prawa Budowlanego, przez uprawnionego projektanta i przez akceptowanego przez Region Południowy Technicznej Obsługi Klienta wykonawcę robót telekomunikacyjnych.
7. Przed przystąpieniem do realizacji zadania należy zinwentaryzować zakres sieci teletechnicznej do przebudowy.
8. Przebudowy i zabezpieczenia linii kablowych należy dokonać metodą bezprzerwową. Do czasu przebudowy urządzeń teletechnicznych mogą zmienić się profile kabli i ich ilość.
9. Wszelkie roboty zanikowe w miejscach zbliżeń i skrzyżowań z urządzeniami telekomunikacyjnymi naszej własności podlegają odbiorowi przez wyznaczoną w tym celu osobę.
10. Wykopy w pobliżu naszych urządzeń podziemnych prowadzić ręcznie po uprzednim wykonaniu przekopów kontrolnych, z zachowaniem szczególnej ostrożności (zabrania się prowadzenia robót sprzętem mechanicznym w odległości mniejszej niż 2 metry od zlokalizowanych uprzednio przekopem kontrolnym urządzeń teletechnicznych), w przypadku ich odkrycia fakt ten zgłosić prowadzącemu nadzór.
11. W przypadku uszkodzenia naszych urządzeń obciążymy Inwestora kosztami awarii i poniesionymi stratami eksploatacyjnymi,
12. W przypadku odkrycia w trakcie robót ziemnych urządzeń telekomunikacyjnych nie naniesionych na mapy geodezyjne należy je zabezpieczyć i powiadomić upoważnionego przedstawiciela TP S.A. nadzorującego prace.
13. Po wykonaniu prac przebudowy urządzeń teletechnicznych w rejonie projektowanej budowy należy dostarczyć do Telekomunikacji Polskiej Operacyjne Utrzymanie Sieci i Usług w Katowicach następujące dokumenty warunkujące dokonanie odbioru:
 - dokumentację powykonawczą, w tym schematy rozwinięte przełączenia kabli
 - dokumentację geodezyjną
 - inwentaryzację trasową (mapy w skali 1 : 500 (2 egz. całe sekcje))
 - karty studni
 - szkice polowe
 - wykaz współrzędnych
 - na dyskietce pomiar geodezyjny w formie pliku (*.dwg).
 - wykaz zużytych materiałów z podaniem ich producentów
 - pomiary kabli
 - certyfikaty na zabudowane materiały
 - powykonawczy wypis z rejestru gruntów wraz z odpowiednim wrysem na mapach katastralnych potwierdzony przez służby geodezyjne, obejmujący działki na których zostały zlokalizowane urządzenia teletechniczne
 - oświadczenie kierownika budowy o zgodności wykonania obiektu z projektem budowlanym i warunkami pozwolenia na budowę oraz przepisami, a także o doprowadzeniu do należytego stanu i porządku terenu budowy
 - zgody właścicieli parcel na nieodpłatną lokalizację urządzeń teletechnicznych na ich terenie zgodnie z powykonawczym wypisem z rejestru gruntów
 - wyciąg z pozwolenia na budowę w części dotyczącej teletechniki
14. Należy powyższe uzgodnienie dołączyć do dokumentacji budowlano-wykonawczej, która to zostanie przekazana Inwestorowi przebudowy drogi.
15. Koszty całości prac – wykonania przebudowy i zabezpieczeń urządzeń teletechnicznych łącznie z dokumentacją projektową - ponosi Inwestor.