


WIDOK OD STRONY WLOTU  
1:50

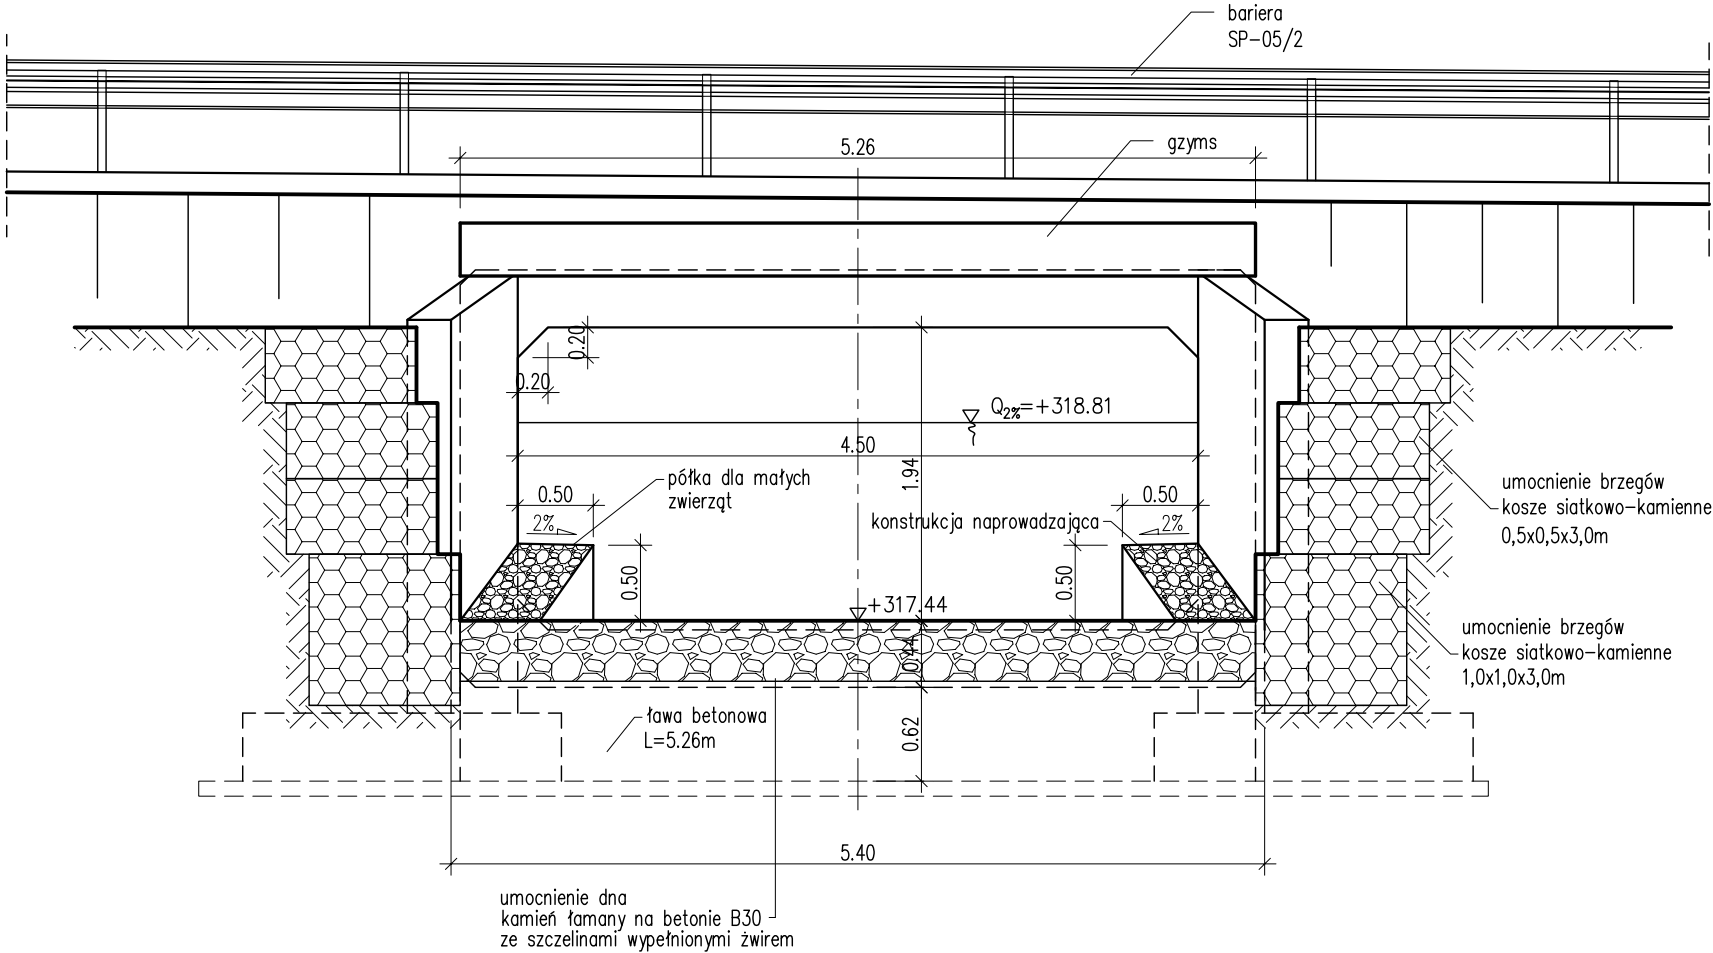

PROJEKTOWANIE I NADZÓR BUDOWLANY mgr inż. Jerzy SZKLORZ, 43-460 WISŁA, UL. Bukowa 1A

Inwestor: Miasto Ustroń, ul. Rynek 1, 43-450 Ustroń

Zadanie / Nazwa obiektu budowlanego:  
BUDOWA OBIEKTU MOSTOWEGO WRAZ Z DOJAZDAMI NAD POTOKIEM  
LIPOWIECKIM W CIĄGU UL. KRZYWANIEC – BERNADKA W USTRONIU

|                                                             |                                                           |                      |
|-------------------------------------------------------------|-----------------------------------------------------------|----------------------|
| Stadium:<br>PB                                              | Tytuł<br>rys.:<br>RYSUNEK OGÓLNY<br>Widok od strony wlotu | Skala:<br>1:50       |
| Projektował:<br>mgr inż. Jerzy Szklorz<br>upr. nr 102/98/BB | Podpis:                                                   | Rys. nr<br>OG.4      |
| Sprawdził:<br>mgr inż. Mariusz Żywioł<br>upr. nr UW-1/2001  |                                                           | Data:<br>MARZEC 2011 |