


PROFIL PODŁUŻNY

1:100/500

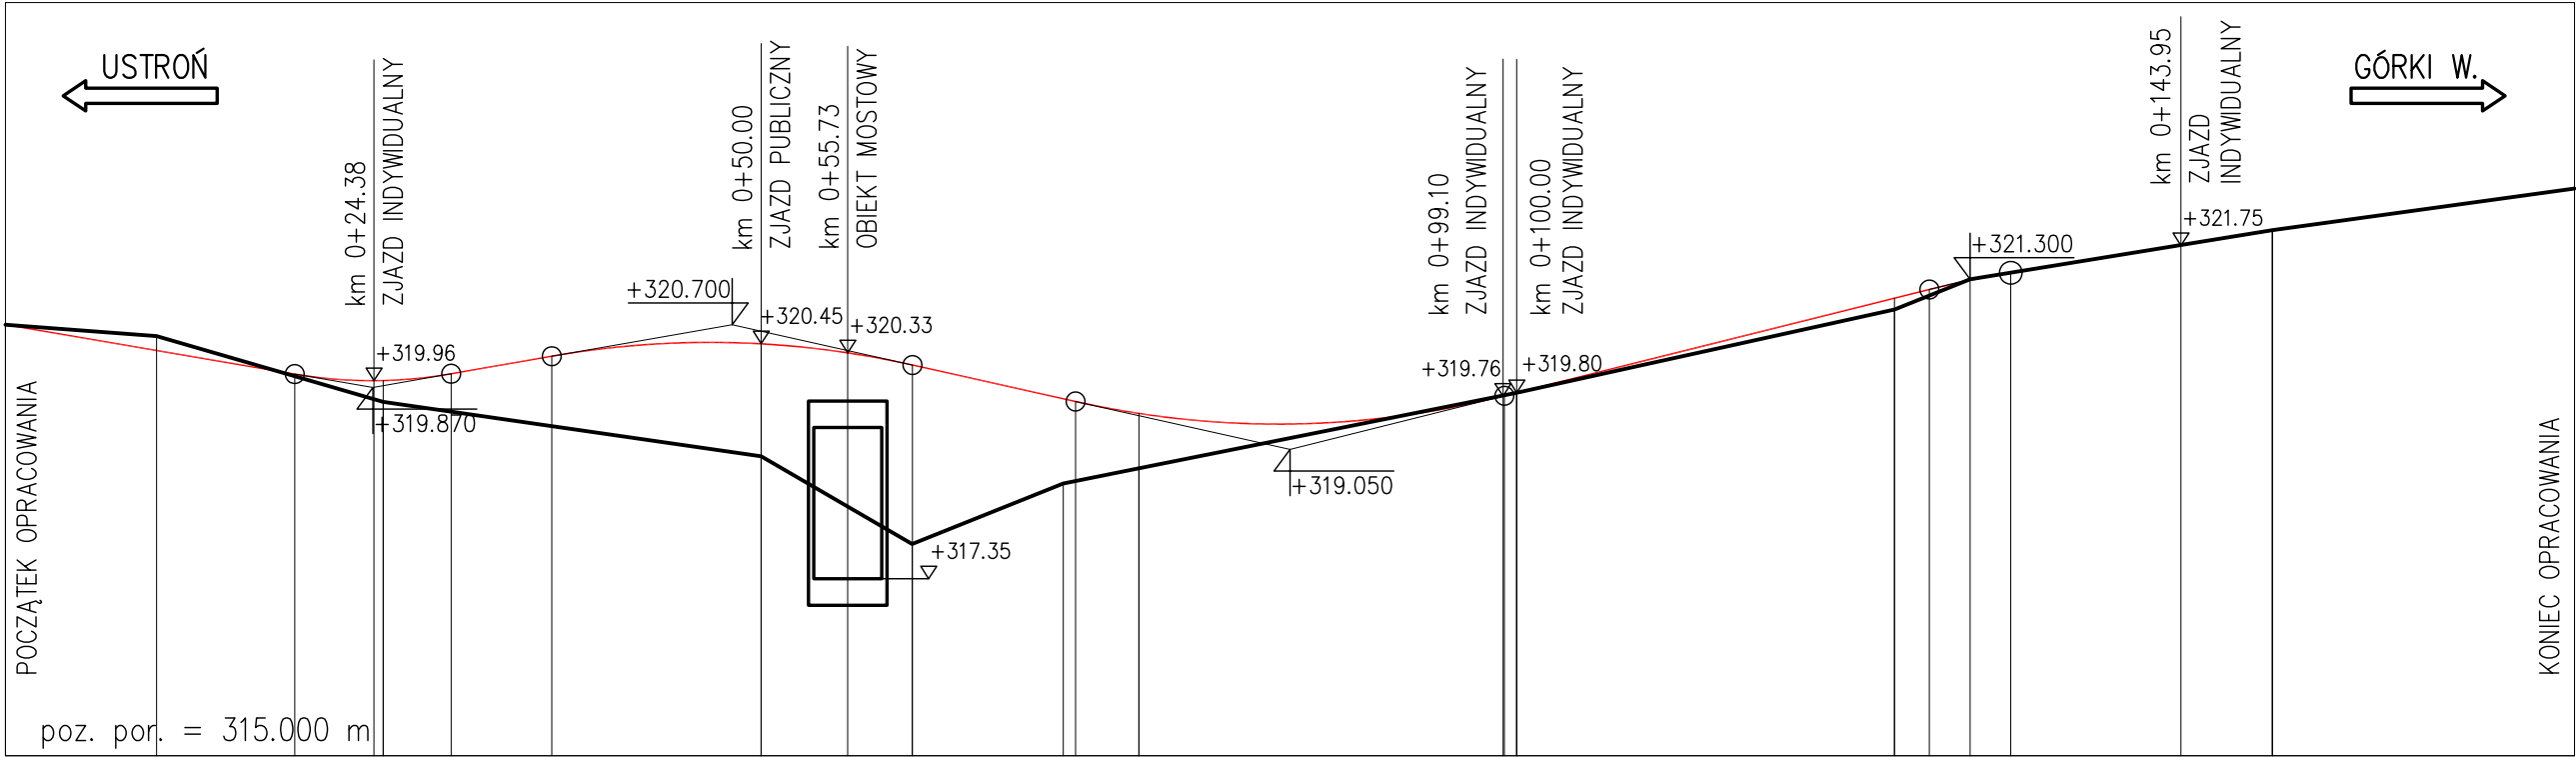

RZĘDNE NIWELETY	320.70	320.36	320.05	320.02	319.96	319.96	320.05	320.07	320.28	320.39	320.46	320.45	320.33	320.17	319.72	319.66	319.53	319.41	319.39	319.44	319.76	319.80	320.19	320.30	320.80	321.05	321.17	321.29	321.39	321.62	321.94	322.22	322.50							
RZĘDNE TERENU	320.70	320.55	319.97	319.72	319.68	319.54	319.25	319.02	318.96	317.80	318.60	318.80	319.00	319.20	319.40	319.80	320.24	320.68	320.90	321.30	321.63	321.95	322.23	322.50																
ELEMENTY NIWELETY	 L = 19.16m i = -3.41%		 R = -150.00m L = -10.35m T = 5.18m		 L = 6.66m i = 3.49%		 R = 300.00m L = 23.87m T = 11.94m		 L = 10.80m i = -4.47%		 R = -300.00m, L = -28.39m T = 14.21m		 L = 28.16m i = 5.00%		 R=300m L=5.39m T=2.70m		 L = 17.31m i = 3.20%		 L = 20.01m i = 2.80%																					
ELEMENTY TRASY	 PROSTA L=33.77m						 R=50m, L=40.32m						 R=30m, L=22.53m						 PROSTA L=43.65m						 R=20m L=9.29m		 PROSTA L=20.44m													
ODLEGŁOŚCI	0.00	10.00	19.14	20.00	24.32	25.00	29.50	30.00	36.15	40.00	48.09	50.00	55.73	60.00	70.00	70.81	75.00	80.00	85.00	90.00	99.19	0.00	7.77	10.00	20.00	25.00	27.31	30.00	32.69	40.00	50.00	60.00	70.00							
KILOMETRAŻ	

PROJEKTOWANIE I NADZÓR BUDOWLANY mgr inż. Jerzy SZKLORZ, 43-460 WISŁA, UL. Bukowa 1A

Inwestor: Miasto Ustroń, ul. Rynek 1, 43-450 Ustroń

Zadanie / Nazwa obiektu budowlanego:
BUDOWA OBIEKTU MOSTOWEGO WRAZ Z DOJAZDAMI NAD POTOKIEM
LIPOWIECKIM W CIĄGU UL. KRZYWANIEC – BERNADKA W USTRONIU

Stadium: PB	Tytuł rys.: PROFIL PODŁUŻNY	Skala: 1:100/500
Projektował: mgr inż. Jerzy Szklorz upr. nr 102/98/BB	Podpis:	Rys. nr D.2
Sprawdził: mgr inż. Mariusz Żywioł upr. nr UW-1/2001		Data: MARZEC 2011