


UMOCNIENIE KORYTA CIEKU

1:50

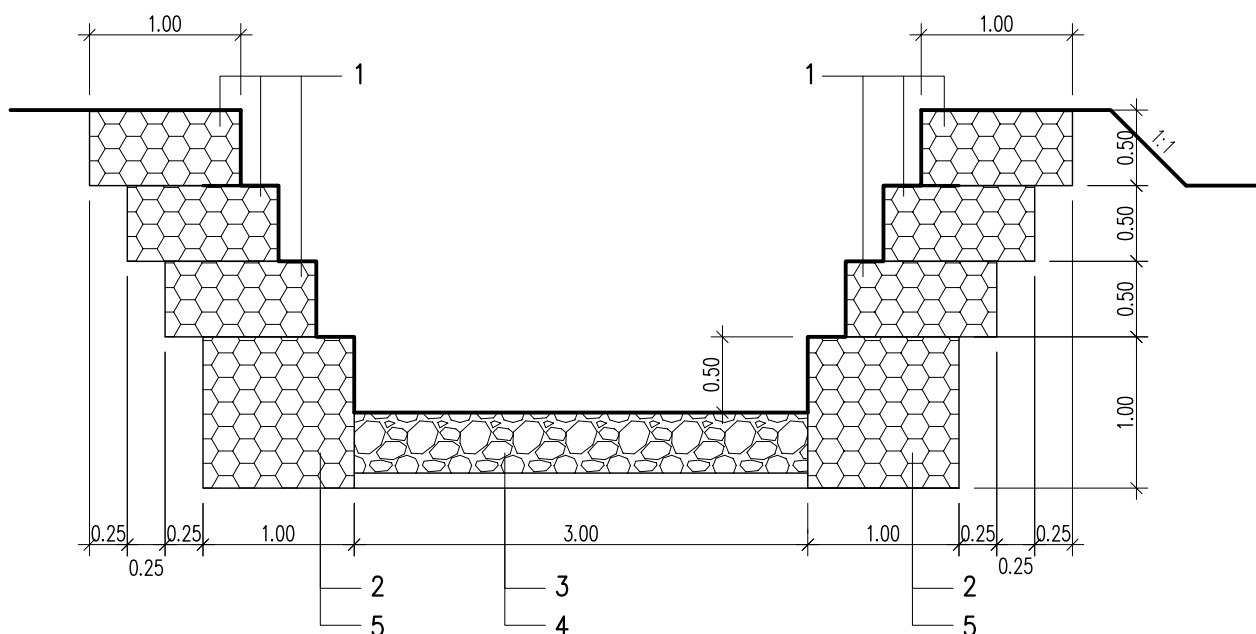

1. Kosze siatkowo-kamienne o wymiarach 1.00x0.50x3.00 m;
2. Gabiony typu ciężkiego o wymiarach 1.00x1.00x3.00 m;
3. Narzut kamienny gr. 40 cm z zaklinowaniem w dnie; lub kamień łamany na bet. B30
4. Wyściółka faszynowa, gr. 25 cm;
5. Wyrównane podłoże z materiału miejscowego, gr. 10cm.

PROJEKTOWANIE I NADZÓR BUDOWLANY mgr inż. Jerzy SZKLORZ, 43-460 WISŁA, UL. Bukowa 1A

Inwestor: Miasto Ustroń, ul. Rynek 1, 43-450 Ustroń

Zadanie / Nazwa obiektu budowlanego:

BUDOWA OBIEKTU MOSTOWEGO WRAZ Z DOJAZDAMI NAD POTOKIEM
LIPOWIECKIM W CIĄGU UL. KRZYWANIEC – BERNADKA W USTRONIU

Stadium: PB	Tytuł rys.: RYSUNEK OGÓLNY Umocnienie koryta cieku	Skala: 1:50
Projektował:	mgr inż. Jerzy Szklorz upr. nr 102/98/BB	Podpis:
Sprawdził:	mgr inż. Mariusz Żywioł upr. nr UW-1/2001	Rys. nr OG.5
		Data: MARZEC 2011