


SYTUACJA
1:500

gmina: Ustroń
obręb: Lipowiec
sekcja: 541.413.024

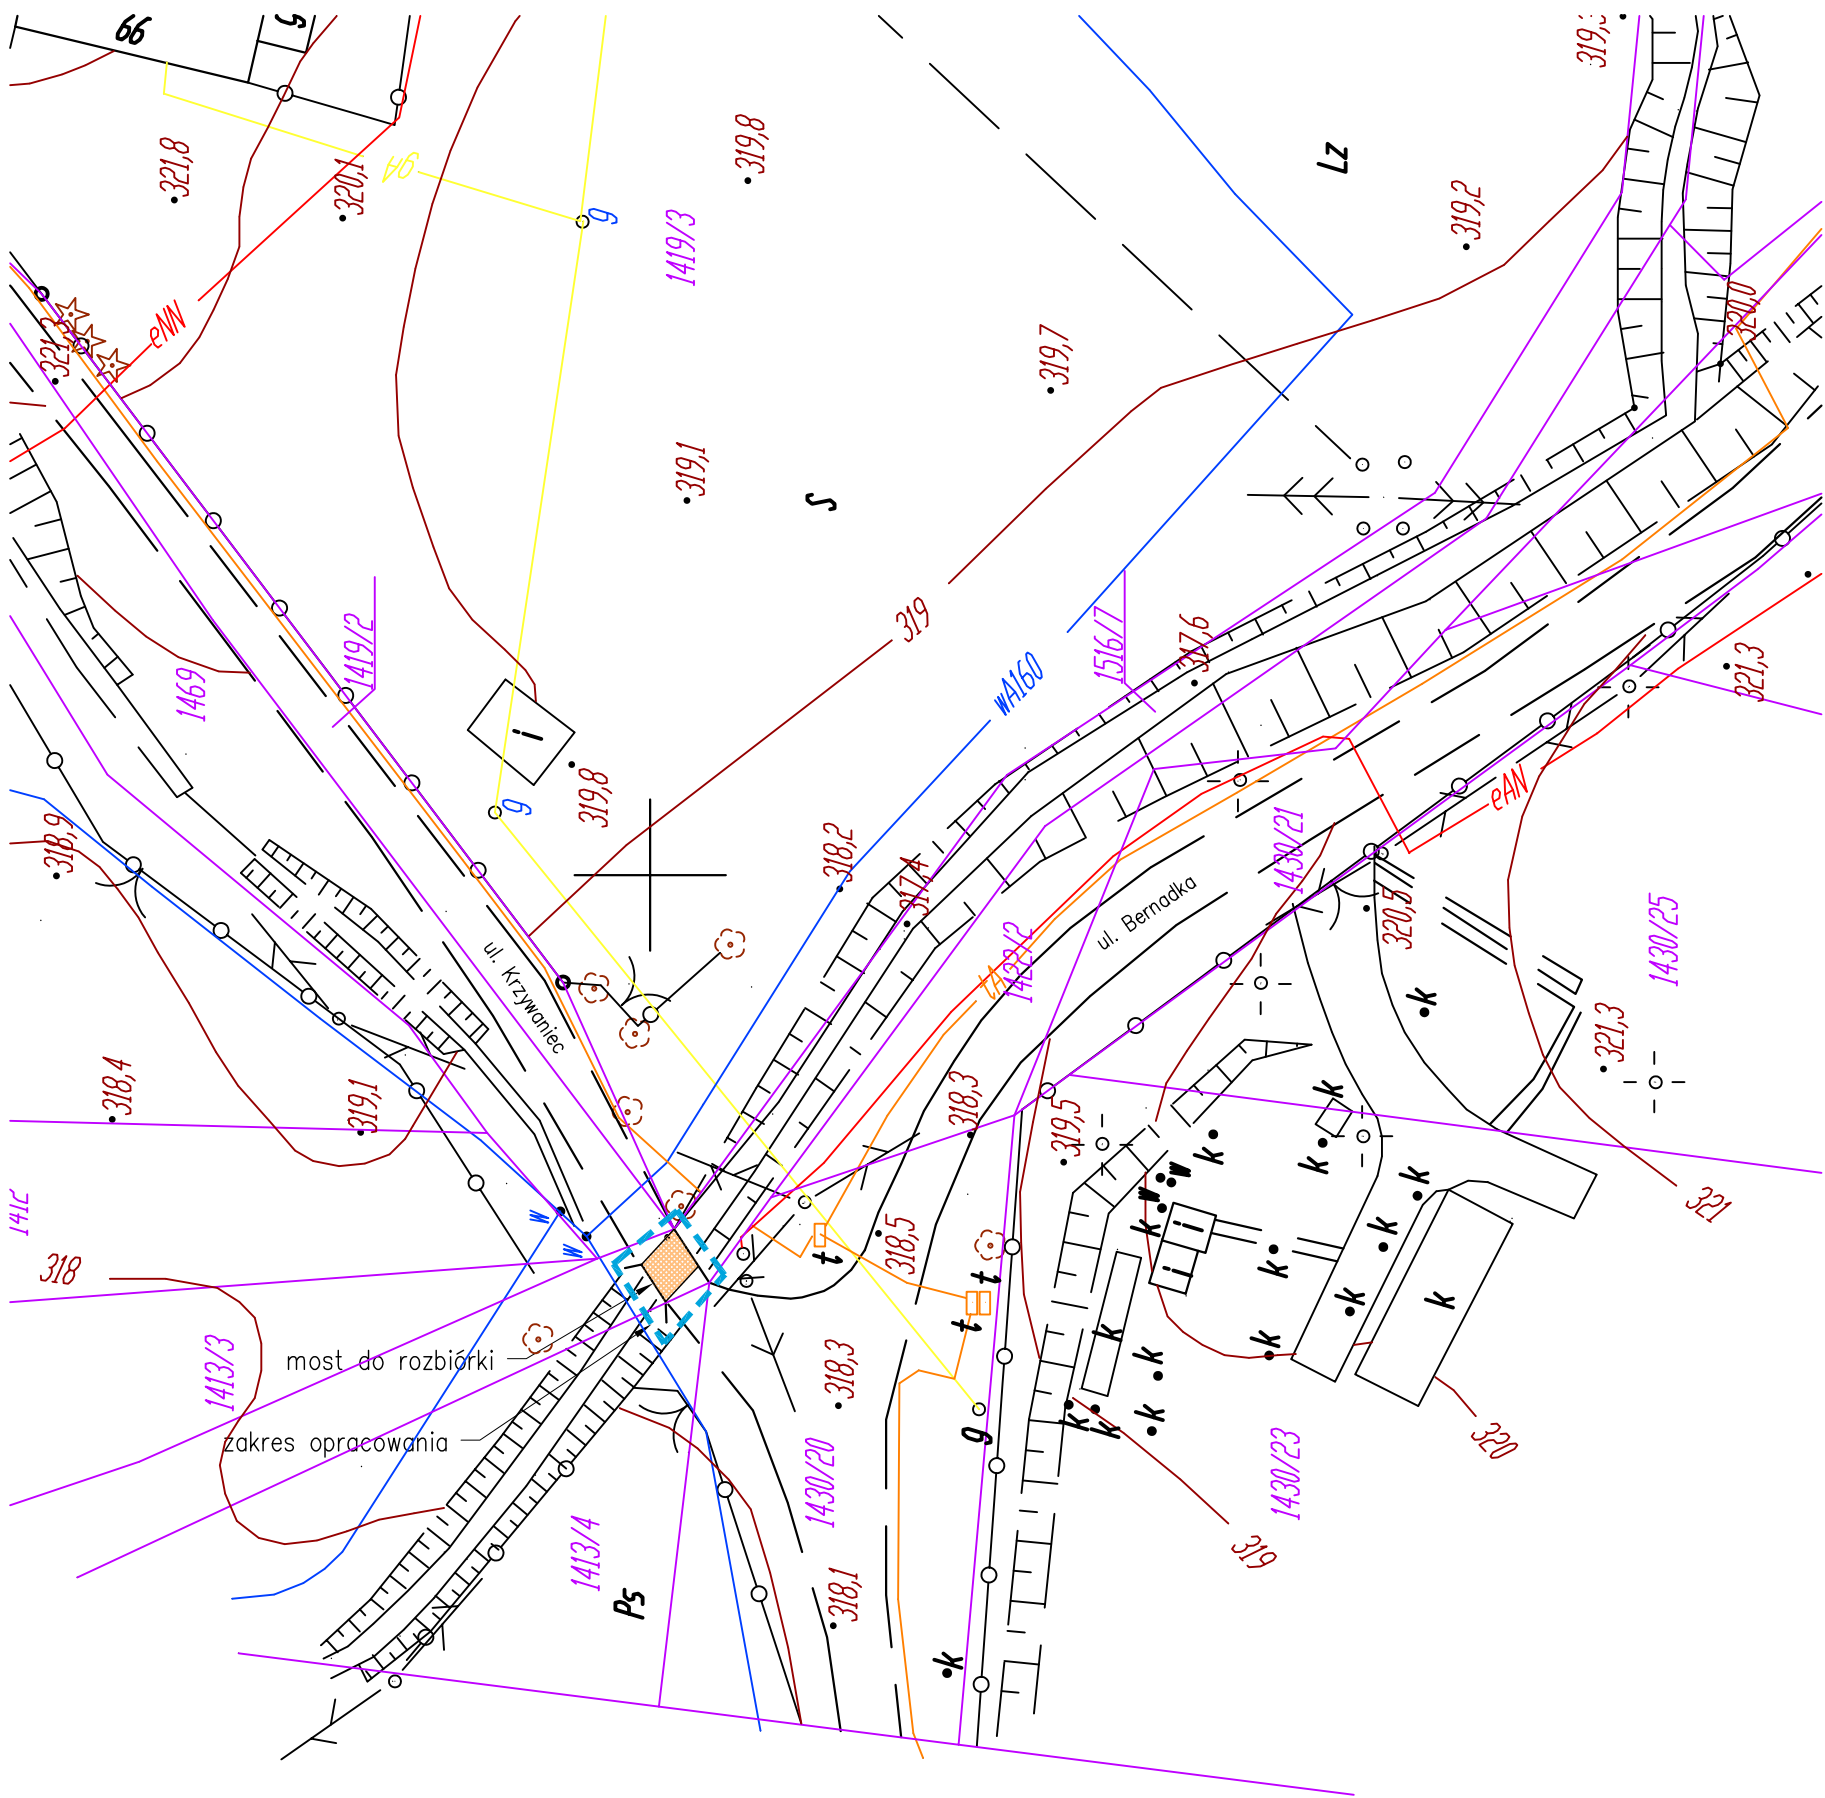

LEGENDA



MOST DO ROZBIÓRKI



ZAKRES OPRACOWANIA

PROJEKTOWANIE I NADZÓR BUDOWLANY mgr inż. Jerzy SZKLORZ, 43-460 WISŁA, UL. Bukowa 1A			
Inwestor: Miasto Ustroń, ul. Rynek 1, 43-450 Ustroń			
Zadanie / Nazwa obiektu budowlanego: MOST NA POTOKU LIPOWIECKIM W KM 1+200 W CIĄGU UL. KRZYWANIEC – BERNADKA W USTRONIU			
Stadium: PROJEKT ROZBIÓRKI	Tytuł rys.: PLAN SYTUACYJNY Stan istniejący		Skala: 1: 500
Projektował:	mgr inż. Jerzy Szklorz upr. nr 102/98/BB	Podpis:	Rys. nr 2
Sprawdził:	mgr inż. Mariusz Żywioł upr. nr UW-1/2001		Data: MARZEC 2011