



WIDOK Z GÓRY

1:50

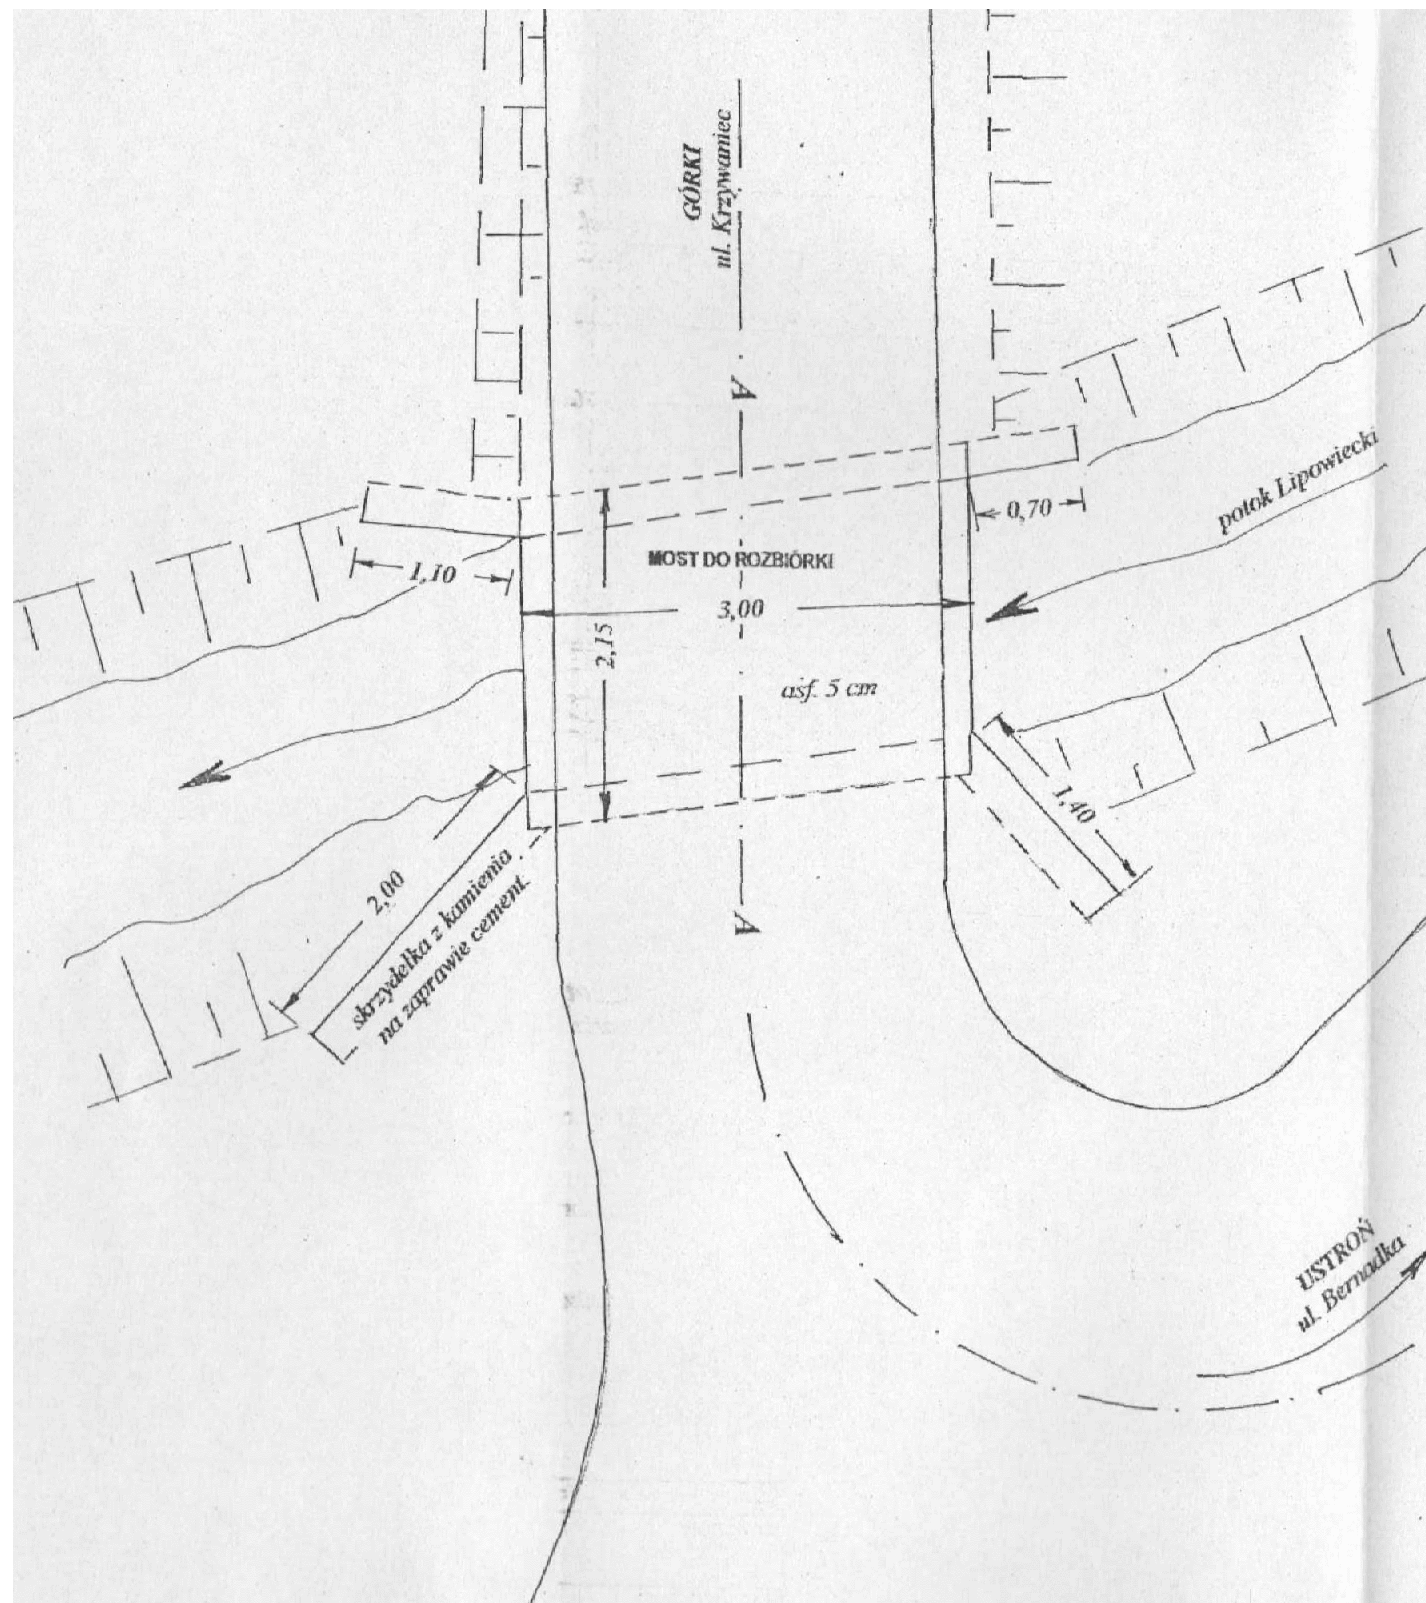

PRZEKRÓJ A-A

1:25

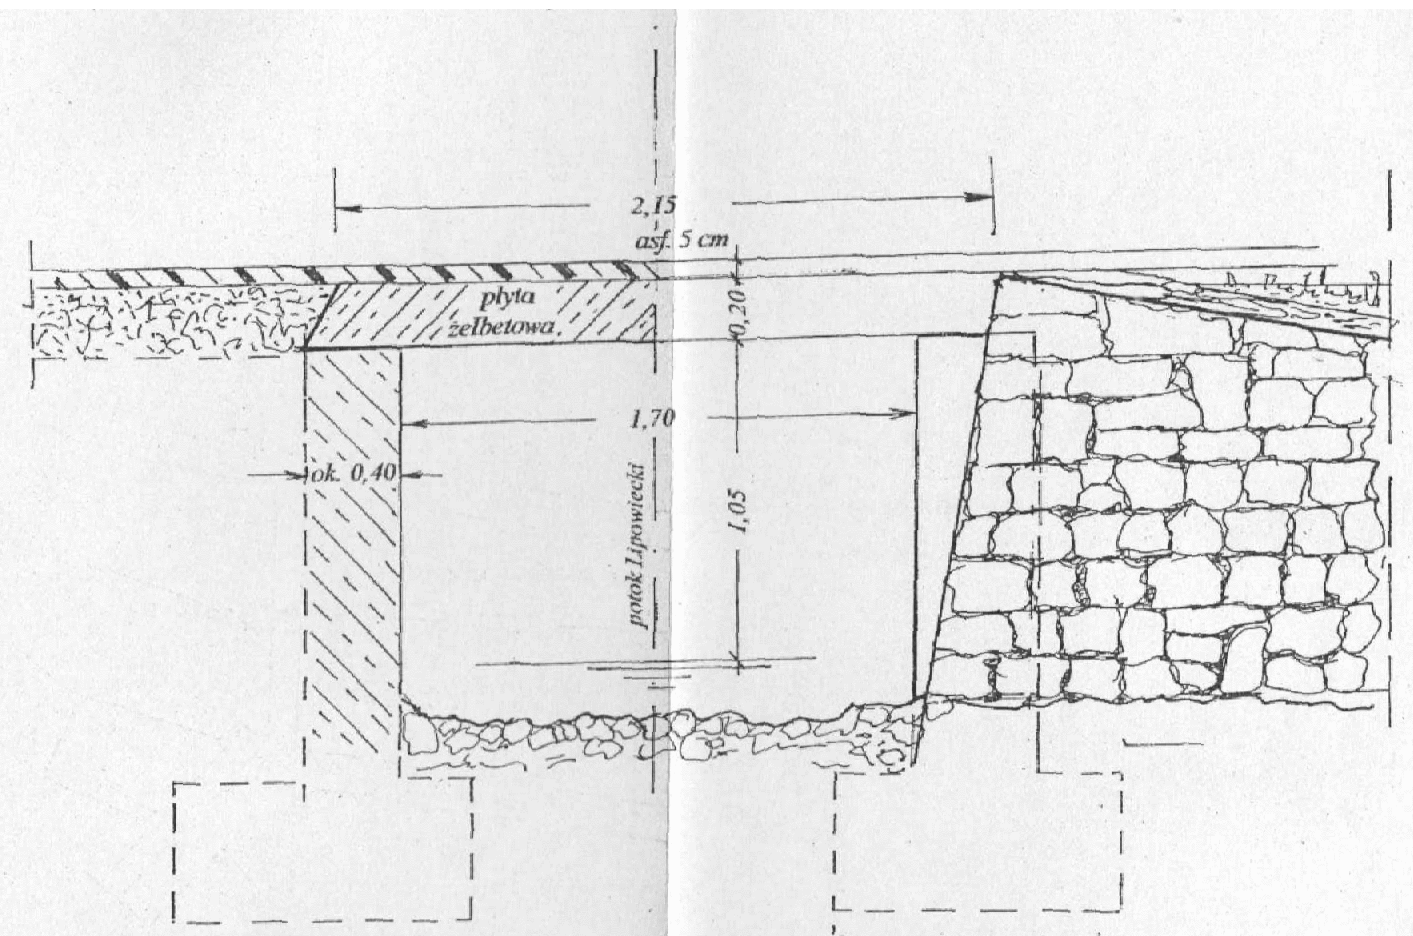

Roboty rozbiórkowe:

Rozebranie naw. asfaltobet. grubosci 5 cm	
- 7,50 x 3,0 =	22,50 m ²
Rozebranie płyty żelbetowej	
- 0,20 x 2,15 x 3,0 =	1,29 m ³
Rozebranie betonowych przyczółków	
- 0,40 x 1,20 x 30 x 2 =	2,88 m ³
Rozebranie skrzydełek kamiennych na zapr. cement.	
- /1,10+0,70+2,00+1,40/x1,4x1,0 =	2,08 m ³

PROJEKTOWANIE I NADZÓR BUDOWLANY mgr inż. Jerzy SZKLORZ, 43-460 WISŁA, UL. Bukowa 1A

Inwestor: Miasto Ustroń, ul. Rynek 1, 43-450 Ustroń

Zadanie / Nazwa obiektu budowlanego:

MOST NA POTOKU LIPOWIECKIM W KM 1+200
W CIĄGU UL. KRZYWANIEC – BERNADKA W USTRONIU

Stadium: PROJEKT ROZBIÓRKI	Tytuł rys.: MOST DO ROZBIÓRKI Inwentaryzacja	Skala: 1:25 1:50
Projektował:	mgr inż. Jerzy Szklorz upr. nr 102/98/BB	Podpis:
Sprawdził:	mgr inż. Mariusz Żywioł upr. nr UW-1/2001	Rys. nr 3
		Data: MARZEC 2011