



SZKOŁA PODSTAWOWA NR 2 W USTRONIU
PROJEKT SZATNI DLA UCZNIÓW - FUNDAMENTY


skala 1:50

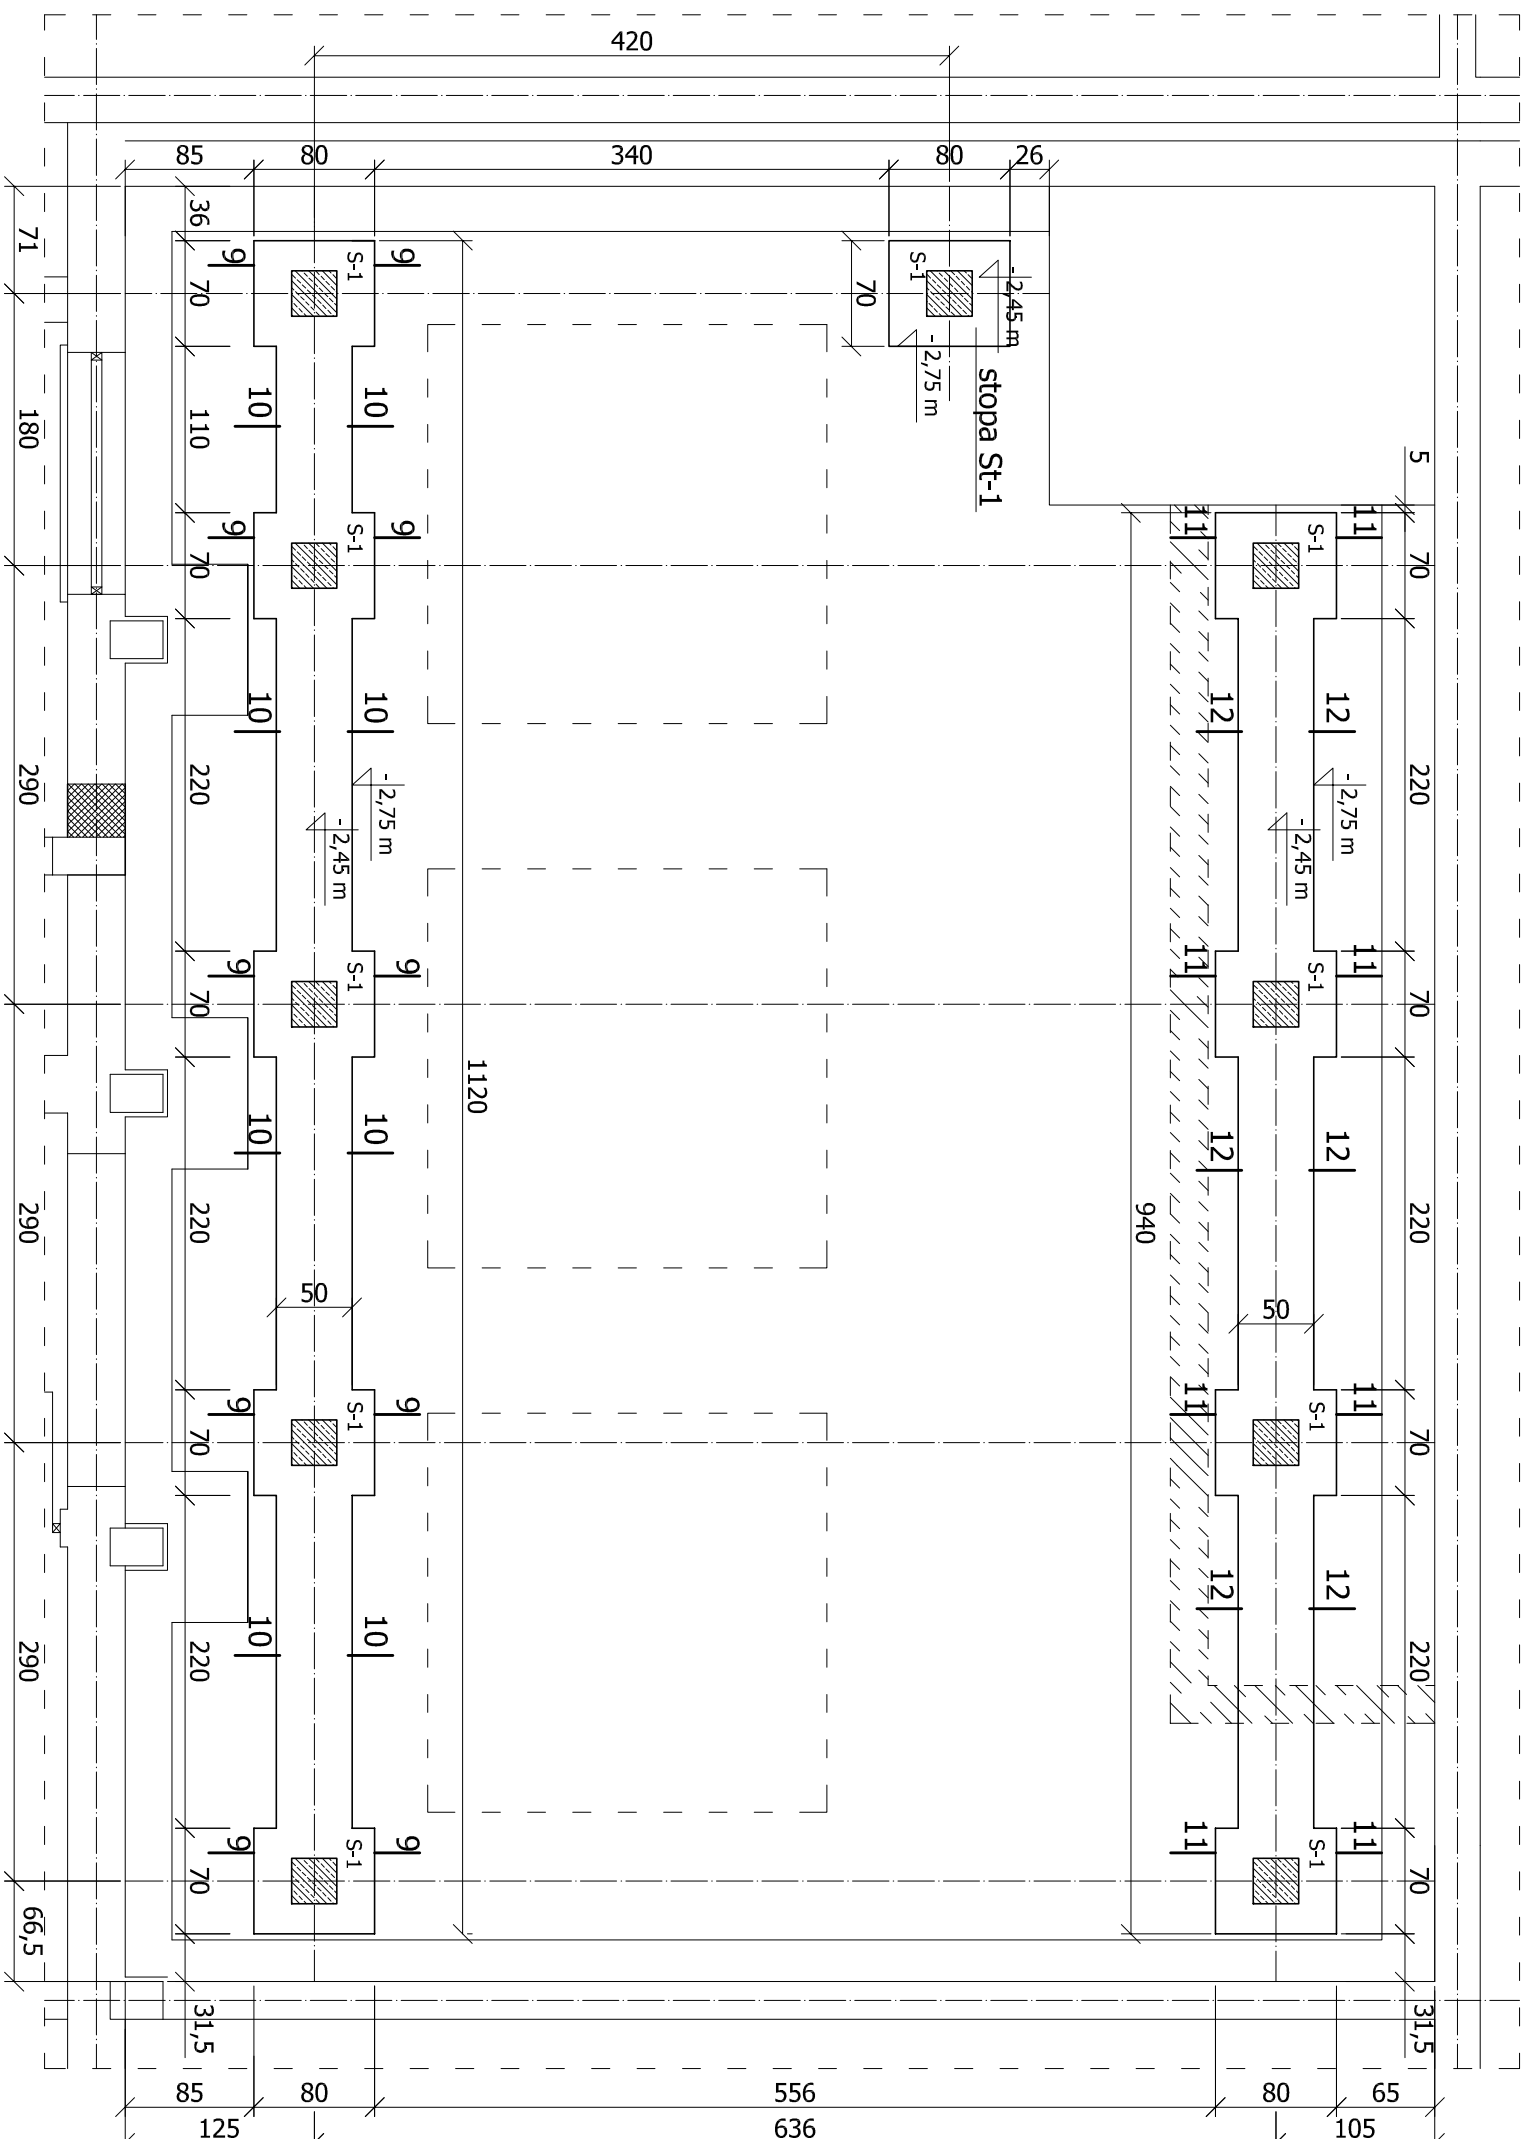


stopa St-1 skala 1:25

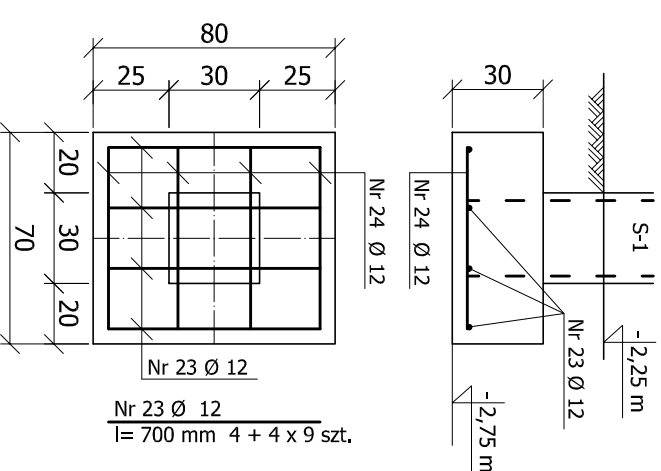


11-11 skala 1:25

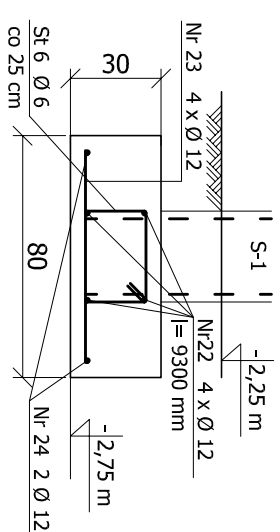


12-12 skala 1:25

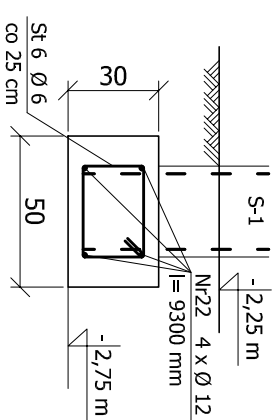


9-9 skala 1:25

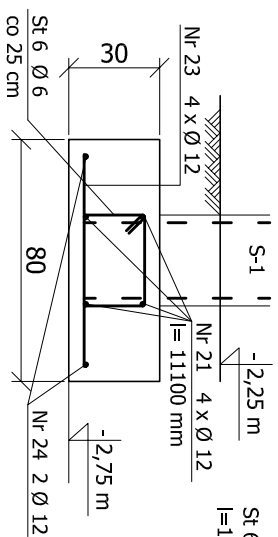

10-10 skala 1:25

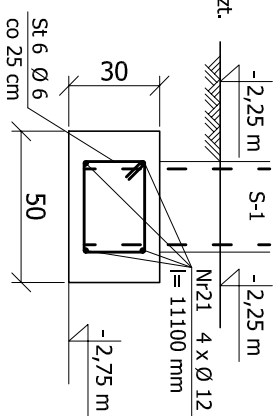

widok - skala 1:25

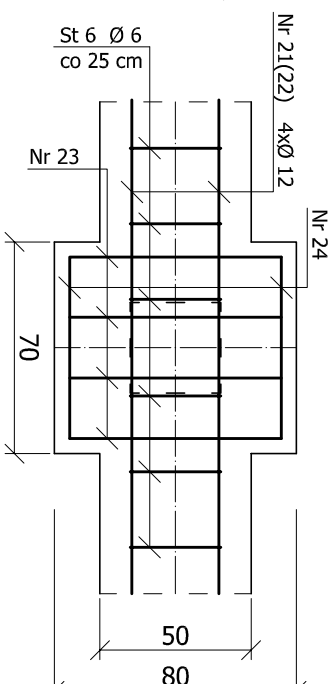

BETON - C 25/30 (B-30)
STAL - A-III /34GS/
stal Ø 6 - A-0 /StoS-b/

M.T. SOŁOWSCY - NADZÓR, KOSZTORYSOWANIE, PROJEKTOWANIE PROJEKT PRZEDBUDOWY ISTNIEJĄCEGO POMIESZCZENIA GOSPODARCZEGO NA SZATNIĘ W SZKOLE PODSTAWOWEJ nr 2 W USTRONIU.	
TEMAT:	FUNDAMENTY
INWESTOR:	MASTO USTRŃ
PROJEKTOWAŁ:	mgr inż. Tomasz SOŁOWSKI
PROJEKTOWAŁA:	mgr inż. Józef PASIERBEK
	SCALE: 1 : 50/25
	DATE: 03. 2013.
	NR RYS.
	PODRYS.
	UPR. NR: 1227 / 196 / B8
	UPR. NR: 188 / V / 84
	PODRYS.
	8