



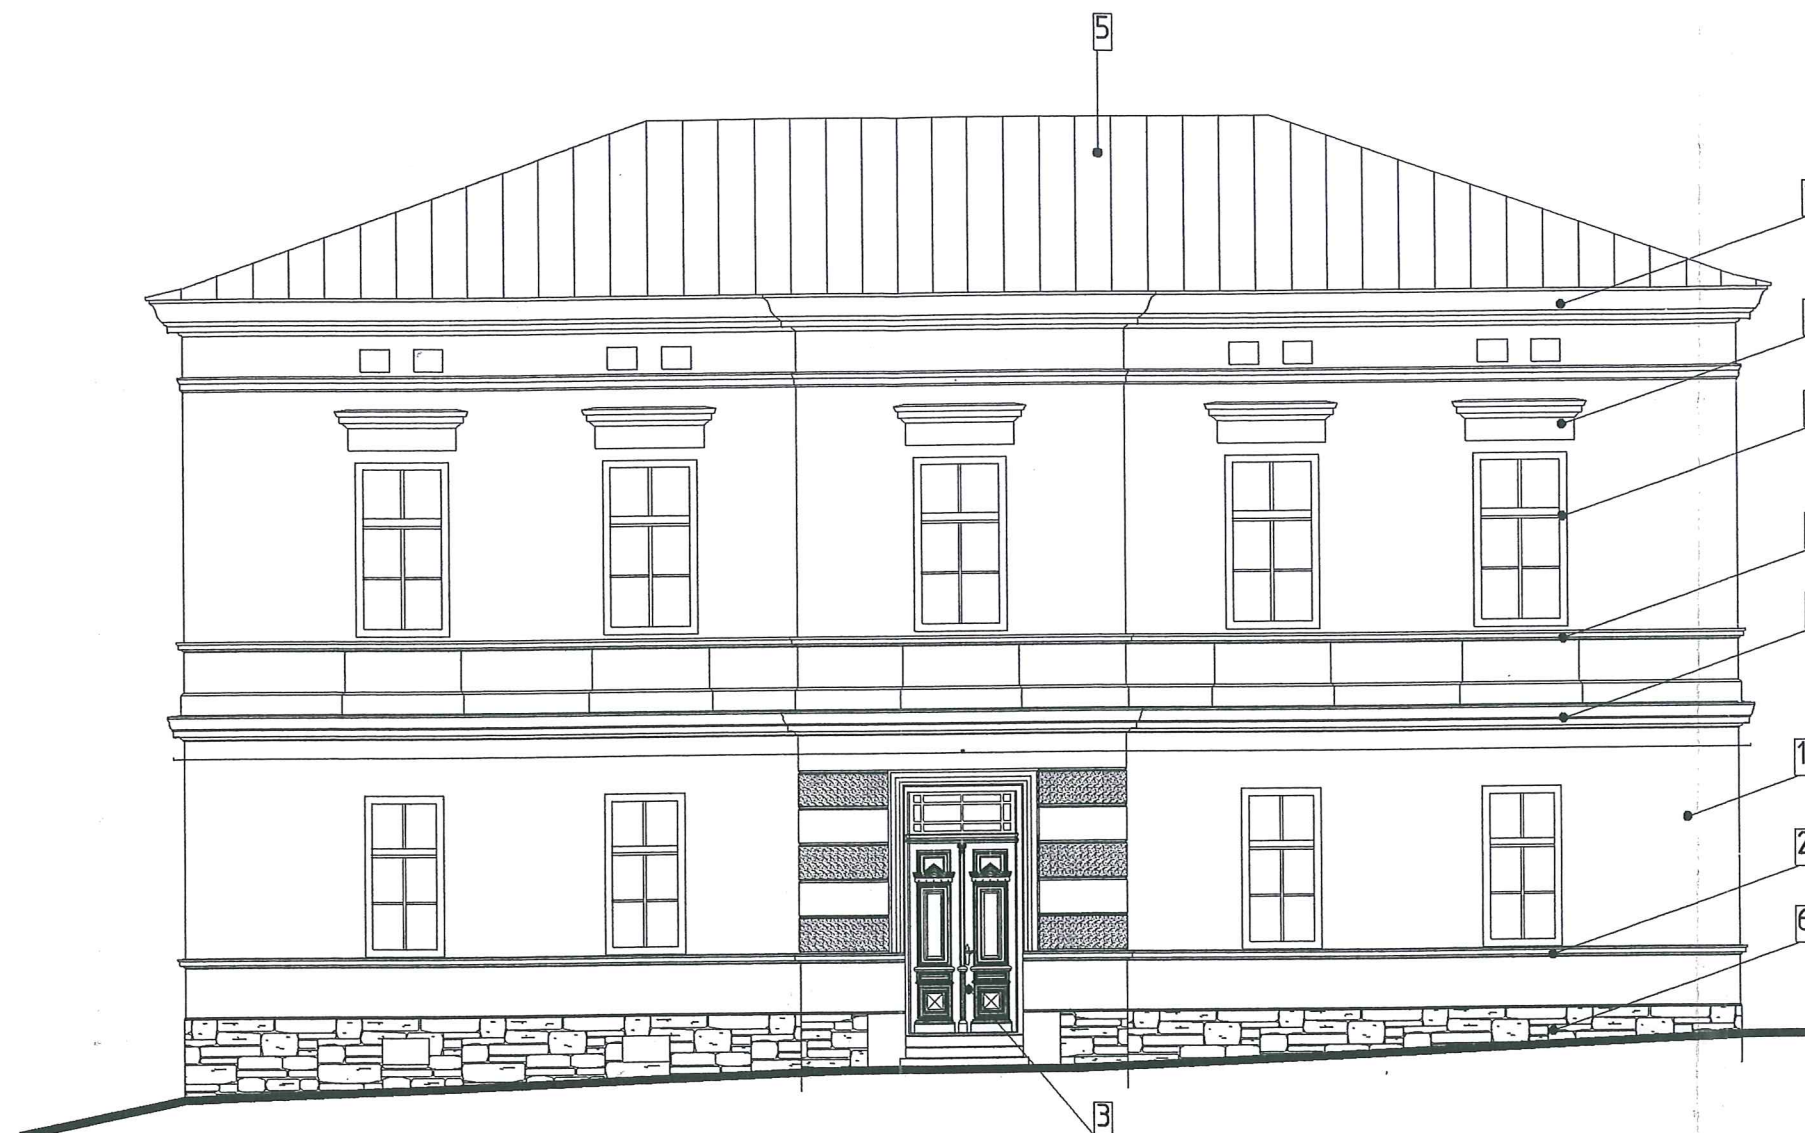

1. ŚCIANA
2. GZYMSY
3. DRZWI ISTNIEJĄCE- ŻŁOTY DĄB
4. OKNA BIAŁE ISTNIEJĄCE PCV
5. DACH IST. BALACHA W KOLORZE CZERWONYM
6. COKÓŁ ISTNIEJĄCA OKŁADZINA KAMIENNA PIASKOWIEC

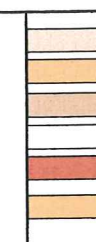

Remont elewacji budynku przedszkola nr 5 w Ustroniu			
ul. Lipowska 127 obr. Lipowiec działka nr 1545			
Inwestycja:			
Przedszkole nr 5 w Ustroniu			
43-450 Ustroń ul. Lipowska 127			
Inwestor:			
Elewacja południowa		Skala: 1:100	
A-01	Tytuł rys:		
Branża: architektura		Data: 21.05.2010r.	
mgr inż. arch. Zofia Perlega		222/89 B-B	
arch Jan Raszka		Nr upr.	
Jednostka projektowa:		Sprawdził:	
Nr upr.		Podpis:	