


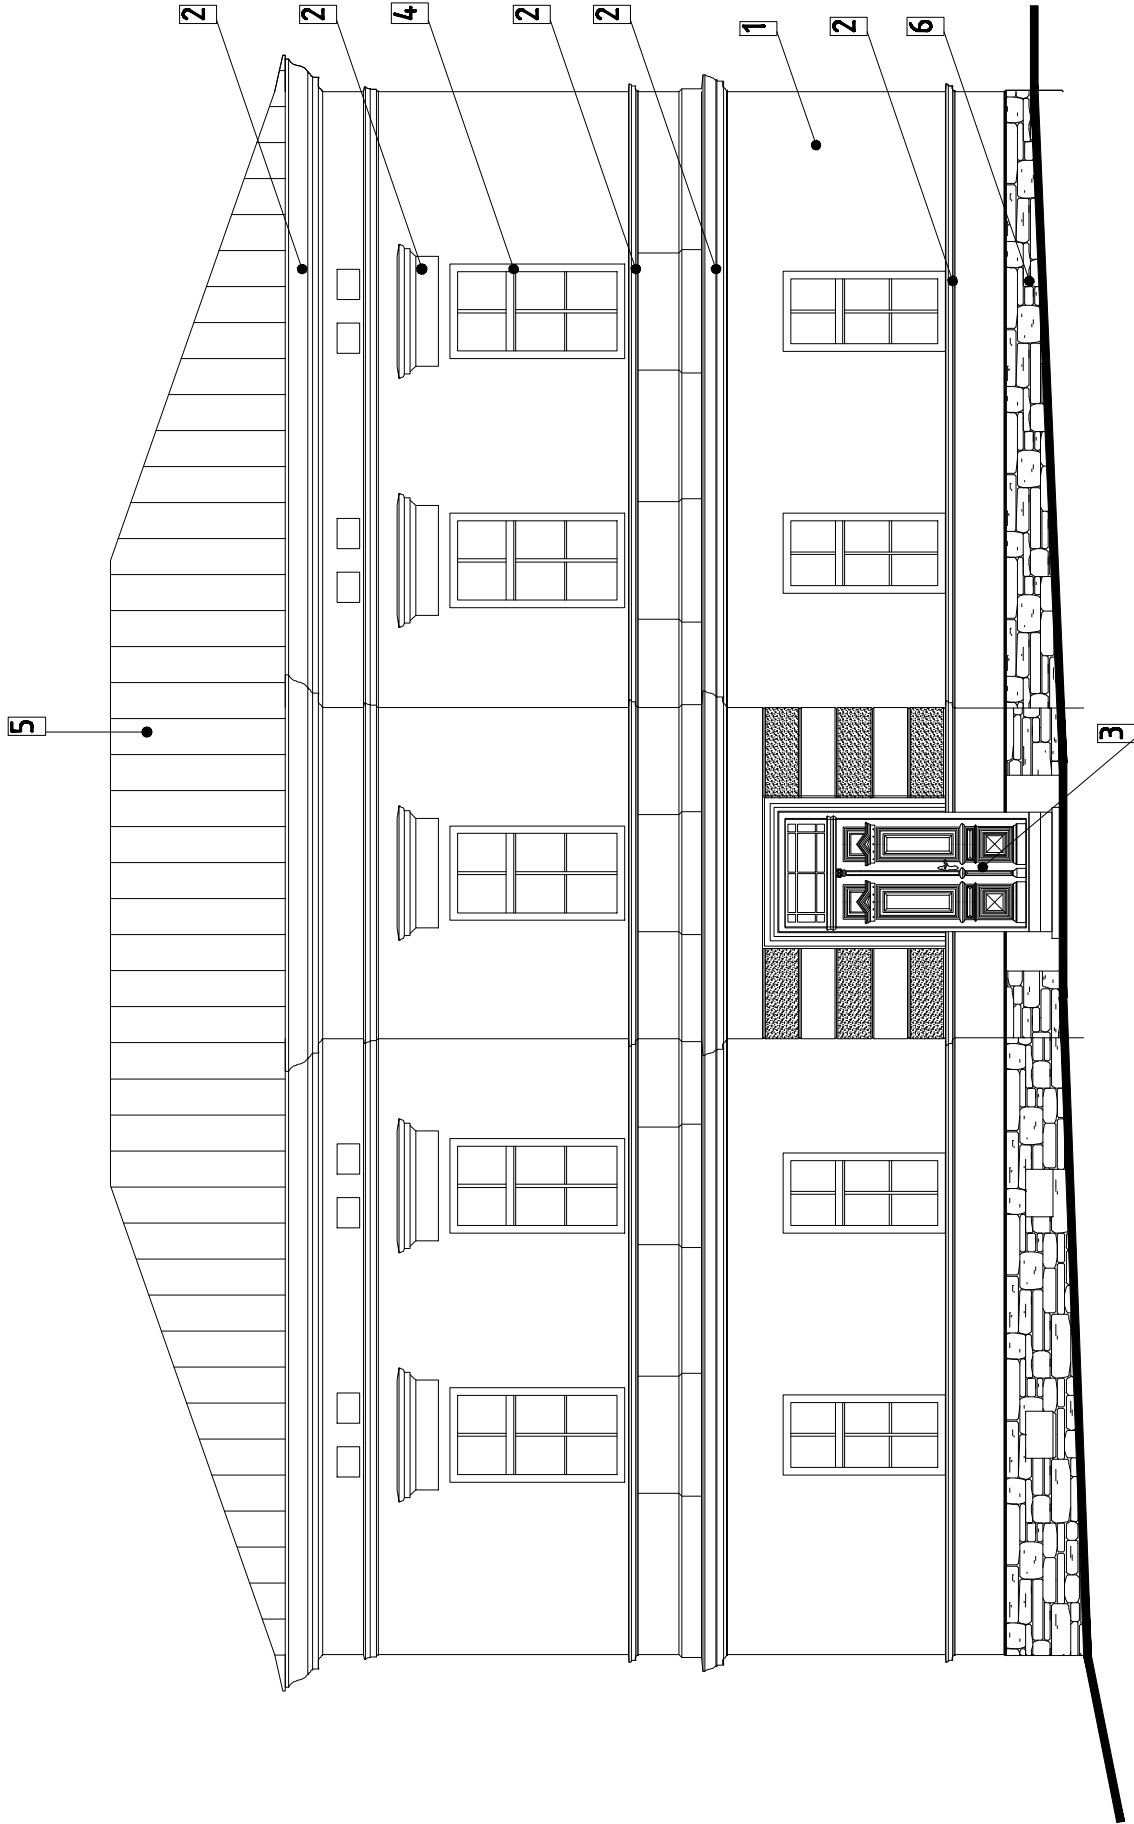

- 1. ŚCIANA
- 2. GZYMYS
- 3. DRZWI ISTNIEJĄCE- ŻŁOTY DĄB
- 4. OKNA BIAŁE ISTNIEJĄE PCV
- 5. DACH IST. BALACHA W KOLORZE CZERWONYM
- 6. COKÓŁ ISTNIEJĄCA OKŁADZINA KAMIENNA PIASKOWIEC

Remont elewacji budynku przedszkola nr 5 w Ustroniu	
ul. Lipowska 127 obr. Lipowiec działka nr 545	
Przedszkole nr 5 w Ustroniu 43-450 Ustroń ul. Lipowska 127	
Elevacja południowa	
A-01	1:100
mgr inż. arch. Zofia Perlega	
arch Jan Raszka	
H	