


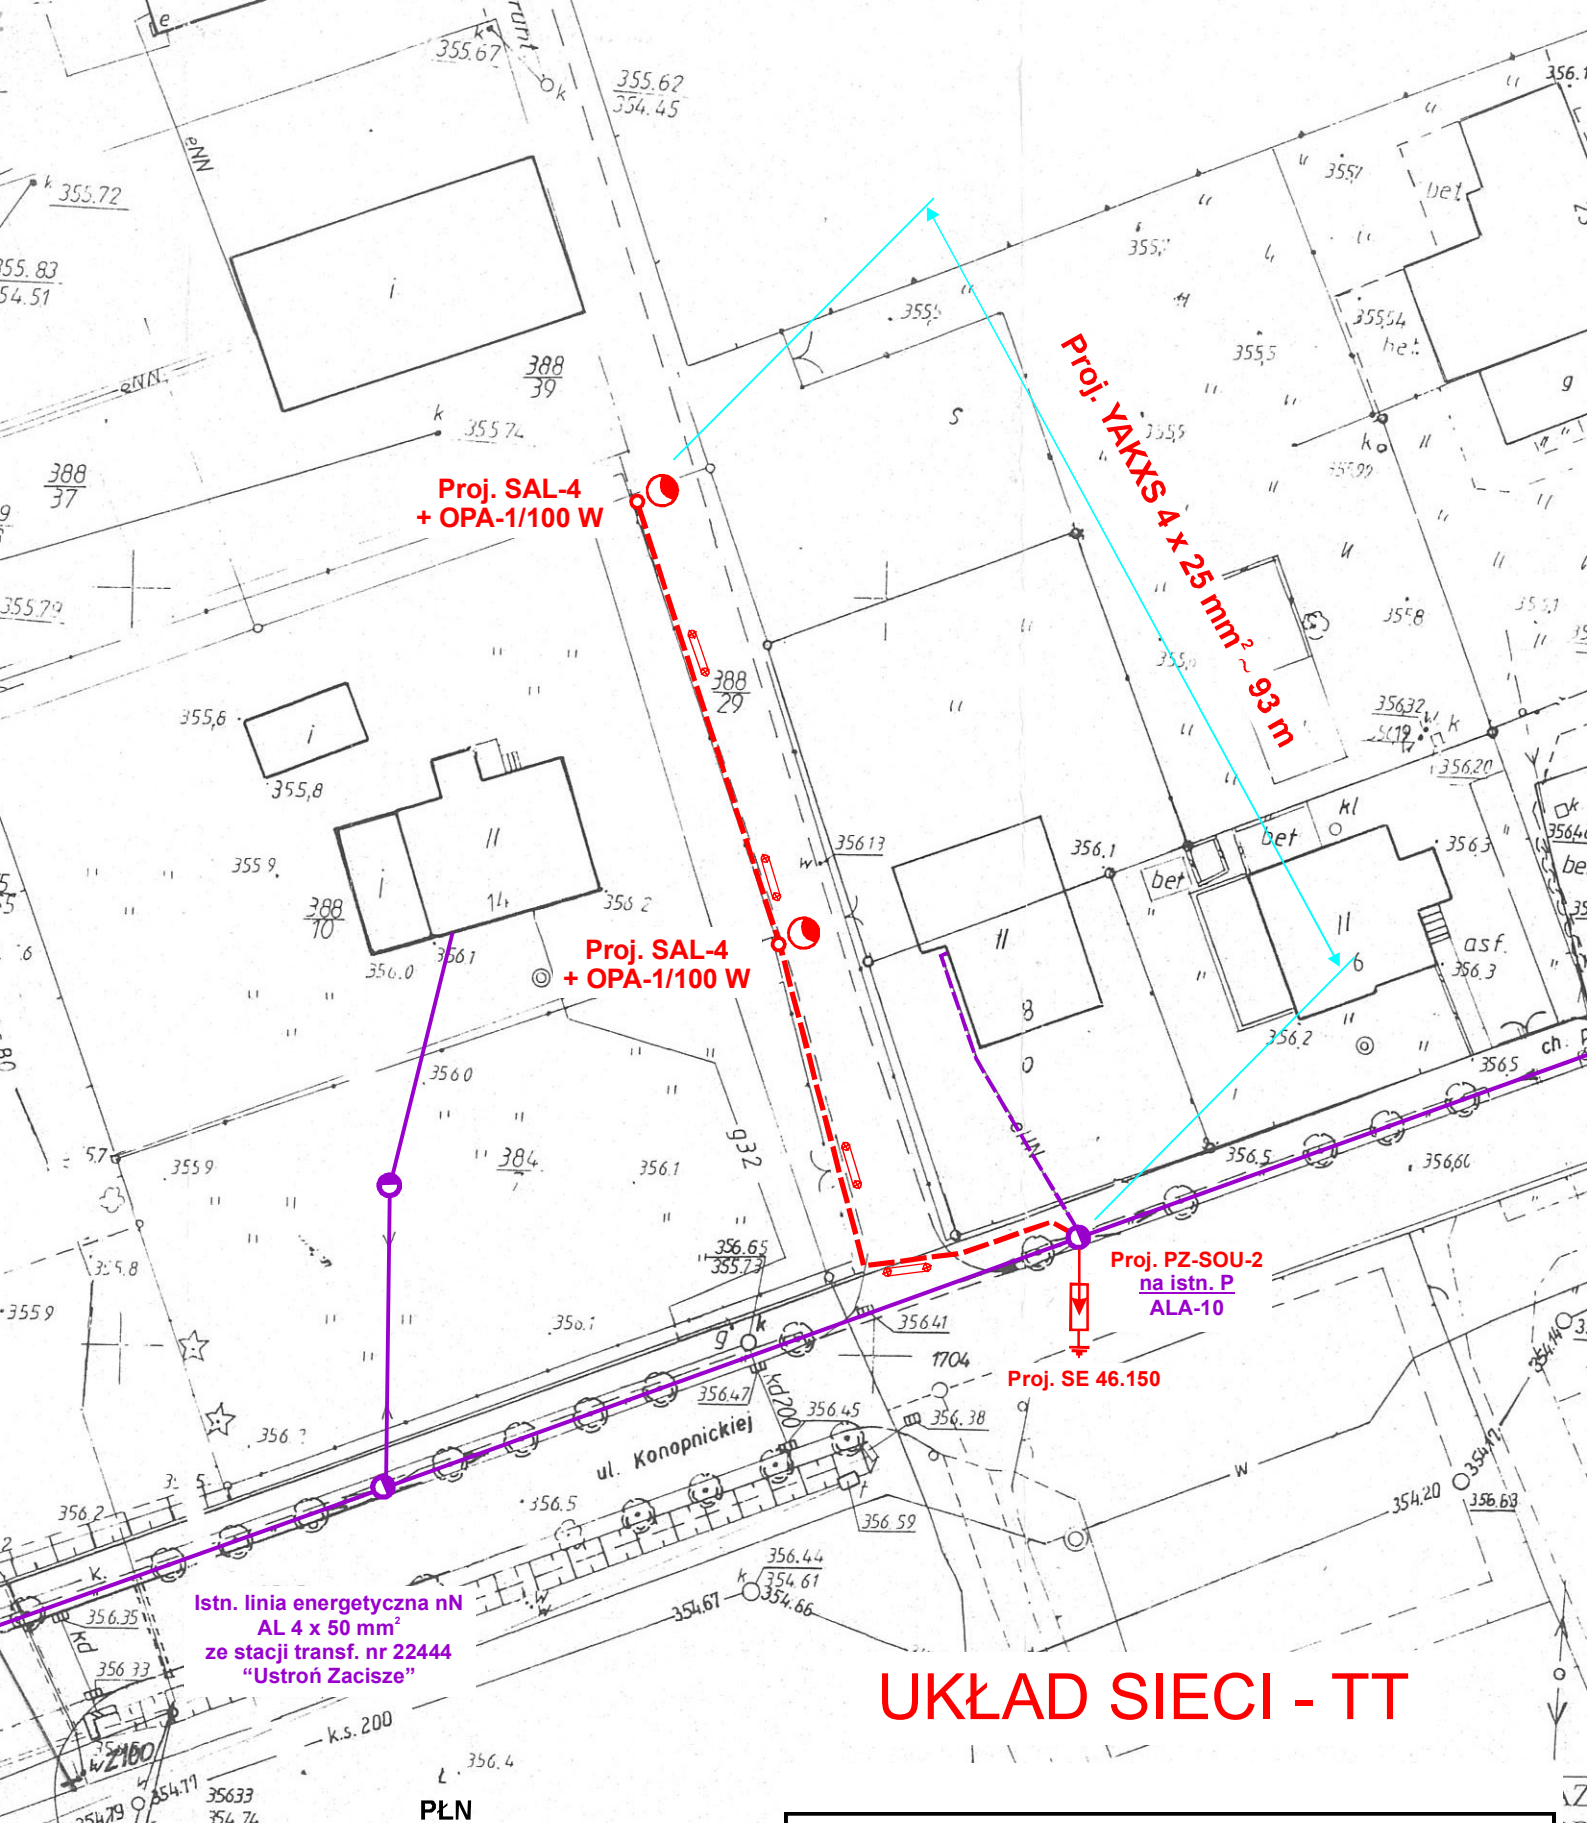

UKŁAD SIECI - TT



OBIEKT : ulica M. Konopnickiej w Ustroniu	
RYSUNEK : budowa oświetlenia ulicznego - Projekt Zagospodarowania	
INWESTOR :	OPRACOWAŁ :
Miasto Ustron ul. Rynek 1 43-450 Ustron	JERZY POŁOK Upr. do projektowania, nadzorowania i pomiarów sieci elektrycznych Nr upr. 116/88 wydane przez G.A.W. Bielsko-Biala
SIERPIEŃ 2013	