

Mapa do celów projektowych


Województwo: **śląskie**
 Powiat: **cieszyński**
 Gmina: **240302_1, Ustroń**
 Obręb: **0004, Ustroń**
 KERG: **2-475/2013**
 Nr zlec. **21/2/2013**

Skala **1:500**

Sekcja 65: **541.431.022.1**

Sekcja 2000: **6.117.28.02.2.1; * 2.3**

Układ współrzędnych płaskich : 65
 Układ wysokości : Kronsztad 86

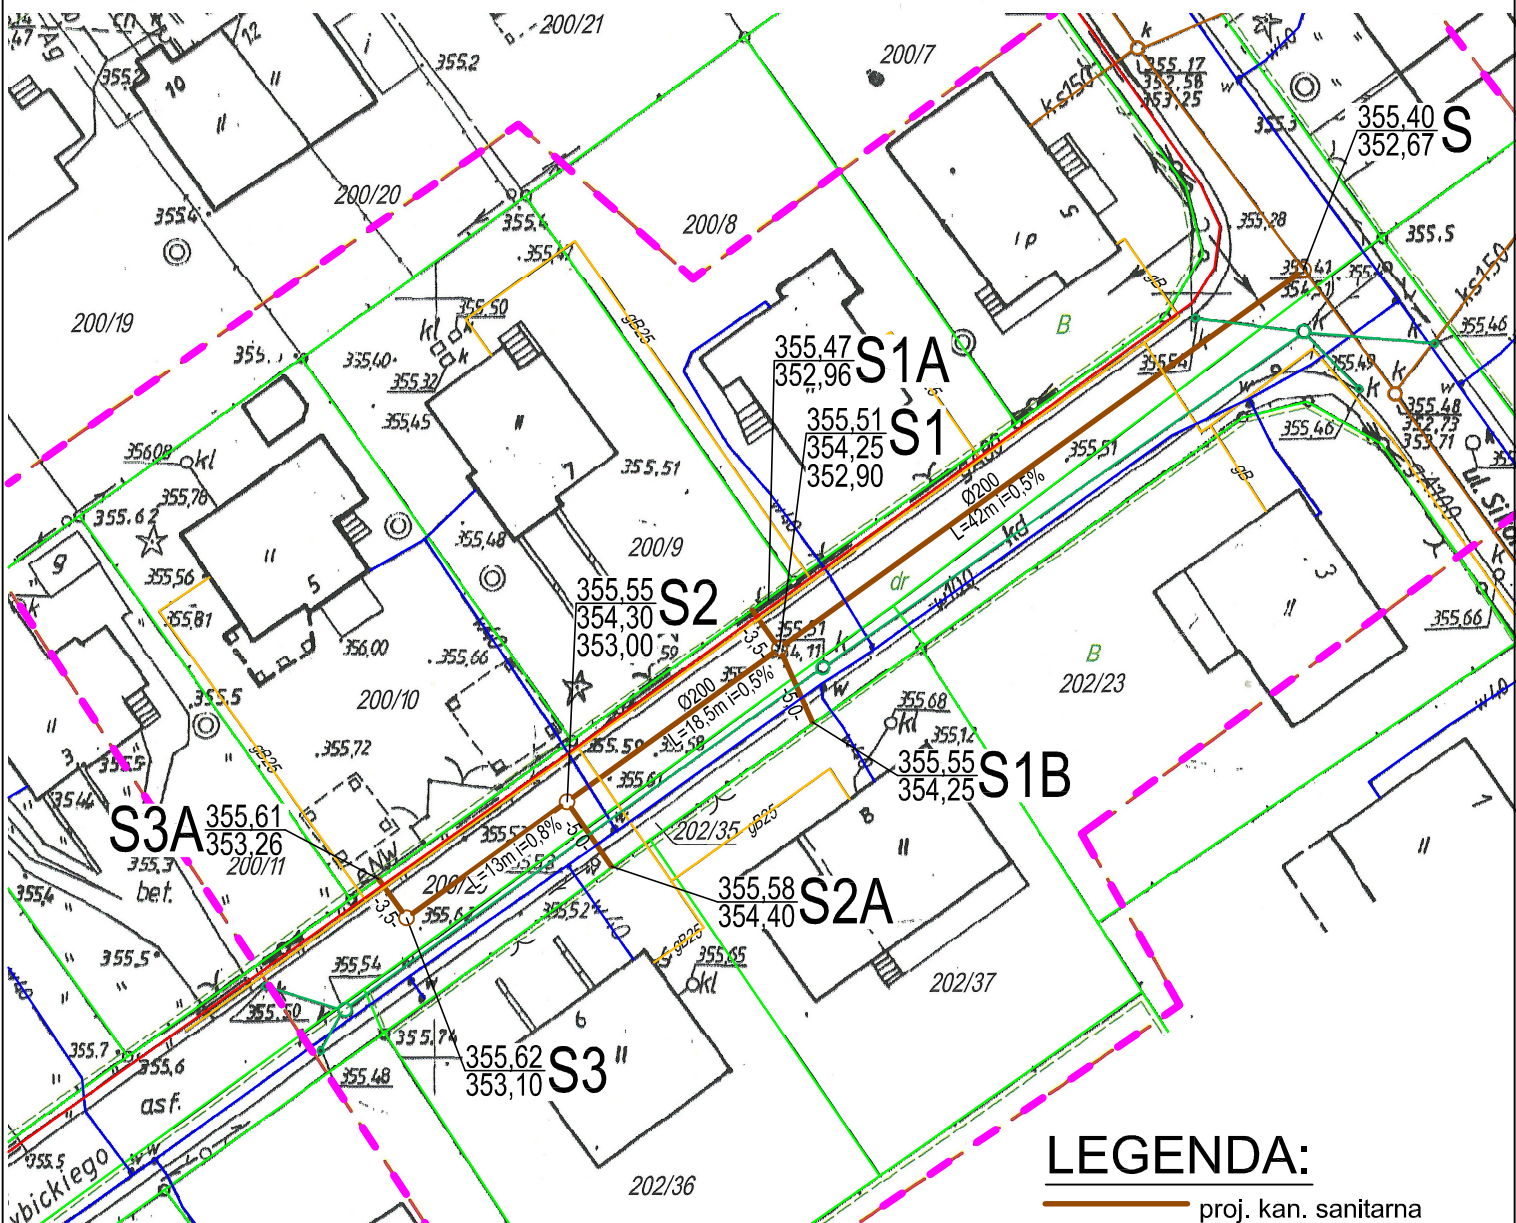

Projekt zagospodarowania opracowano
 na kopii mapy do celów projektowych
 KERG. 2-475/2013 z dnia 18.06.2013 r.

LEGENDA:

- proj. kan. sanitarna
- istn. kan. sanitarna
- istn. kan. deszczowa
- istn. wodociąg
- istn. gazociąg
- istn. kabel energetyczny
- granice działek
- zakres aktualizacji

Wykonawca PHUP ALEX mgr inż. Lidia Poniatowska
 dokumentacji projektowej : 43-450 Ustroń, ul. Partyzantów 15

Obiekt: Kanalizacja sanitarna
 Adres: 43-450 Ustroń, ul. Wybickiego

Nazwa rys.: **Projekt zagospodarowania**

Projektował:
 mgr inż. Janina
 Bartoszek-Dobranowska
 nr upr. 94/81BB

Opracował:
 mgr inż. Lidia PONIATOWSKA
 inż. Aleksander PONIATOWSKI

Skala: 1:500
 Branża: IS
 Data: VII 2013r.

Inwestor: Urząd Miasta Ustroń
 43-450 Ustroń, ul. Rynek 1

Rys. nr 1