
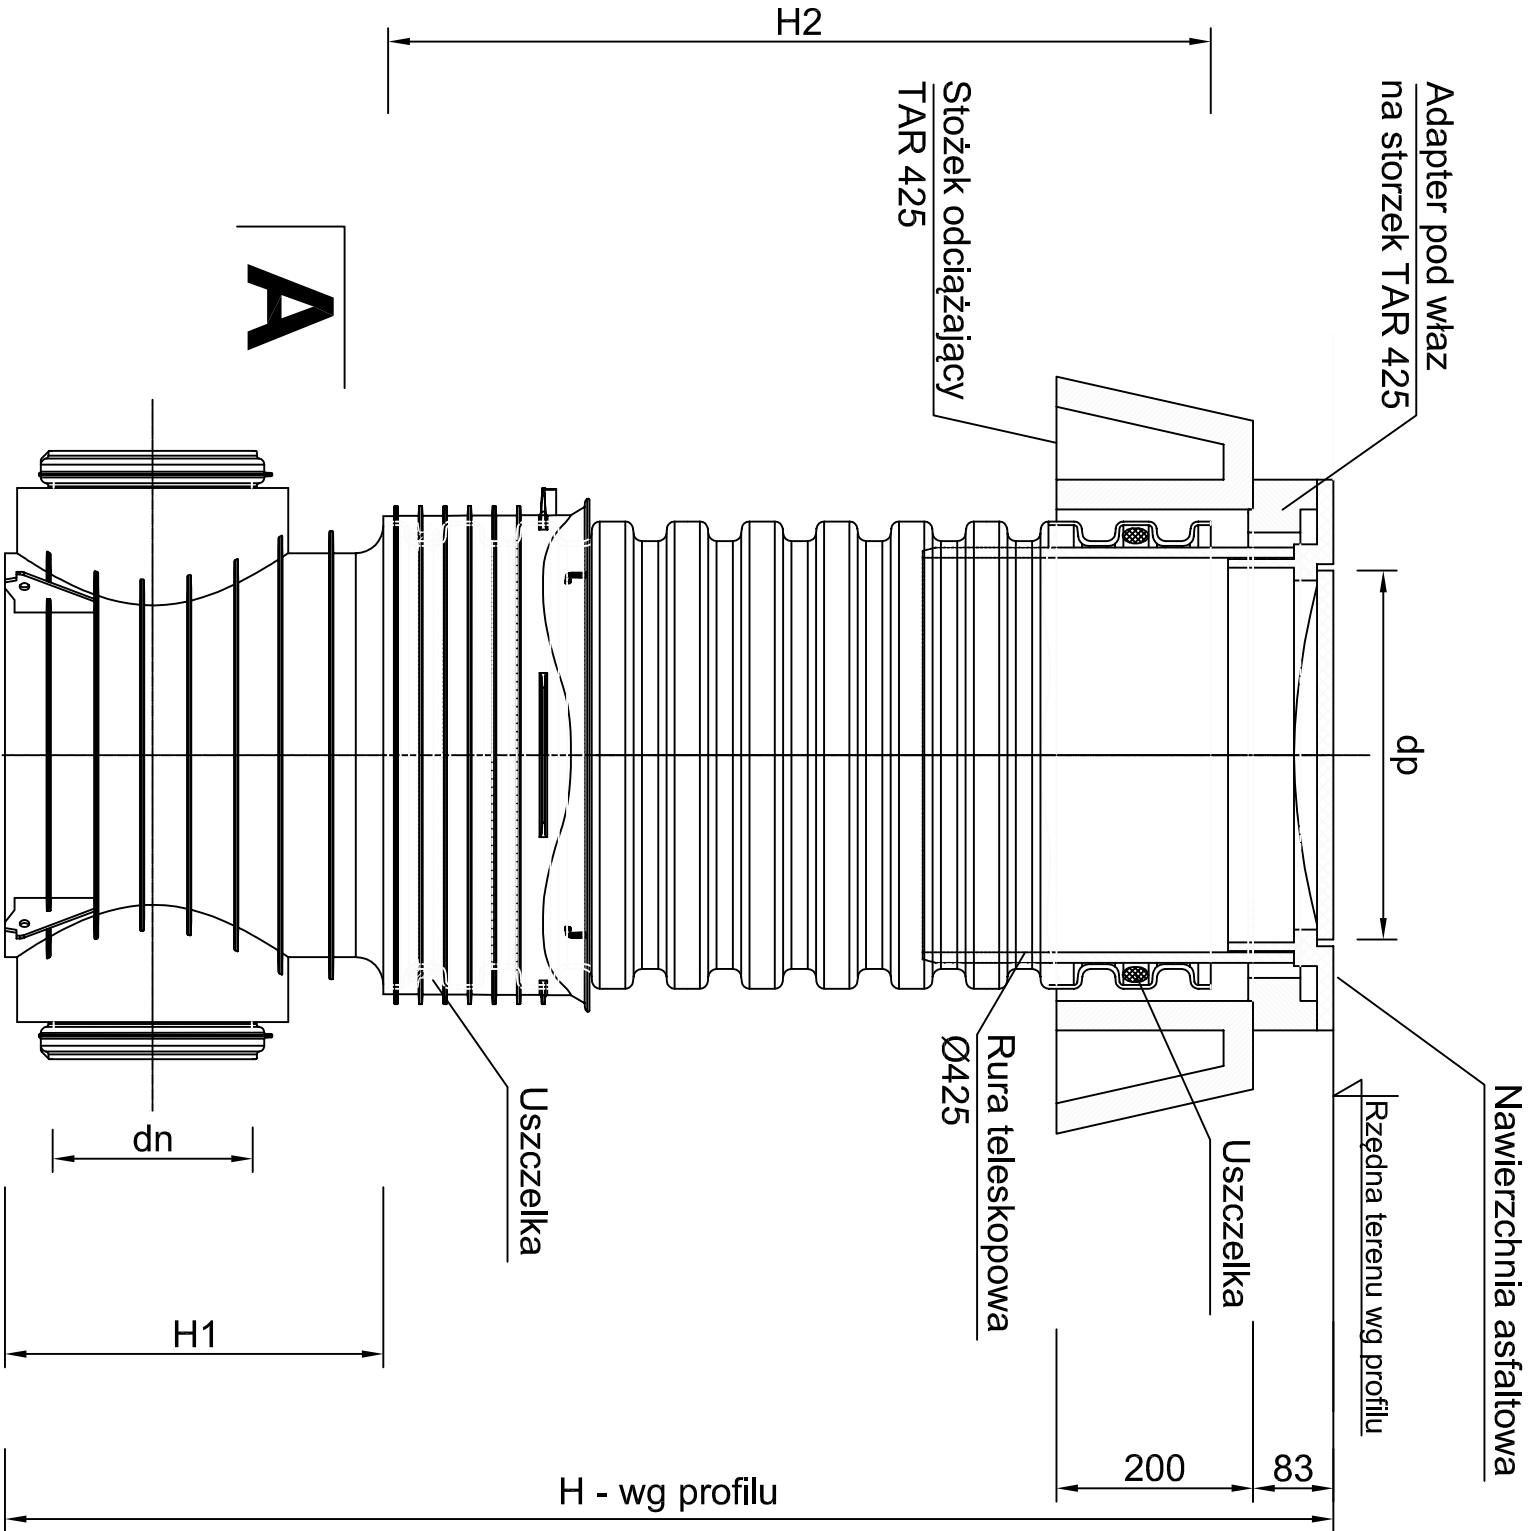


KINETY STUDNI POŁĄCZENIOWEJ
Z NASTAWNYMI KIELICHAMI

A-A

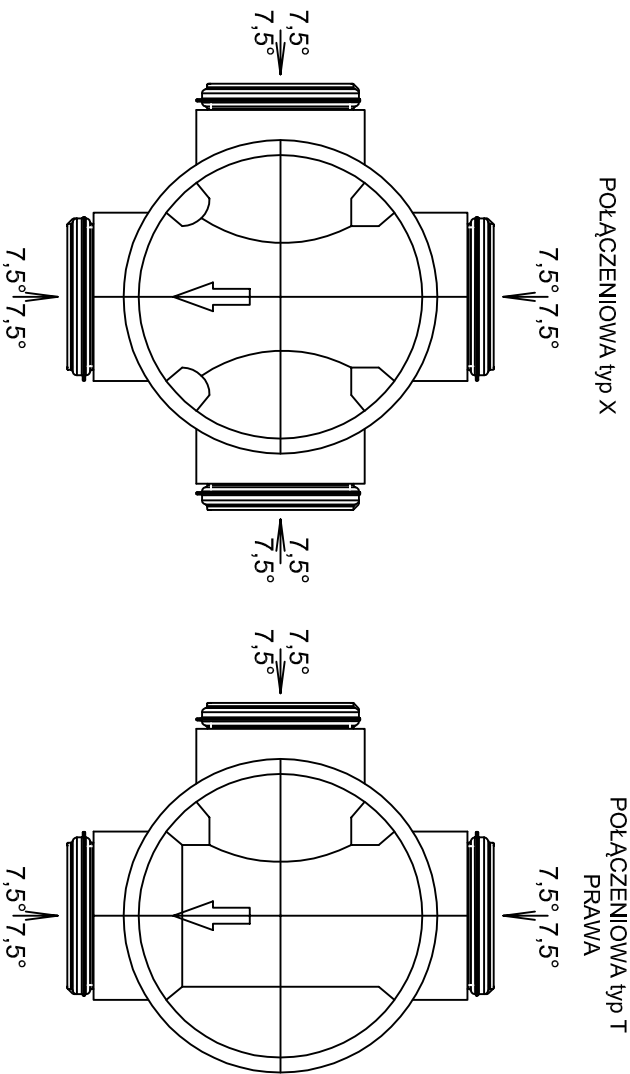

1. Średnica kanału (materiał PVC)
dn - Ø200, Ø160
2. Zwięczenie żeliwne

Klasa	Średnica dp [mm]	Wysokość [mm]
D400	377	45

3. Wysokość użyteczna kinety
z nastawnymi kielichami H1 = 353mm
4. Wysokość rury teleskopowej
L = 375 lub 700 mm
5. H2 - wartość zależna od H

Wykonawca	PHUP ALEX mgr inż. Lidia Poniatowska		
dokumentacji	projektowej :	43-450 Ustroń, ul. Partyzantów 15	
Obiekt:	Kanalizacja sanitarna		
Adres:	43-450 Ustroń, ul. Wybickiego		

Nazwa rys.: Studnia Ø425

Projektował: mgr inż. Joanna Bortoszek – Dobranowsko nr upr. 94/81BB	Opracował: mgr inż. Lidia PONIATOWSKA inż. Aleksander PONIATOWSKI	Skala: - Branża: IS Data: VII 2013r.
Inwestor: Miasto Ustroń 43-450 Ustroń, ul. Rynek 1	Rys. nr 5	