




PRZEKRÓJ A-A

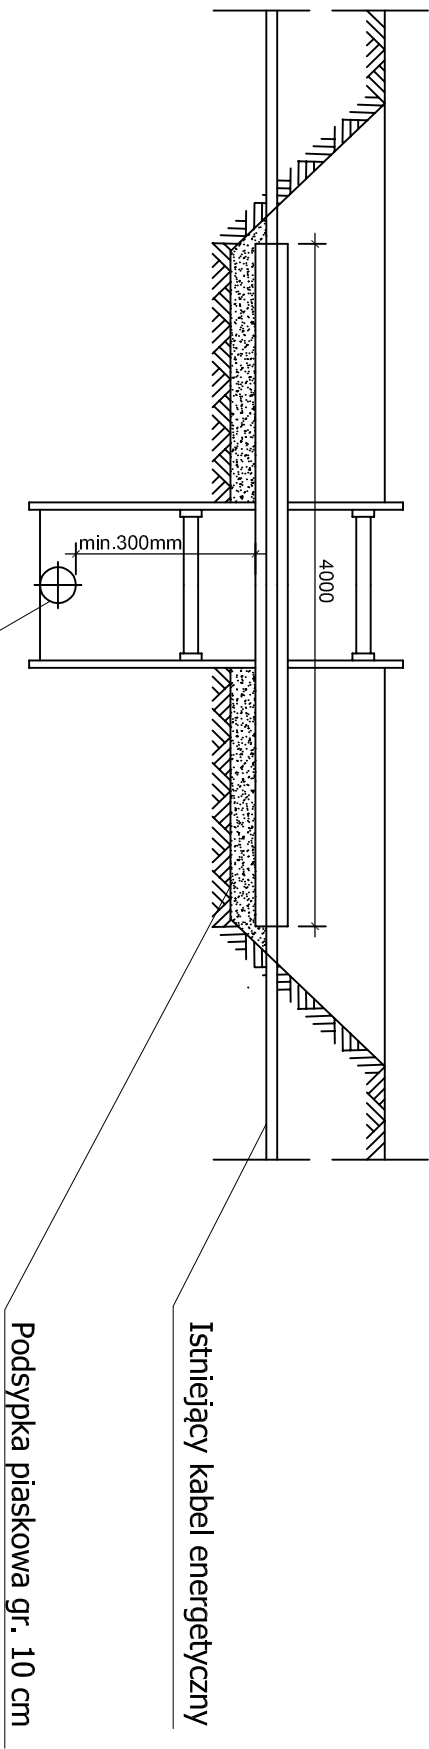

RZUT POZIOMY

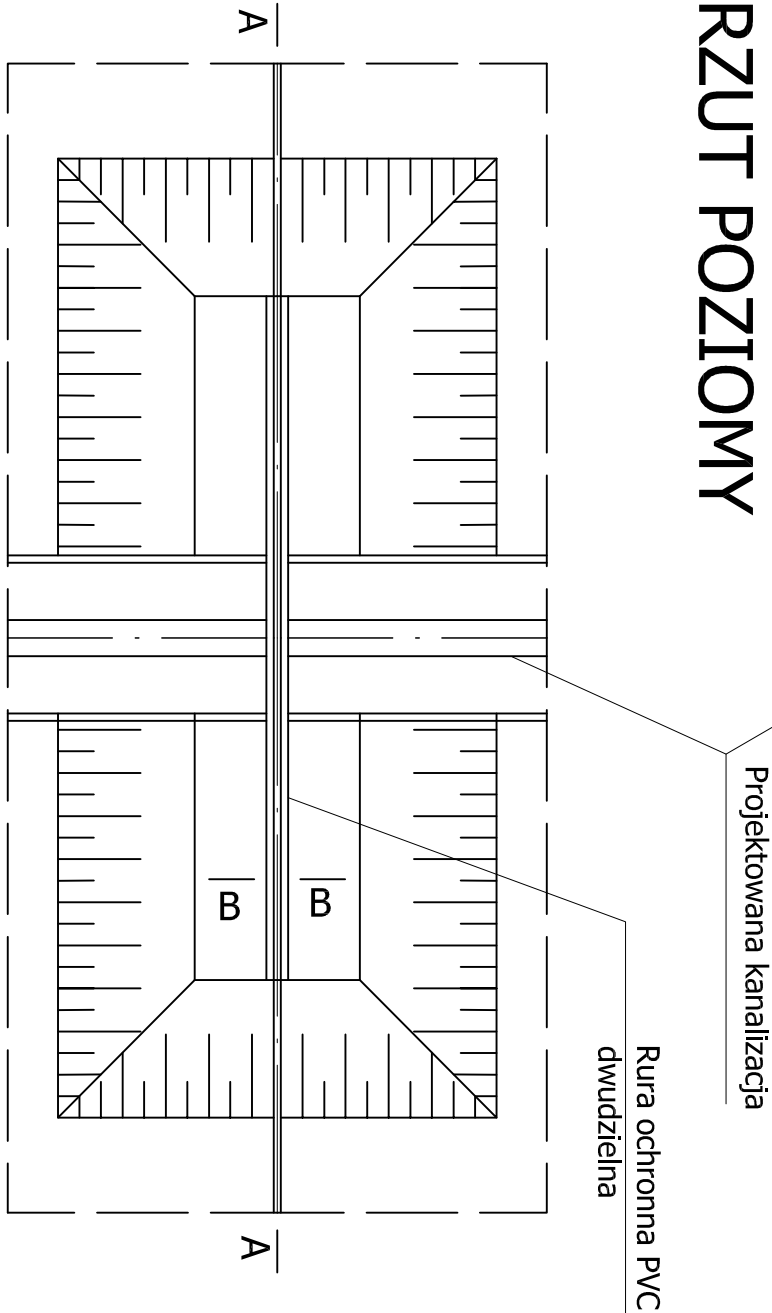

PRZEKRÓJ B-B

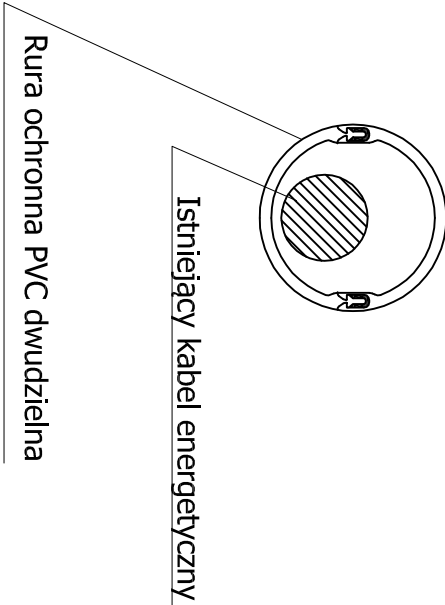

UWAGI:

1. Zastosowano rurę ochronną dwudzielną PVC DN 110
2. Końce rury ochronnej uszczelnić pianką poliuretanową

Wykonawca		PHUP ALEX mgr inż. Lidia Poniatowska	
dokumentacji		projektowej :	
		43-450 Ustron, ul. Pantyżanów 15	
Obiekt:		Kanalizacja sanitarna	
Adres:		43-450 Ustron, ul. Wylbickiego	
Nazwa rys.:		Zabezpieczenie kabli	
Projektował:		Opracował:	
mgr inż. Janina Bartoszek—Dobranowska nr upr. 94/81BB		mgr inż. Lidia PONIATOWSKA	
		inż. Aleksander PONIATOWSKI	
Inwestor: Miasto Ustron		Skala: - Brańca: IS Data: VII 2013r.	
43-450 Ustron, ul. Rynek 1			
		Rys. nr 8	