



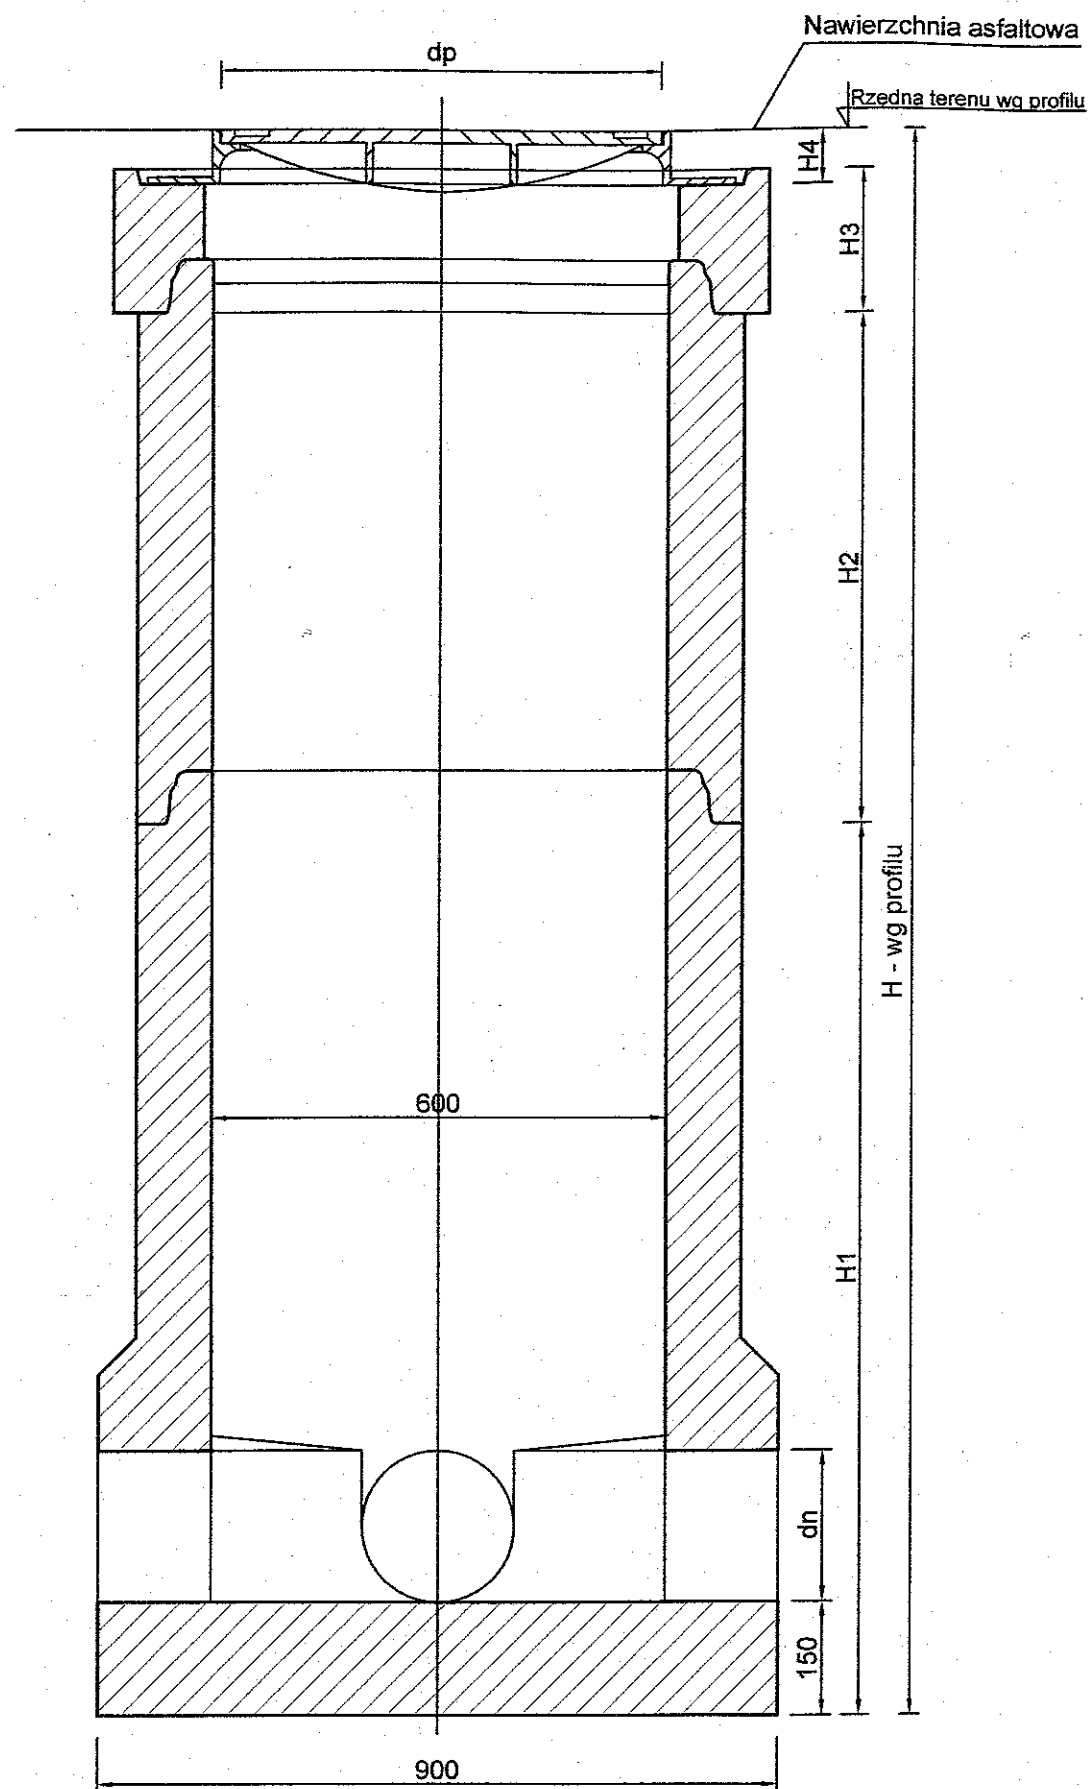

# KINETA STUDNI POŁĄCZENIOWEJ

STAROSTWO POWIATOWE  
ul. Bobrecka 29  
43-400 CIESZYN

## A-A

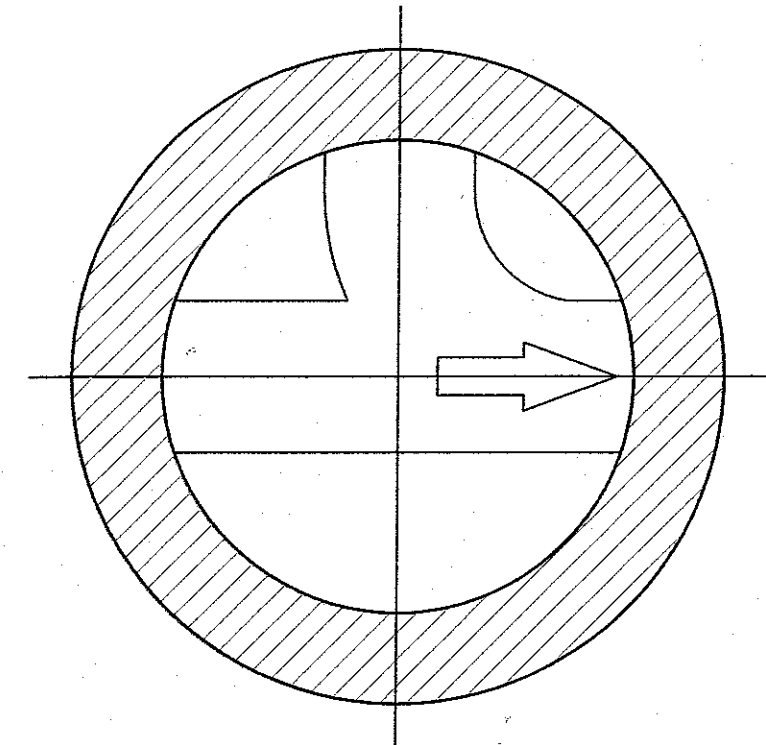

1. Średnica kanału dn - Ø200

2. Właz kanałowy żeliwny

| Klasa | Średnica<br>włazu<br>dp [mm] | Wysokość<br>włazu<br>H4 [mm] |
|-------|------------------------------|------------------------------|
| D400  | 610                          | 140                          |

3. Wysokość podstawy studni  
H1=1200 mm

4. H2 - zależne od H

5. Wysokość pierścienia  
H3 = 170 mm

Wykonawca PHUP ALEX mgr inż. Lidia Poniatowska  
dokumentacji projektowej: 43-450 Ustroń, ul. Partyzantów 15

Obiekt: Kanalizacja sanitarna  
Adres: 43-450 Ustroń, ul. Wybickiego

Nazwa rys.: Studnia betonowa Ø600

Projektował:  
mgr inż. Janina  
Bartoszek-Dobranowska  
nr upr. 94/81BB

Opracował:  
mgr inż. Lidia PONIATOWSKA

inż. Aleksander PONIATOWSKI

Skala: -  
Branża: IS  
Data: VII 2013r.

Inwestor: Miasto Ustroń  
43-450 Ustroń, ul. Rynek 1

Rys. nr 4