

Województwo: śląskie
Powiat: cieszyński
Gmina: 240302_1, Ustroń
Obręb: 0004, Ustroń
KERG: 2-476/2013
Nr zlec. 22/2/2013


Mapa do celów projektowych

Skala 1:500

Sekcja 65: 541.431.022.3; *022.4

Sekcja 2000: 6.117.28.02.4.2; *4.1

Układ współrzędnych płaskich : 65
Układ wysokości : Kronsztad 86

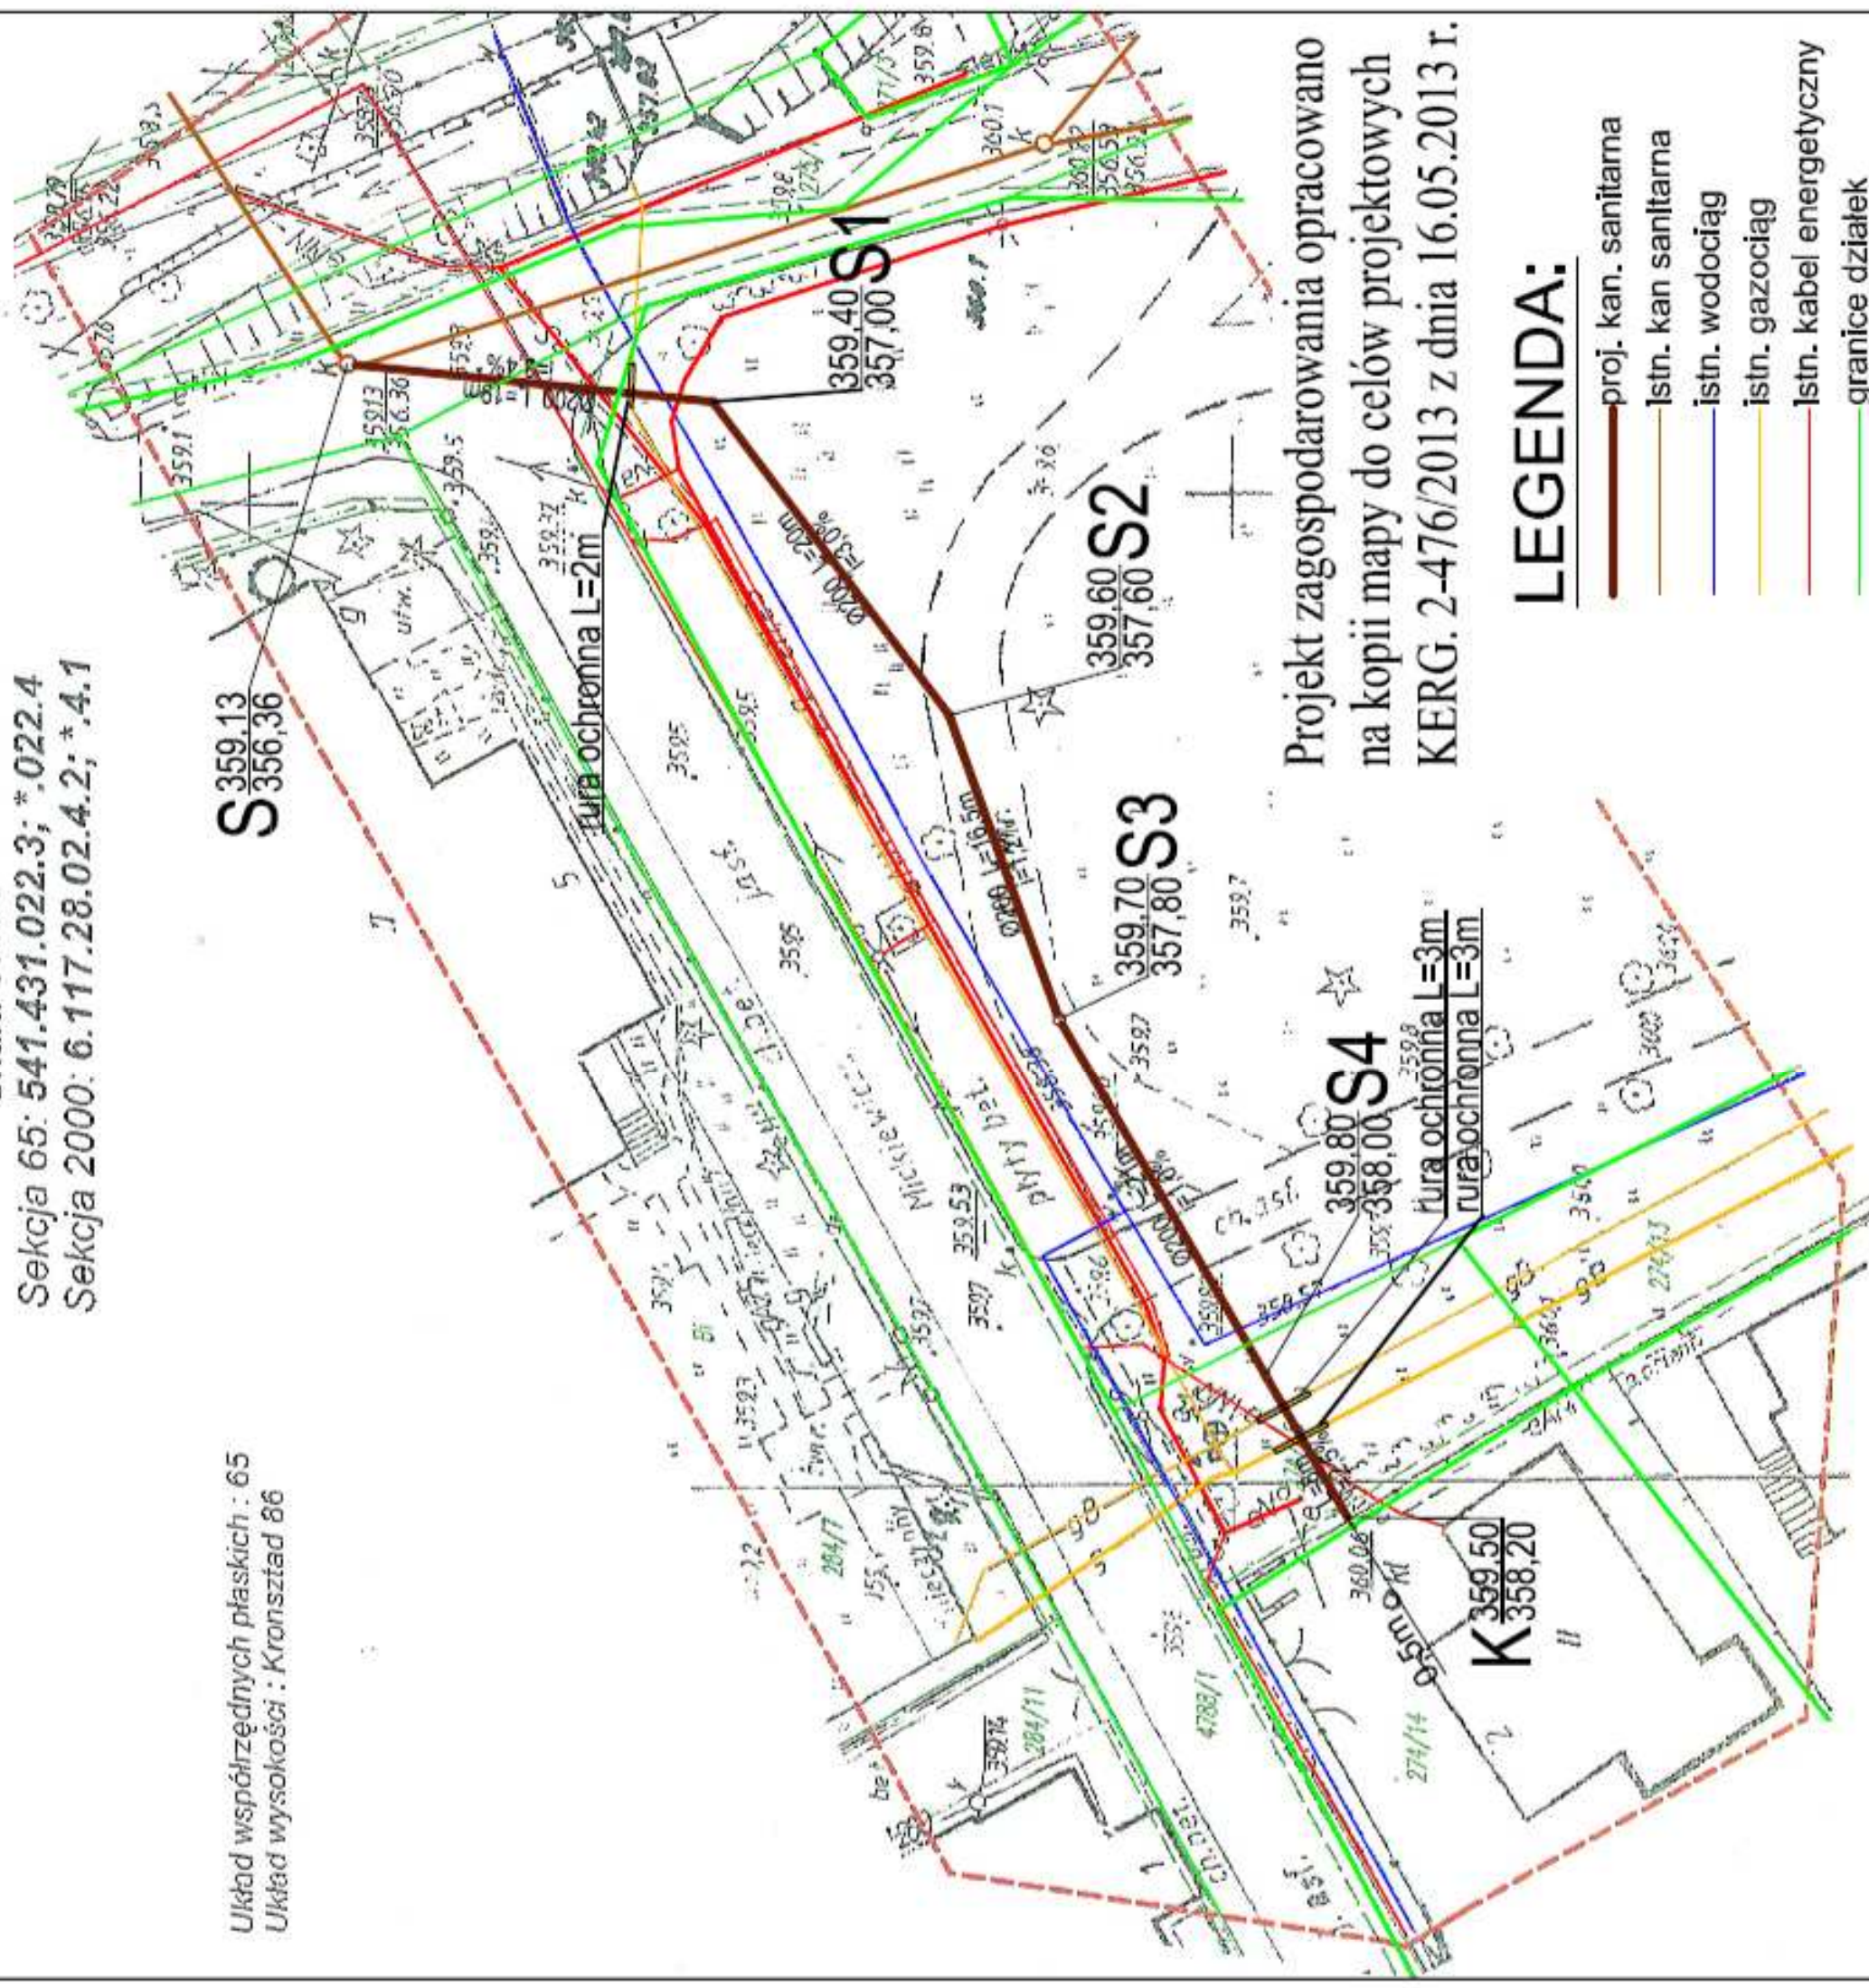

Projekt zagospodarowania opracowano
na kopii mapy do celów projektowych
KERG. 2-476/2013 z dnia 16.05.2013 r.

LEGENDA:

- proj. kan. sanitarna
- lstn. kan sanitarna
- lstn. wodociąg
- lstn. gazociąg
- lstn. kabel energetyczny
- granice działek

Wykonawca PHUP ALEX mgr inż. Lidia Poniatowska
dokumentacj projektowej : 43-450 Ustroń, ul. Partyzantów 15

Obiekt: Kanalizacja sanitarna
Adres: 43-450 Ustroń, ul. Mickiewicza

Nazwa rys.: Projekt zagospodarowania

Opracował:
mgr inż. Lidia PONIATOWSKA

Projektował:

inż. Aleksander PONIATOWSKI

Skala: 1:500
Branża: IS
Data: V 2013r.

Inwestor: Miasto Ustroń
43-450 Ustroń, ul. Rynek 1

Rys. nr 1