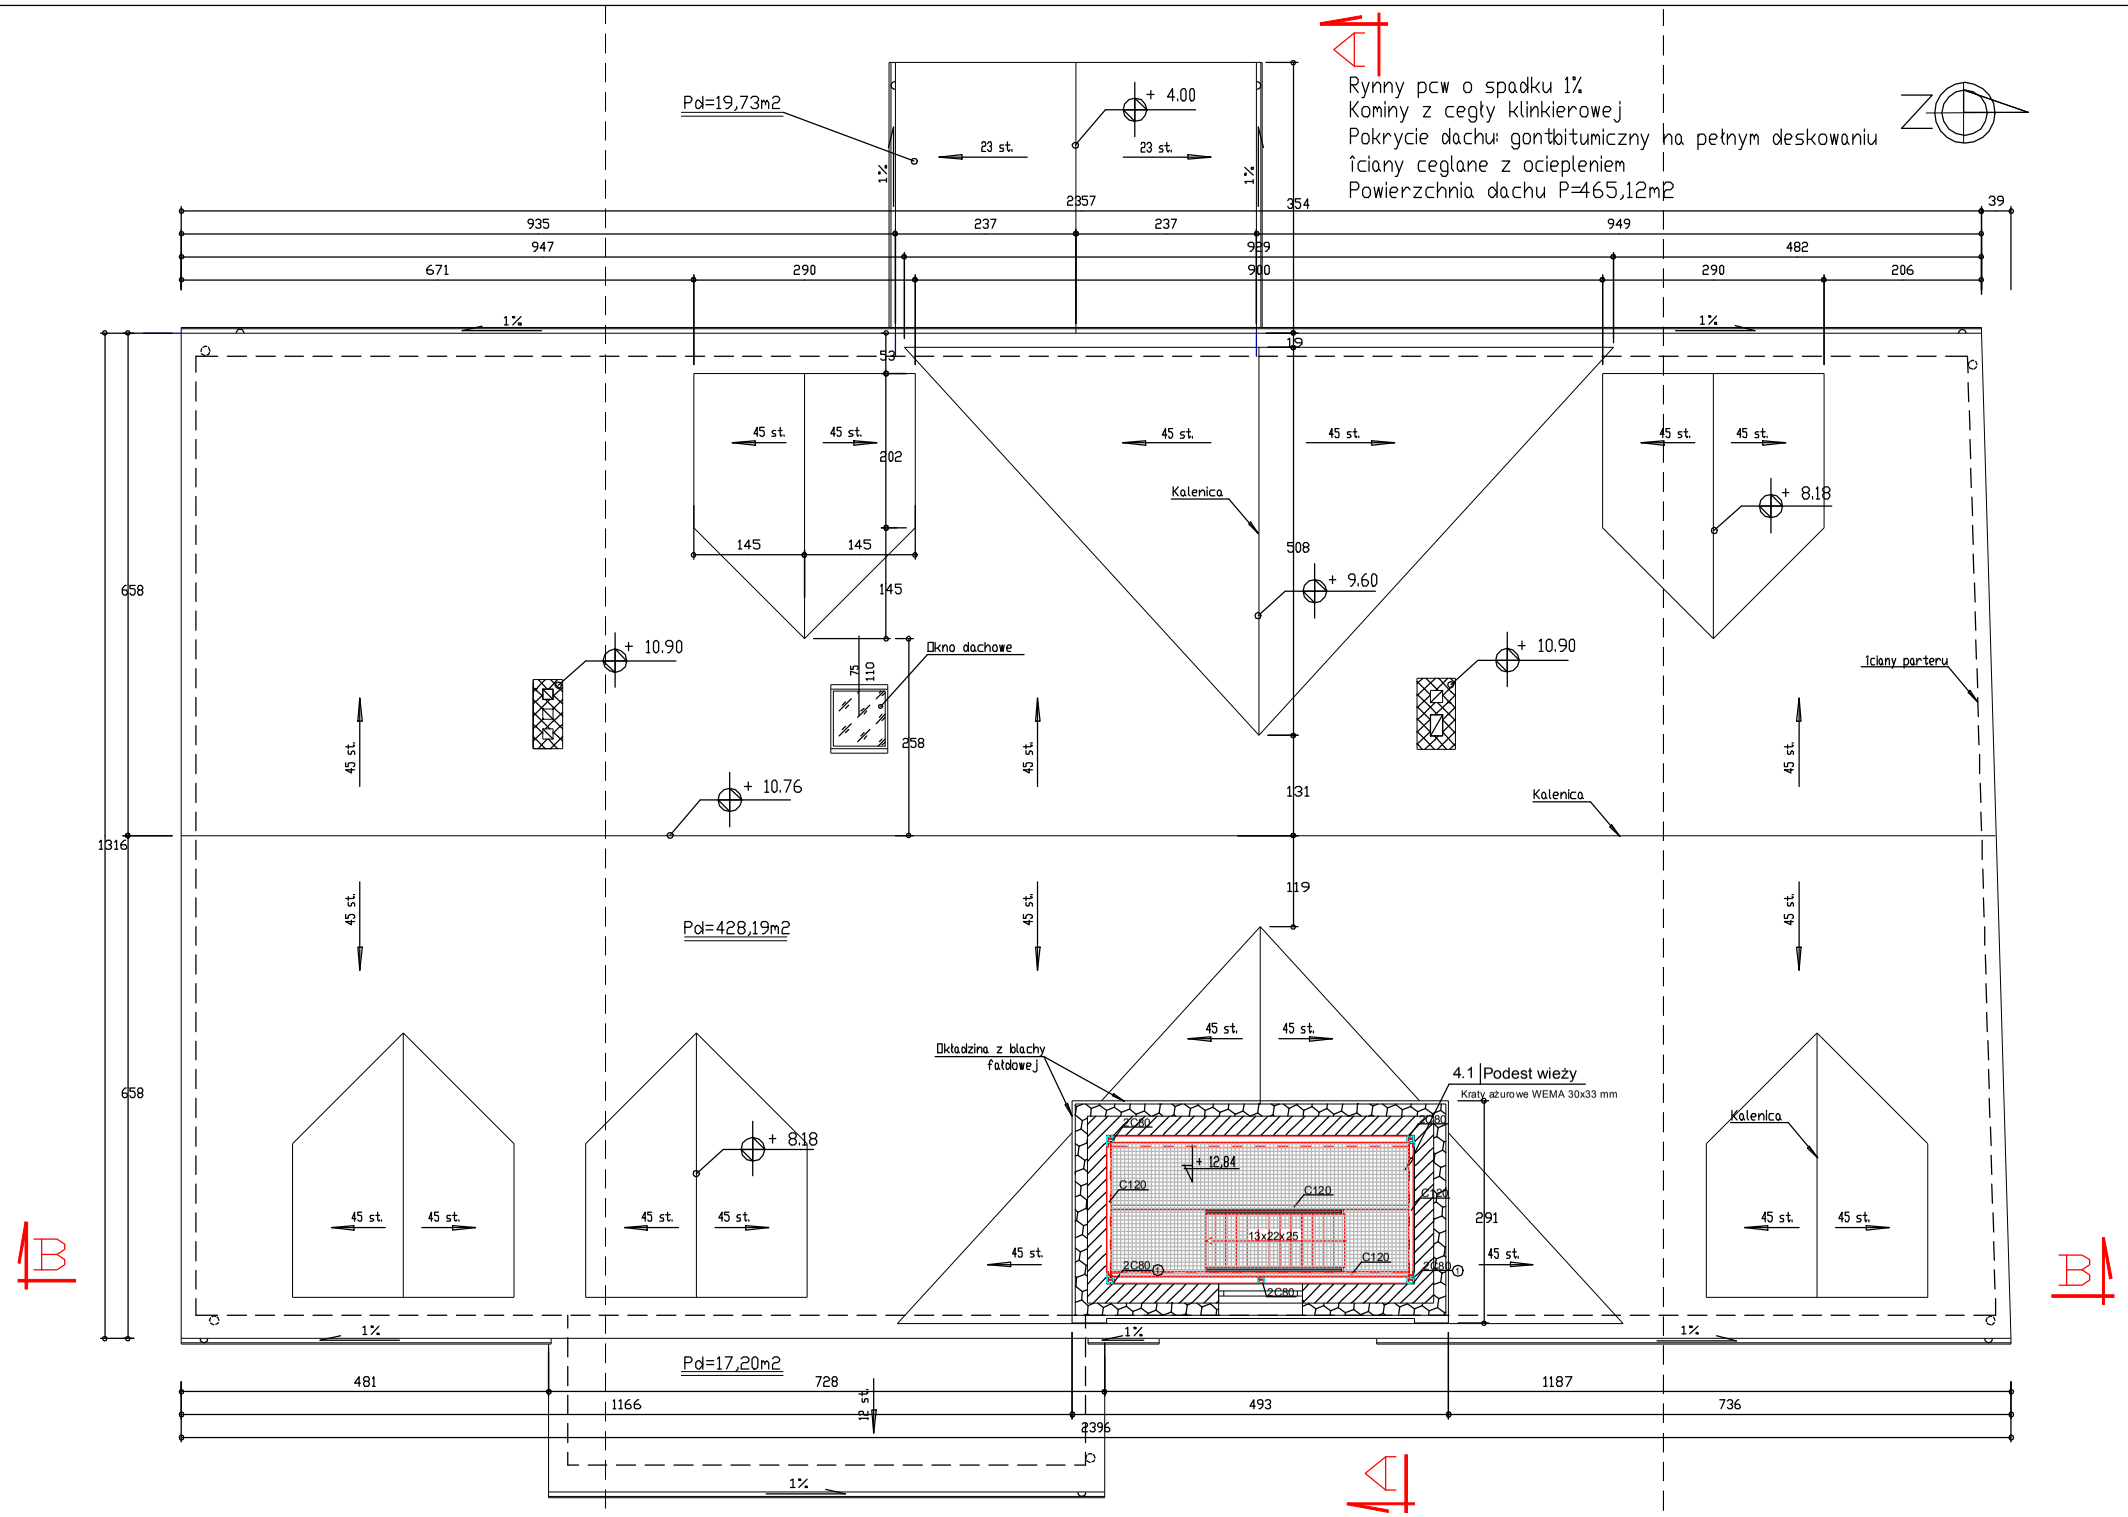

TEMAT: Projekt architektoniczno-budowlany podestów, schodów wewnętrznych wieży oraz wzmocnienia konstrukcji wieży w budynku OSP w Ustroniu		PROJEKT BUDOWLANY
ADRES: dz. nr 447/3,480 1/5 ul.Strażacka 5, 43-450 Ustroń		SKALA: 1:50
INWESTOR: Urząd Miasta Ustroń ul. Rynek 1, 43-450 Ustroń		
RZUT PODESTU - PROJEKT		NR RYS: 10
	NR UPRAWNIEŃ / PODPIS	
PROJEKTOWAŁ: mgr inż. arch. Zofia Perlega	222/89 B-B	LICZBA RYS: 13
SPRAWDZIŁ: mgr inż. Józef Szczotka	SLK/0515/POOK/04	
OPRACOWAŁ: mgr inż. Michał Gwazdacz	SLK/4389/PWOK/12	DATA: IV 2013
JEDN. PROJ.: Firma Usług Inwestycyjnych Józef Szczotka www.jsprojekty.pl tel. 0-33 851 87 32		