


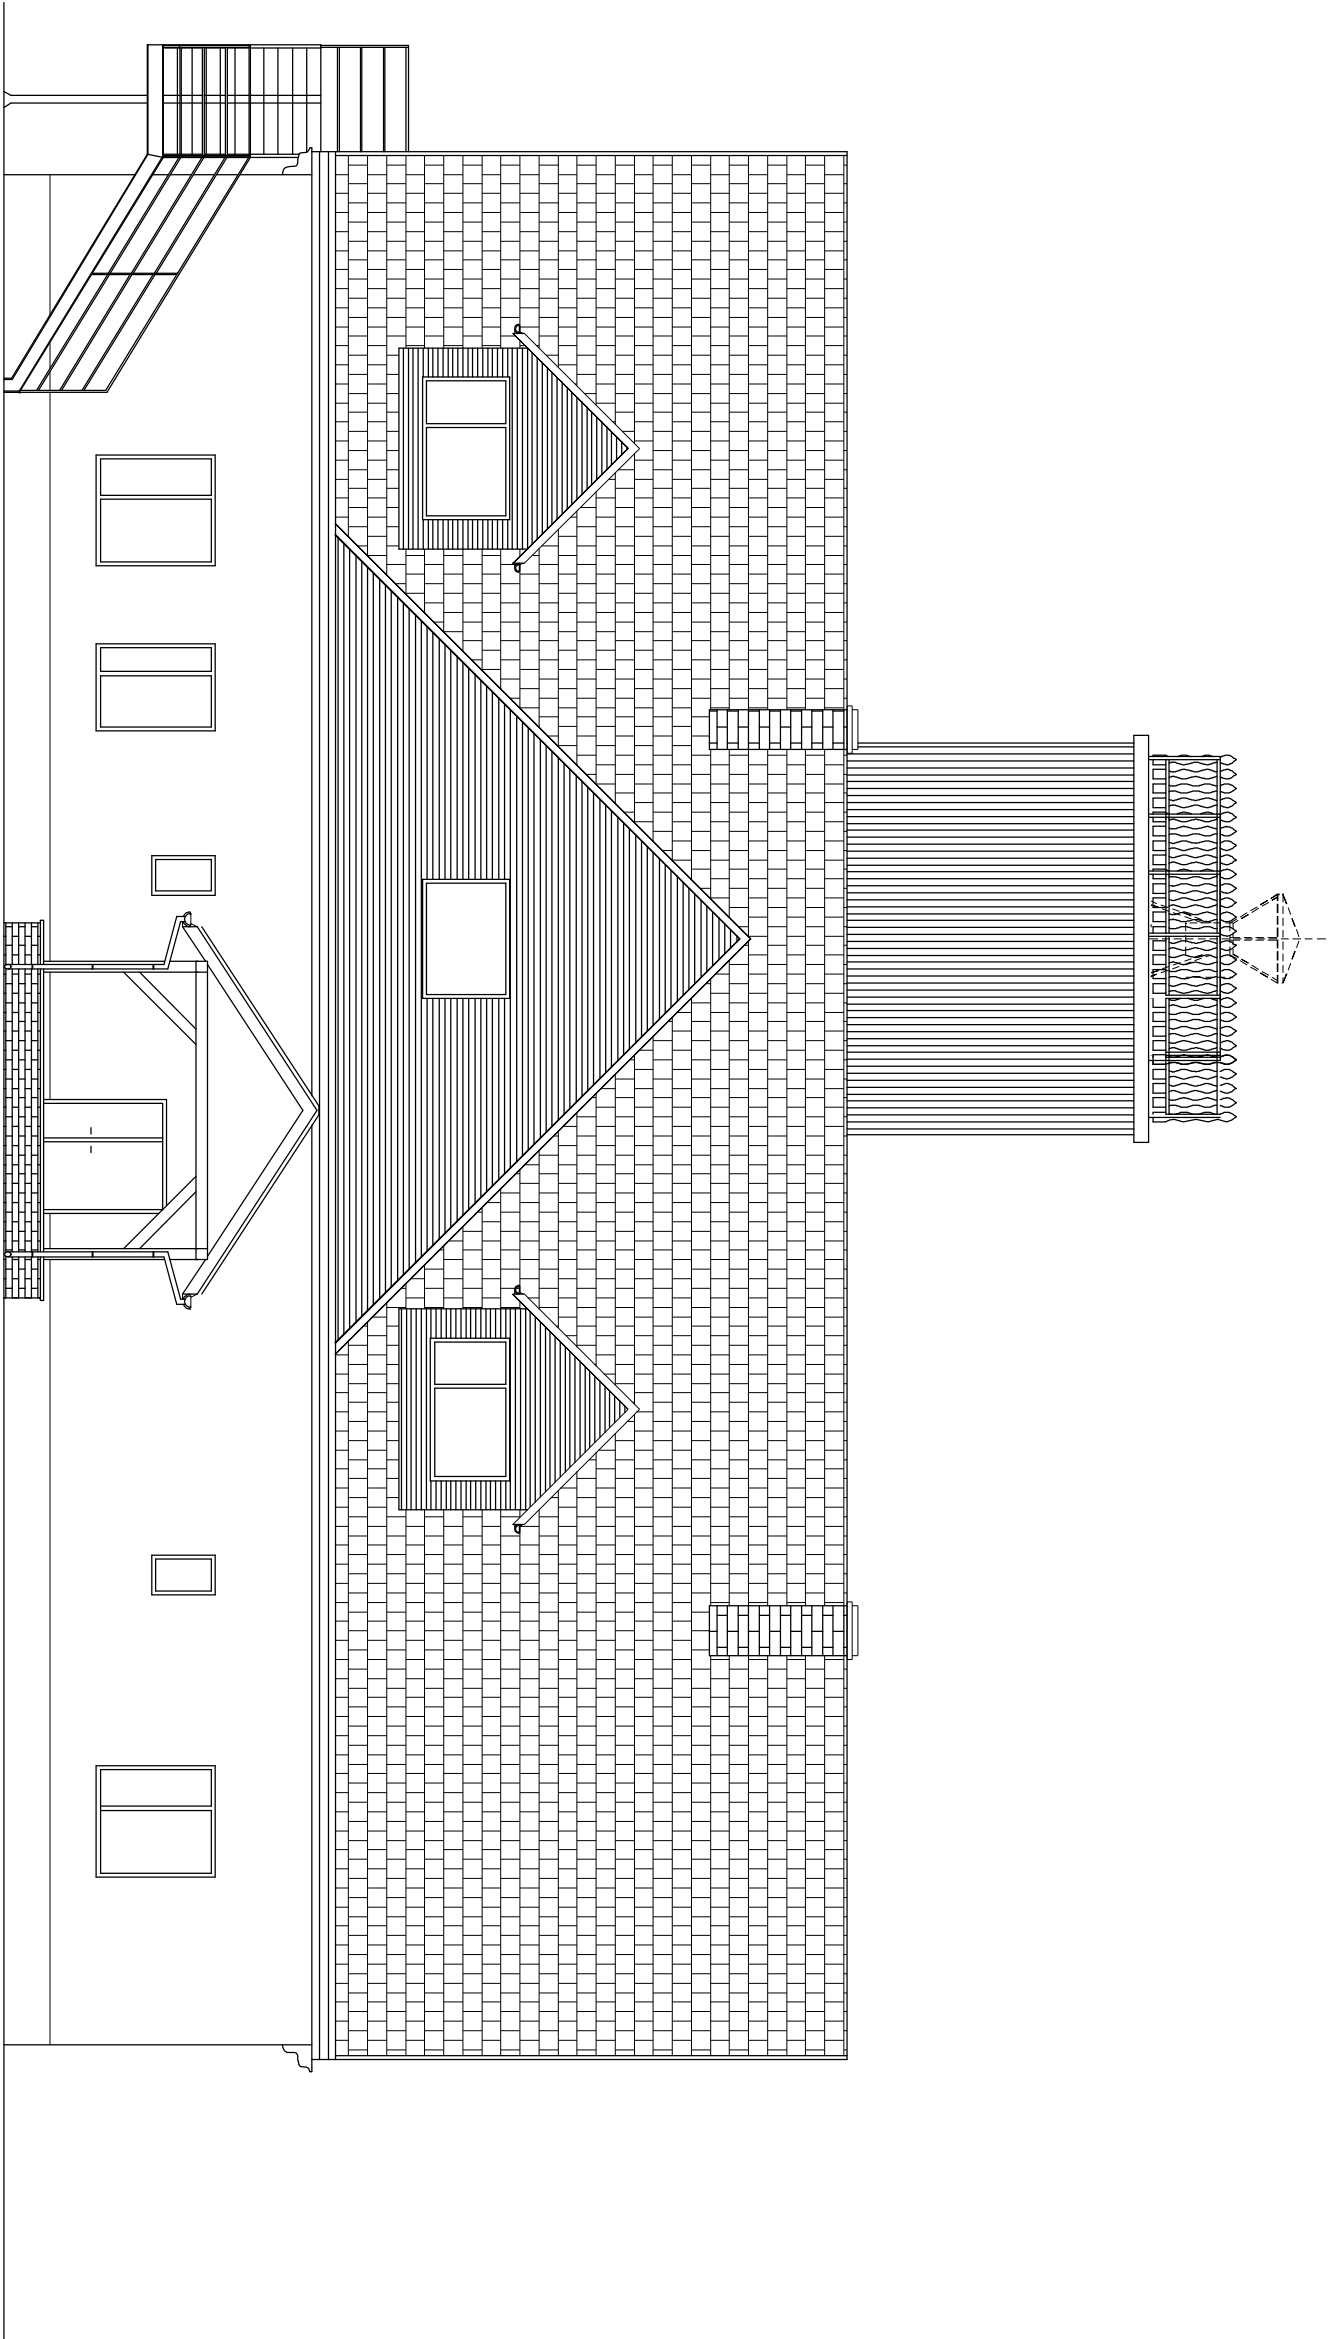

TEMAT:				PROJEKT BUDOWLANY	
Projekt architektoniczno-budowlany podestów, schodów wewnętrznych wieży oraz wzmocnienia konstrukcji wieży w budynku OSP w Ustroniu					
ADRES:		dz. nr 447/3,480 1/5 ul. Strażacka 5, 43-450 Ustron			SKALA:
INWESTOR:		Urząd Miasta Ustron ul. Rynek 1, 43-450 Ustron			1:100
ELEWACJA ZACHODNIA - INWENTARYZACJA				NR RYS:	9
PROJEKOWAŁ:		NR UPRAWNIENI:		PODPIS:	
IMIĘ I NAZWISKO:		mgr inż. arch. Zofia Perleaga		LICZBA RYS:	
ARCHITEKTURA:		mgr inż. Józef Szczotka		13	
KONSTRUKCJA:		SLK/0515/P00K/04			
OPRACOWAŁ:		mgr inż. Michał Gwazdacz		DATA:	
		SLK/4389/PWOK/12		IV 2013	
Firma Usług Inwestycyjnych Józef Szczotka www.jsprojekty.pl tel. 0-33 851 87 32					