


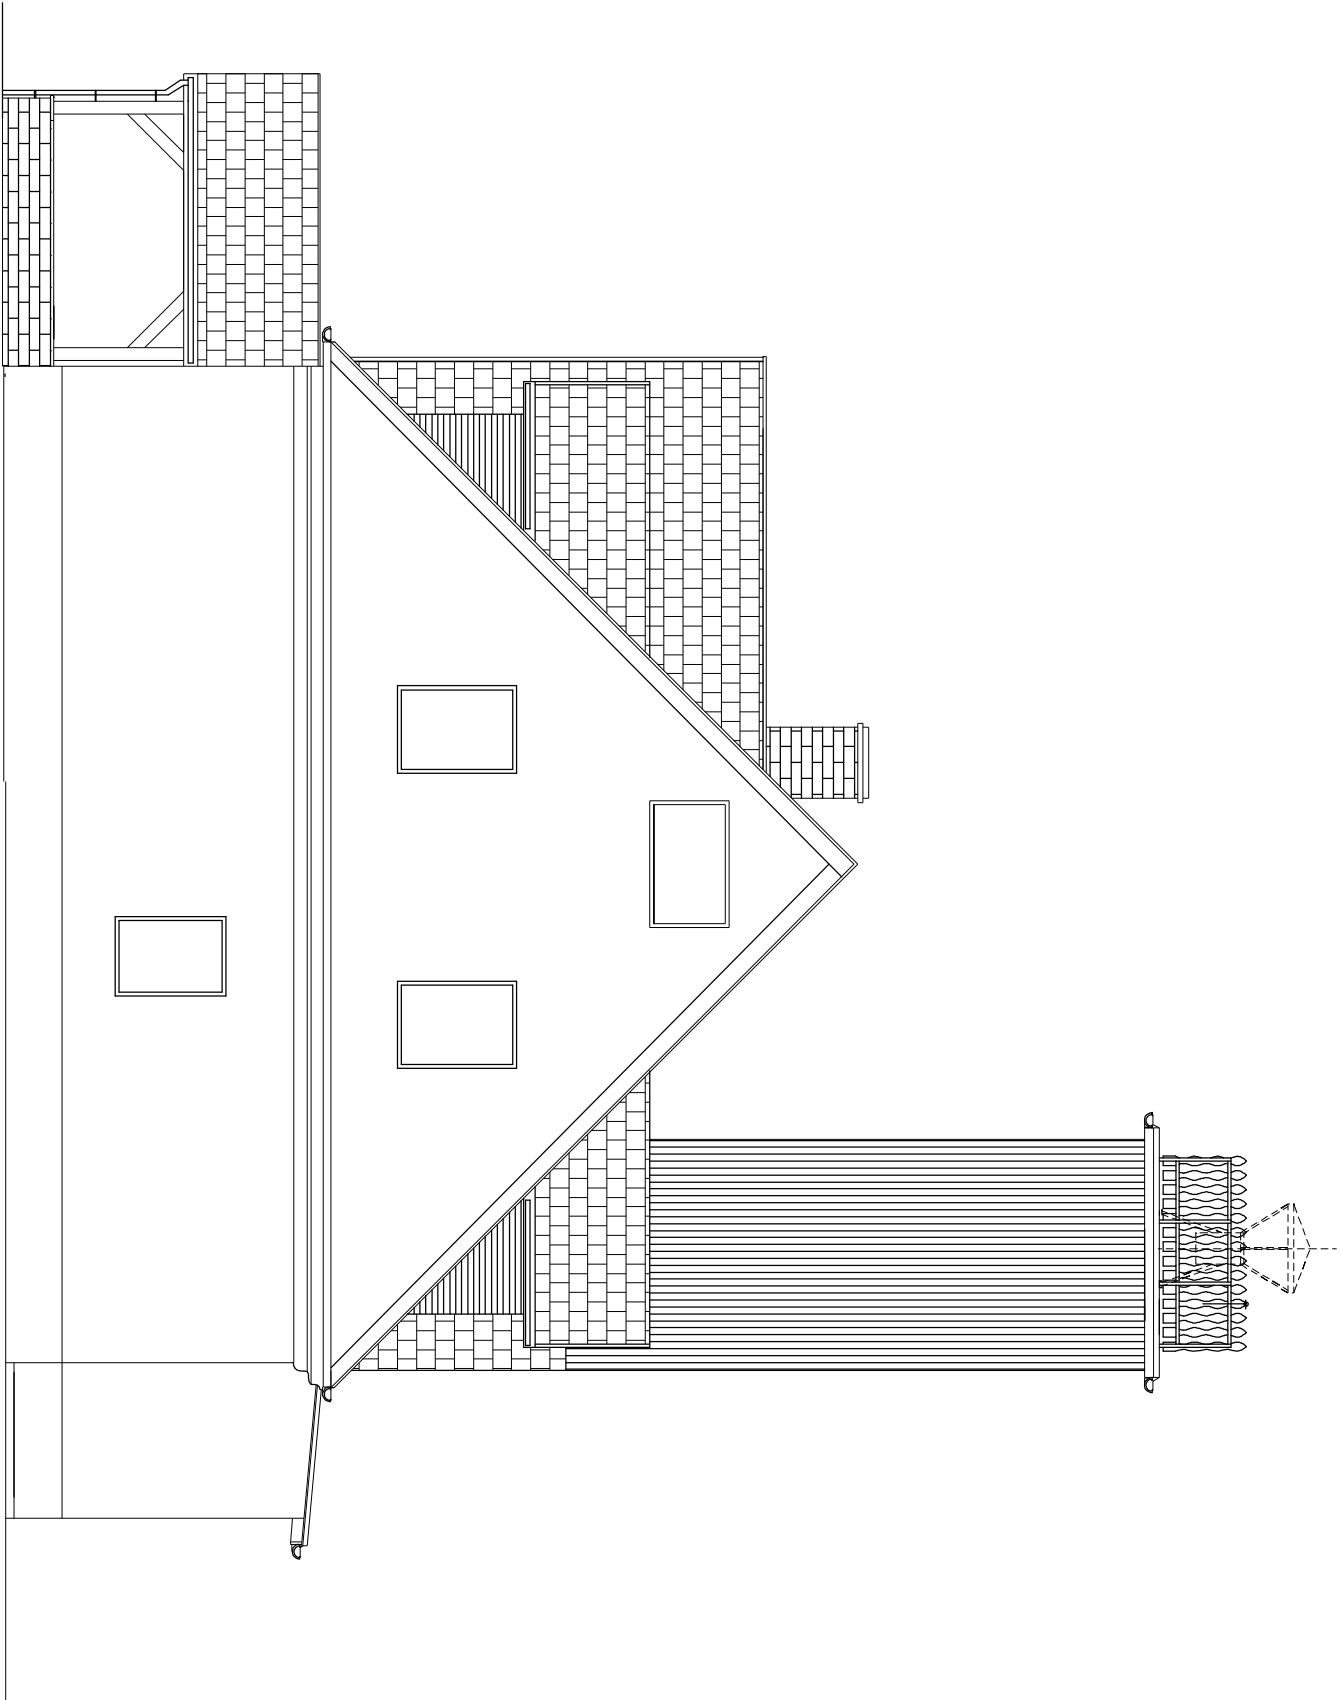

TEMAT:				PROJEKT BUDOWLANY	
Projekt architektoniczno-budowlany podestów, schodów wewnętrznych wieży oraz wzmocnienia konstrukcji wieży w budynku OSP w Ustioniu					
ADRES:		dz. nr 447/3,480 1/5 ul.Strażacka 5, 43-450 Ustioń		SKALA:	
INWESTOR:		Urząd Miasta Ustioń ul. Rynek 1, 43-450 Ustioń		1:100	
ELEWACJA POŁUDNIOWA- INWENTARYZACJA				NR RYS:	
PROJEKOWAŁ:		NR UPRAWNIENI:		7	
IMIĘ I NAZWISKO: ARCHITEKTURA: KONSTRUKCJA:		mgr inż. arch. Zofia Perleaga 222/89 B-B mgr inż. Józef Szczotka SLK/0515/POOK/04		LICZBA RYS: 13	
OPRACOWAŁ:		mgr inż. Michał Gwazdacz SLK/4389/PWOK/12		DATA: IV 2013	
Firma Usług Inwestycyjnych Józef Szczotka www.jsprojekty.pl tel. 0-33 851 87 32					