


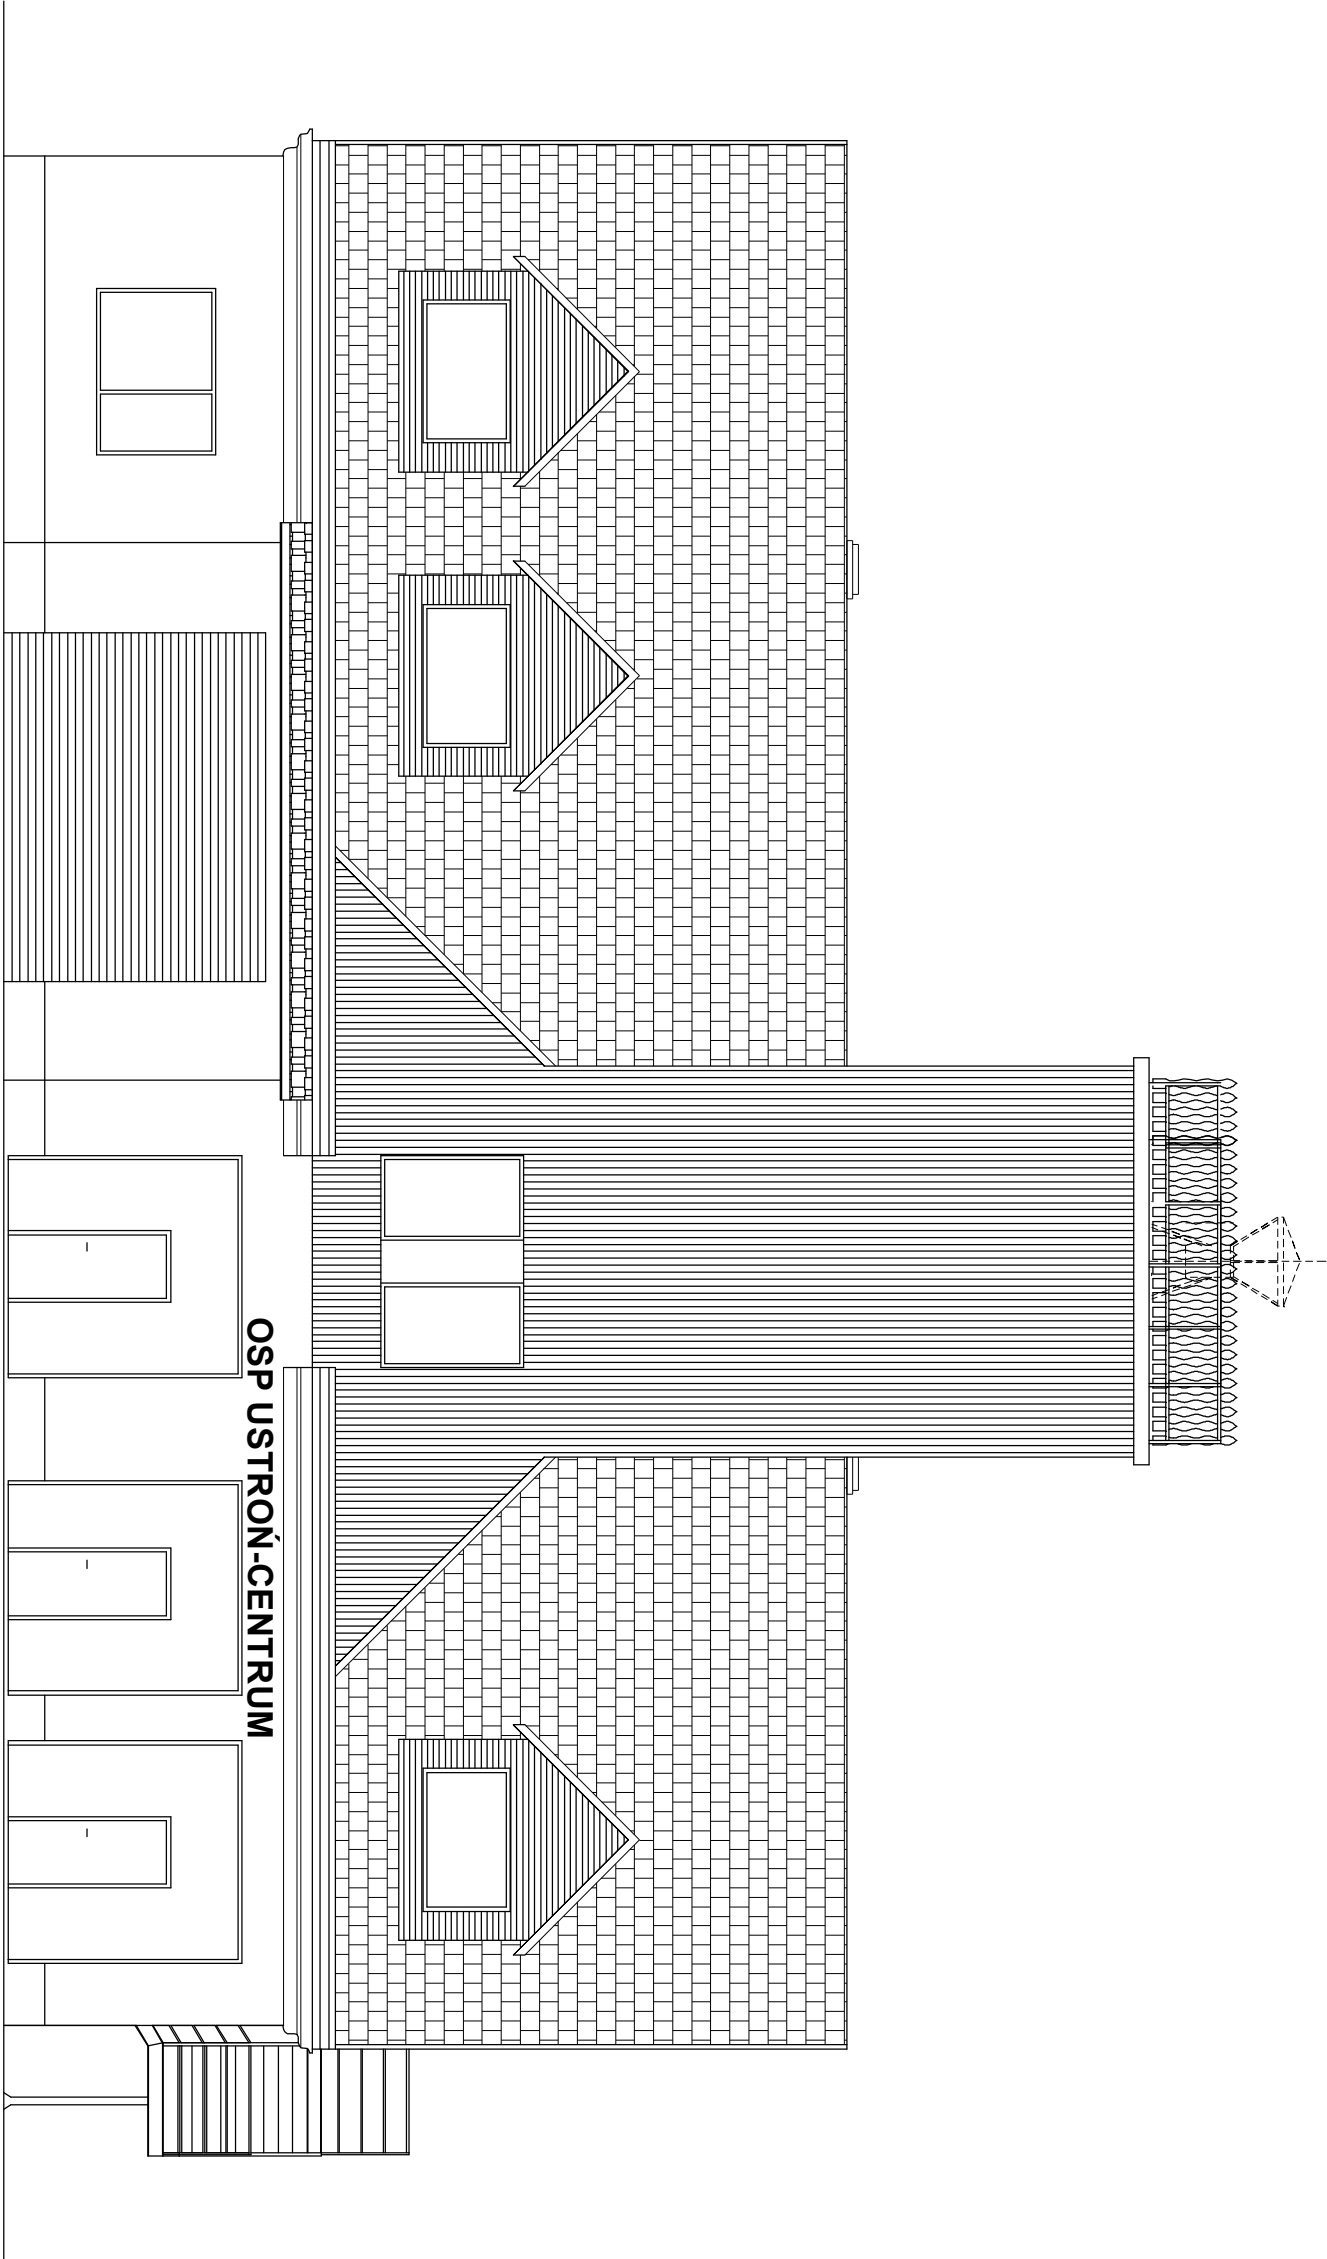

TEMAT:			PROJEKT BUDOWLANY		
Projekt architektoniczno-budowlany podestów, schodów wewnętrznych wieży oraz wzmocnienia konstrukcji wieży w budynku OSP w Ustroniu					
ADRES:			SKALA:		
dz. nr 447/3,480 1/5 ul. Strażacka 5, 43-450 Ustron			1:100		
INWESTOR:			NR RYS:		
Urząd Miasta Ustron ul. Rynek 1, 43-450 Ustron			6		
ELEWACJA WSCHODNIA - INWENTARYZACJA					
PROJEKTOWAŁ:		NR UPRAWNIENI:		PODPIS:	
IMIE I NAZWISKO:				LICZBA RYS:	
ARCHITEKTURA:				13	
KONSTRUKCJA:					
OPRACOWAŁ:				DATA:	
mgr inż. Michał Gwazdacz SLK/4389/PWOK/12				IV 2013	
Firma Usług Inwestycyjnych Józef Szczotka www.jsprojekty.pl tel. 0-33 851 87 32					