


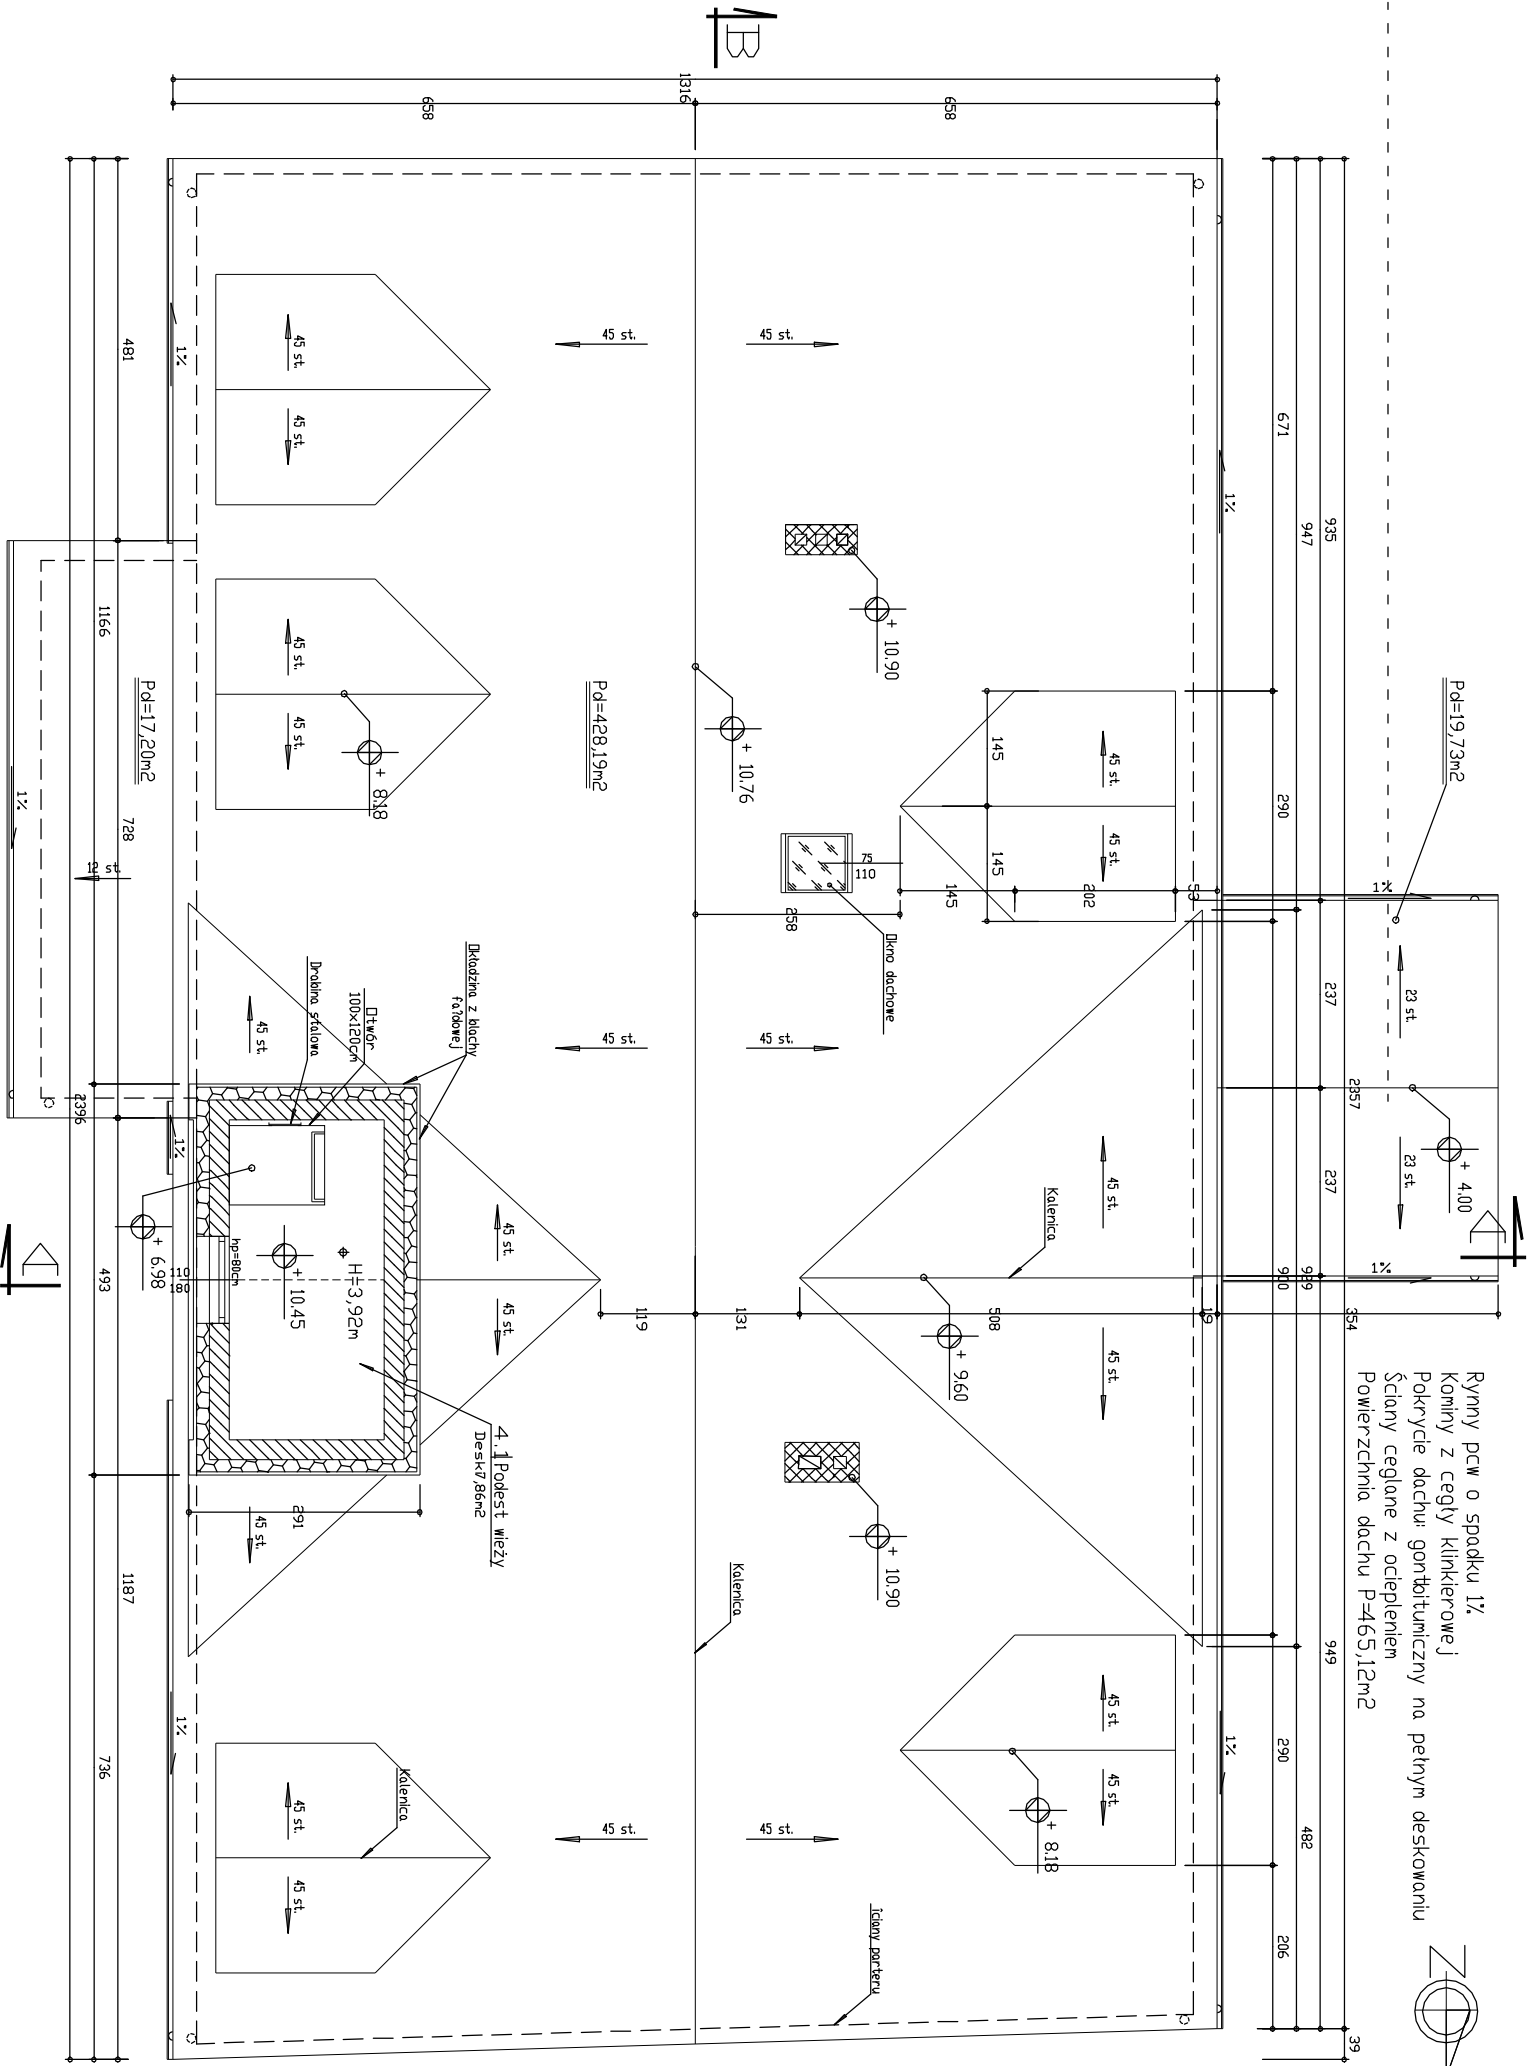

Ryminy pcw o spadku 1‰
Kominy z cegły klinkierowej
Pokrycie dachu: gontbitumiczny na pełnym deskowaniu
Ściany ceglane z ociepleniem
Powierzchnia dachu P=465,12m²



TEMAT:				PROJEKT BUDOWLANY	
Projekt architektoniczno-budowlany podestów, schodów wewnętrznych wieży oraz wzmocnienia konstrukcji wieży w budynku OSP w Ustroniu					
ADRES:				SKALA:	
dz. nr 447/3,480 1/5 ul. Strażacka 5, 43-450 Ustron				1:100	
INWESTOR:				NR RYS:	
Urząd Miasta Ustron ul. Rynek 1, 43-450 Ustron				4	
RZUT DACHU - INWENTARYZACJA					
PROJEKTOWAŁ:		NR UPRAWNIENI:		PODPIS:	
IMIĘ I NAZWISKO:		mgr inż. arch. Zofia Perlega		222/89 B-B	
ARCHITEKTURA:		mgr inż. Józef Szczotka		SLK/0515/PBOOK/04	
KONSTRUKCJA:					
OPRACOWAŁ:		mgr inż. Michał Gwazdacz		SLK/4389/PWOK/12	
JEDN. PROJ.:		Firma Usług Inwestycyjnych Józef Szczotka		www.jsprojekt.pl	
		tel. 0-33 851 87 32			