


LEGENDA I ZESTAWIENIE POWIERZCHNI:	
	Powierzchnia:
3.1. Sypialnia	48,96 m ²
3.2. Strych	65,52 m ²
3.3. Podest wieży	7,86 m ²
Razem pow. całkowita 122,34 m ²	
Razem pow. użytkowa 48,96 m ²	

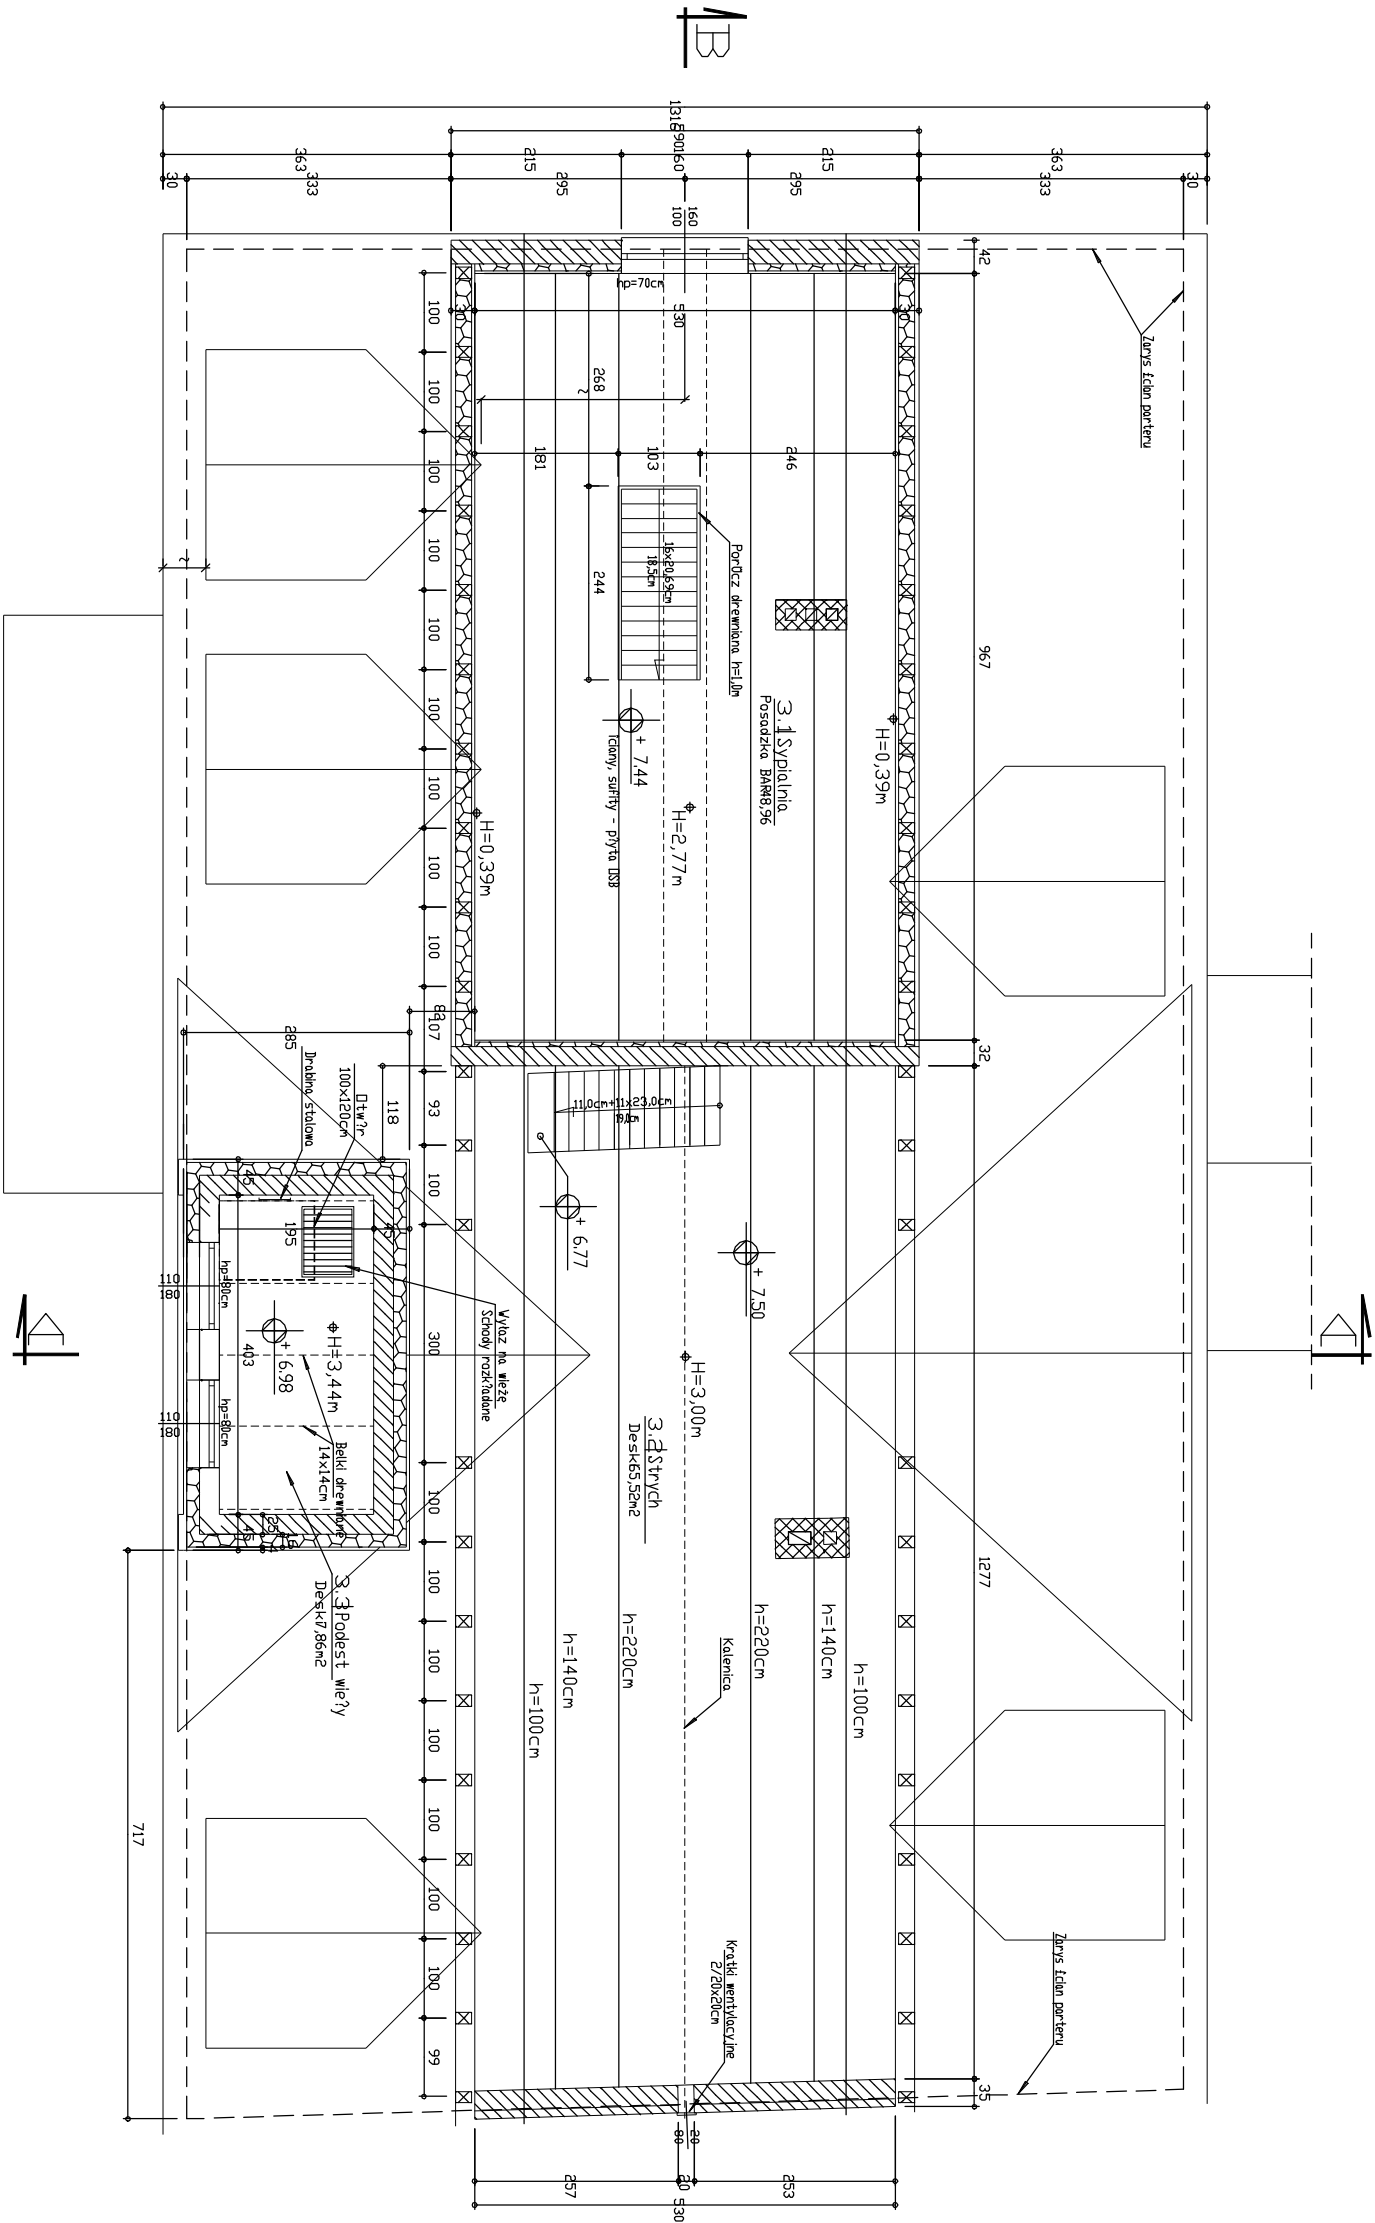

TEMAT: Projekt architektoniczno-budowlany podestów, schodów wewnętrznych wieży oraz wzmocnienia konstrukcji wieży w budynku OSP w Ustroniu			PROJEKT BUDOWLANY	
ADRES: dz. nr 447/3,480 1/5 ul. Strażacka 5, 43-450 Ustron			SKALA: 1:100	
INWESTOR: Urząd Miasta Ustron ul. Rynek 1, 43-450 Ustron			NR RYS.: 3	
RZUT PODDASZA - INWENTARYZACJA				
PROJEKTOVAŁ: IMIĘ I NAZWISKO: mgr inż. arch. Zofia Perlega 222/89 B-B ARCHITEKTURA: mgr inż. Józef Szczotka SLK/0515/P0OK/04 KONSTRUKCJA:		NR UPRAWNIENI:		PODPIS: LICZBA RYS.: 13
OPRACOWAŁ: mgr inż. Michał Gwazdacz SLK/4389/PWOK/12				DATA: IV 2013
Firma Usług Inwestycyjnych Józef Szczotka www.jsprojekty.pl tel. 0-33 851 87 32				