

LEGENDA

- E1

Potelnia elektryczna

9,0 kW; 400V; pom. 14
- E2

Kuchnia elektryczna

17,3 kW; 400V; pom. 14
- E3

Chłodz. zamrażarka

0,14 kW; 230V; pom. 15
- E4

Robot kuchenny

0,45 kW; 230V; pom. 15
- E5

Robot kuchenny

0,45 kW; 230V; pom. 13
- E6

Obier.do ziemniaków

0,55 kW; 400V; pom. 11
- E7

Zamrażarka

0,10 kW; 230V; pom. 9
- E8

Chłodz. zamrażarka

0,14 kW; 230V; pom. 9
- E9

Chłodziarka

0,07 kW; 230V; pom. 10
- E10

Naświetlacz

0,05 kW; 230V; pom. 10
- R

Gniazdko wtyczkowe lub wypust dla rozdzielniacza
- ⌋

Gniazdko wtyczkowe

16A; 250V; p.t.
- ⌋

2 gn. wtyczkowe w podwójnej ramce

16A; 250V; p.t.
- ⌋

Gniazdko wtyczkowe

16A; 250V; p.t. IP44
- ⌋

2 gn. wtyczkowe w podwójnej ramce

16A; 250V; p.t. IP44
- ⌋


Gniazdko wtyczkowe 16A; 400V; IP44; podtynkowe
- Puszka instalacyjna rozgałęźna

5x2,5mm; p.t.

UWAGI:

1. Instalację wykonać jako podtynową
2. W pom. nr 10–15 i w Wc osprzęt o IP=44
3. Oznaczenia E.. wg oznaczeń w części technologicznej
4. Obwody 29 i 30 wykonać po uścieleniu z inwestorem typu windy

1	Klatka schodowa
1a	Szafnia
2	Korytarz
3	Hall rodziców
4	Hall rodziców
5	Szafnia
6	WC dzieci
7	Szafnia
8	WC personelu
9	Obieralnia
10	Korytarz
11	Magazyn
12	Zwrot naczyń
13	Kuchnia
14	Obrobka termiczna
15	Wydawanie potraw
16	Leżak
17	Sala zajęć
18	WC dzieci
19	WC dzieci
20	Sala zajęć

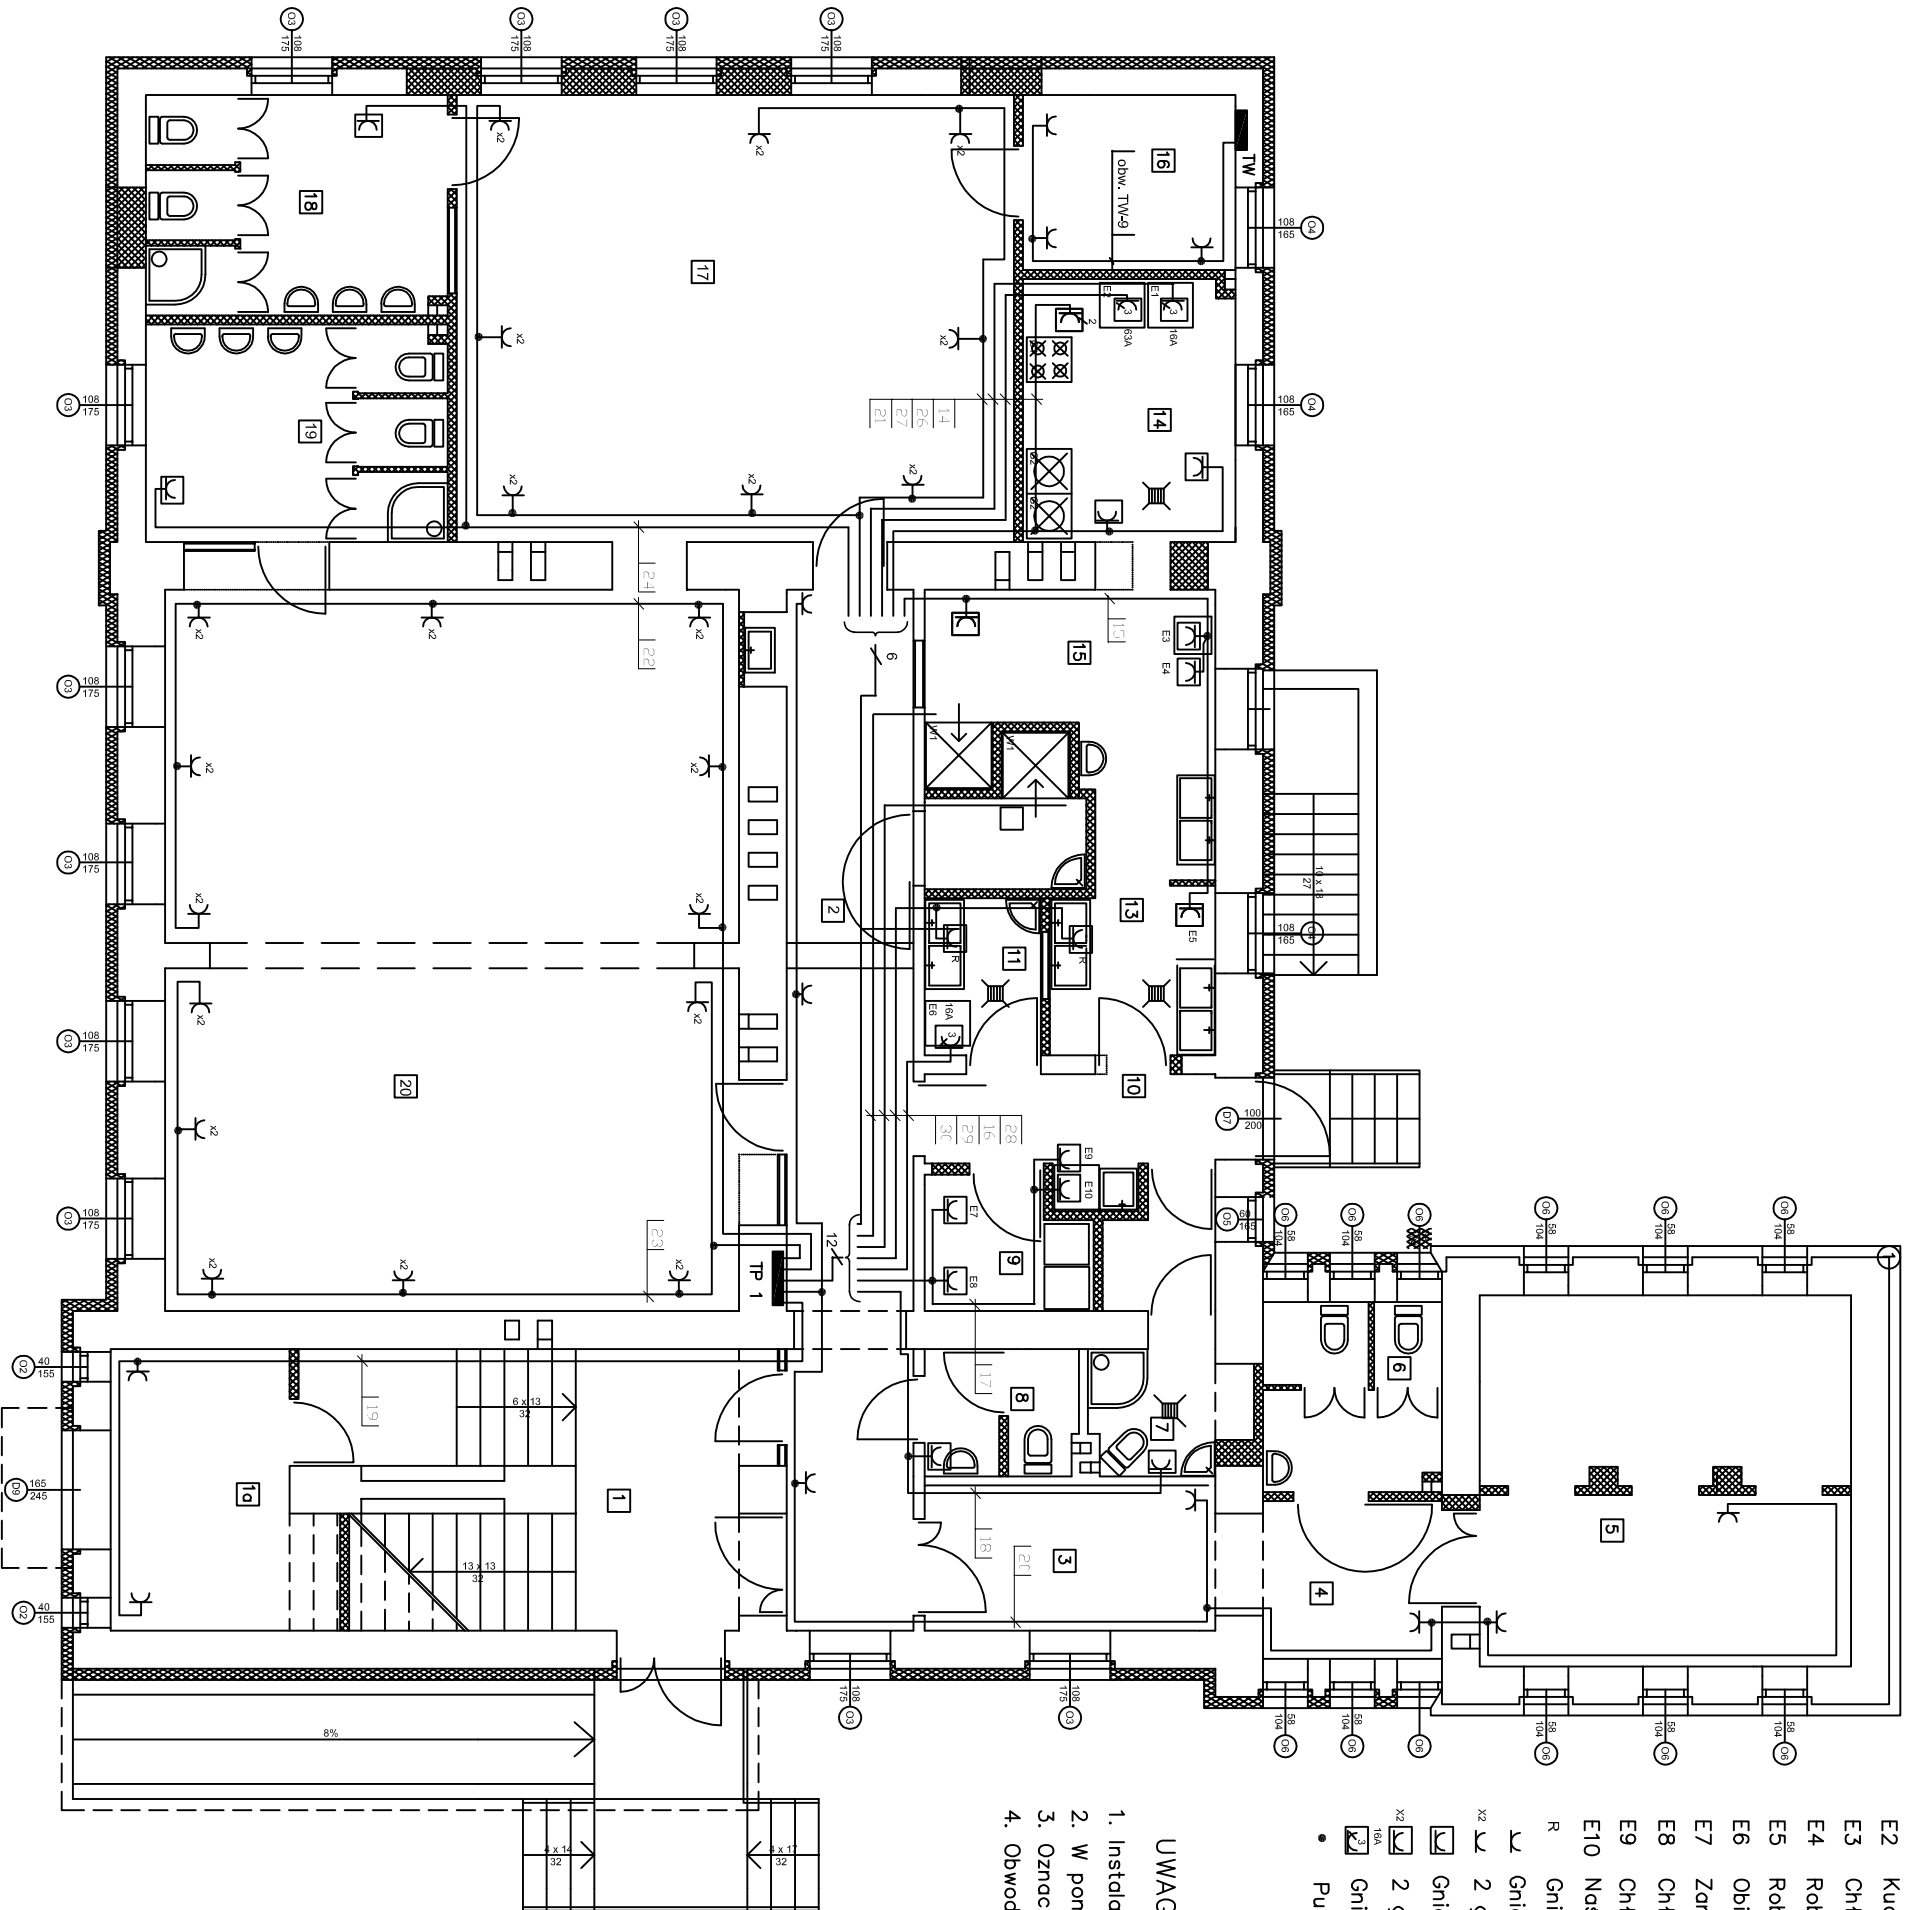

TERMO-MODERNIZACJA, NABUDOWA, ORAZ REMONT DACHU BUDYNKU PRZEDSZKOLA NR 4 W USTRONIU - HERMANICACH, UL. WIŚNIOWA 13			
Projekt budowlano-wykonawczy:	PLAN INSTALACJI SIŁOWEJ I Gniazdz wtyczkowych; PARTER		Skala: 1 : 100
Branża	Projektował	Int.: Zbigniew Padoł	Data: 10.2007
elektryczna	Sprawdził	Int.: Zygmunt Ścigał	644/71/Kt
			637/76
PRO INVEST USŁUGA INWESTYCJI RODOBIANYCH		Nr projektu: 032 43-246 Strumień tel./fax 033 857 00 51	Nr rysunku: E-03