


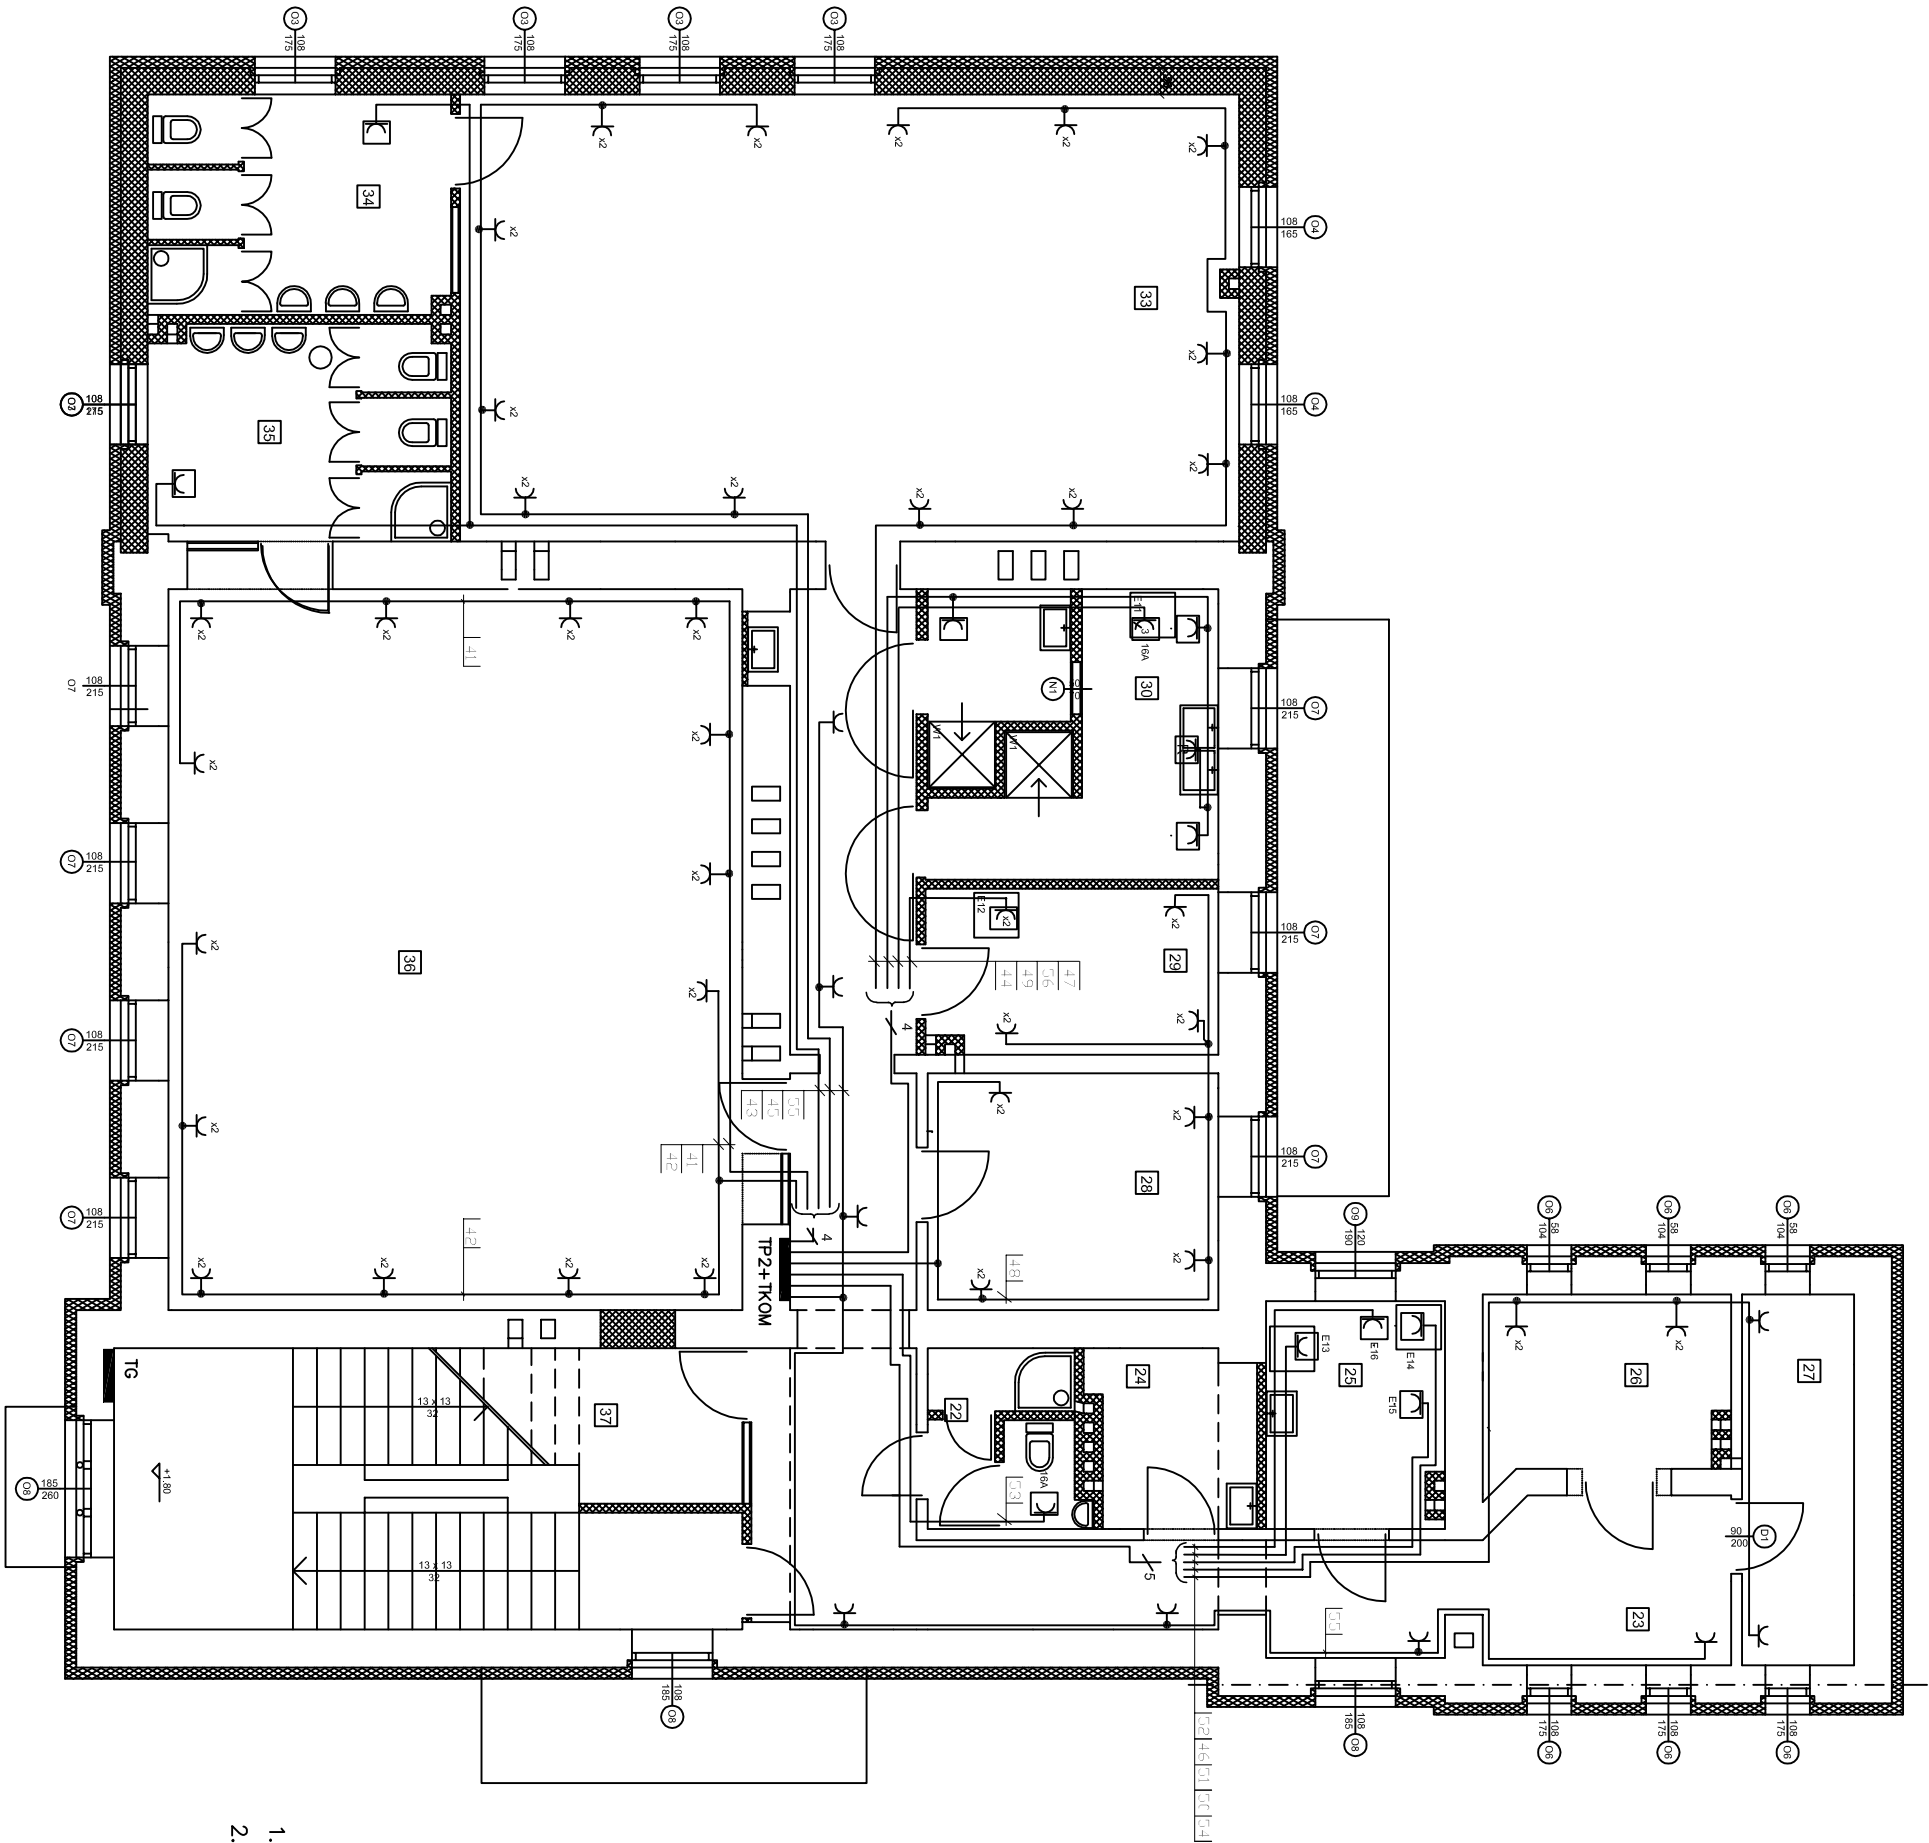

LEGENDA

- E11 Zmywarka 6,75 kW; 400V; pom. 30
- E12 Lodówka 0,6 kW; 230V; pom. 29
- E13 Pralka 230V; pom. 25
- E14 Prasownica 230V; pom. 25
- E15 Żelazko 1,5 kW; 230V; pom. 25
- E16 Maszyna do szycia kW; 230V; pom. 25
- Gniazdko wtyczkowe 16A; 250V; p.t.
- 2 gn. wtyczkowe w podwójnej ramce 16A; 250V; p.t.
- Gniazdko wtyczkowe 16A; 250V; p.t. IP44
- 2 gn. wtyczkowe w podwójnej ramce 16A; 250V; p.t. IP44
- Gniazdko wtyczkowe 16A; 400V; IP44; podtynkowe
- Puszka instalacyjna rozgałęźna 5x2,5mm; p.t.

37	Klatka schodowa
36	Sala zajęć
35	WC dzieci
34	WC dzieci
33	Sala zajęć
32	Korytarz
31	Kredens
30	Zmywarka
29	Pokój naucz.
28	Gab. Dyrektora
27	Magazyn
26	Pokój pedagog.
25	Pom. gosp.
24	Magazyn
23	Korytarz
22	WC Personelu

UWAGI:

- Instalację wykonać jako podtynkową
- Oznaczenia E.. wg oznaczeń w części technologicznej

TERMOMODERNIZACJA, NADBUDOWA, ORAZ REMONT DACHU BUDYNKU PRZEDSZKOLA NR 4 W USTRONIU - HERMANICACH, UL. WIŚNIOWA 13			
Projekt budowlano -wykonawczy:	PLAN INSTALACJI SIŁOWEJ I Gniazdz WTYCZKOWYCH; PIĘTRO		Skala: 1 : 100
			Data: 10.2007
Branża elektryczna	Projektował	Intż. Zbigniew Padoł	644/71/K1
	Sprawdzał	Intż. Zygmunt Śdajaj	637/76
PRO INVEST OŚWIĘCIA INWESTYCJI BUDOWLANICH		Nr projektu: 032 Nr rysunku: E-05	