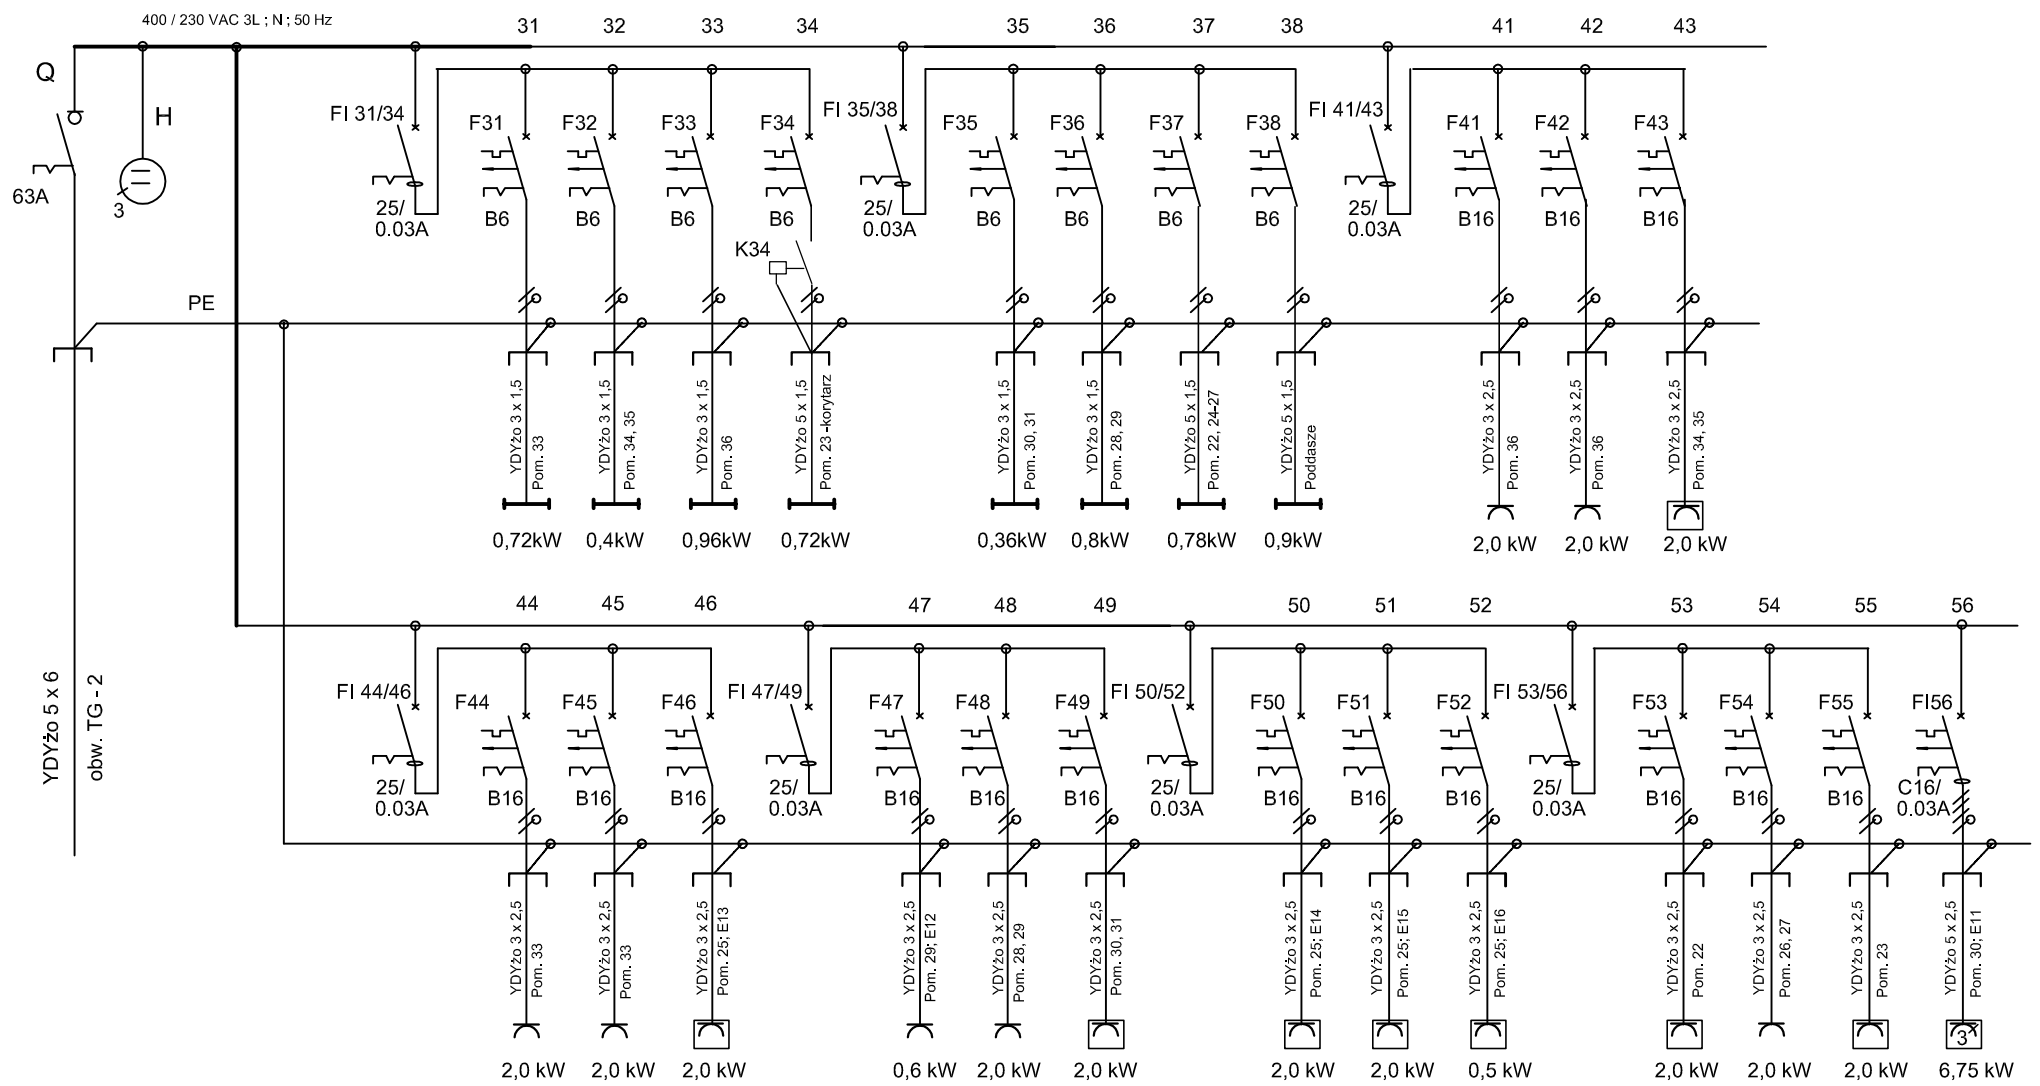

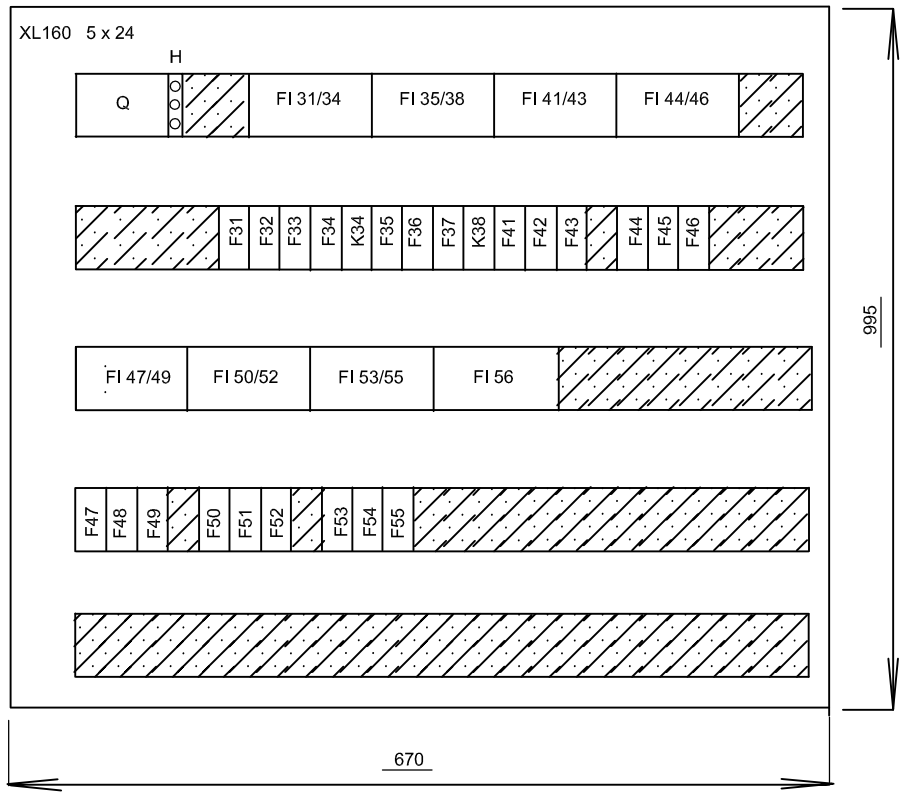

OZNACZENIA :

Q	Rozłącznik izolacyjny	FR 303 63; 63A; 400V	szt. 1
H	Lampka sygnalizacyjna	L 333; 230/400V	szt. 1
FI31/34 ; FI35/38; FI41/43; FI44/46 ; FI47/49; FI50/152; FI53/56;	Wyłącznik różnicowo prądowy	P 304 25-30-AC	szt. 7
F31-F38	Wyłącznik nadprądowy	S 301 B6 6A; 230V	szt. 8
F41-F55	Wyłącznik nadprądowy	S 301 B16 16A; 230V	szt. 15
K34	Przekaźnik bistabilny	PB 301-230 n,c, 230V	szt. 1
FI 56	Wyłącznik różnicowonadprądowy	P 344 C-16-30-AC	szt. 1

TERMOMODERNIZACJA, NADBUDOWA, ORAZ REMONT DACHU BUDYNKU PRZEDSZKOLA NR 4 W USTRONIU - HERMANICACH, UL. WIŚNIOWA 13

Projekt budowlano-wykonawczy	Schemat i gabaryty tablicy TP2		Skala:	1 : 100
			Data:	10.2007
Branża elektryczna:	Projektował:	inż. Zbigniew Padoł	644/71/Kt	
	Sprawdził:	inż. Zygmunt Ścigaj	637/76	

PRO INVEST
OBSŁUGA INWESTYCJI BUDOWLANYCH
ul. Powstańców Śląskich 4c/5
43-246 Strumień
tel./fax 033 857 00 51

Nr projektu: 032
Nr rysunku: E-12