
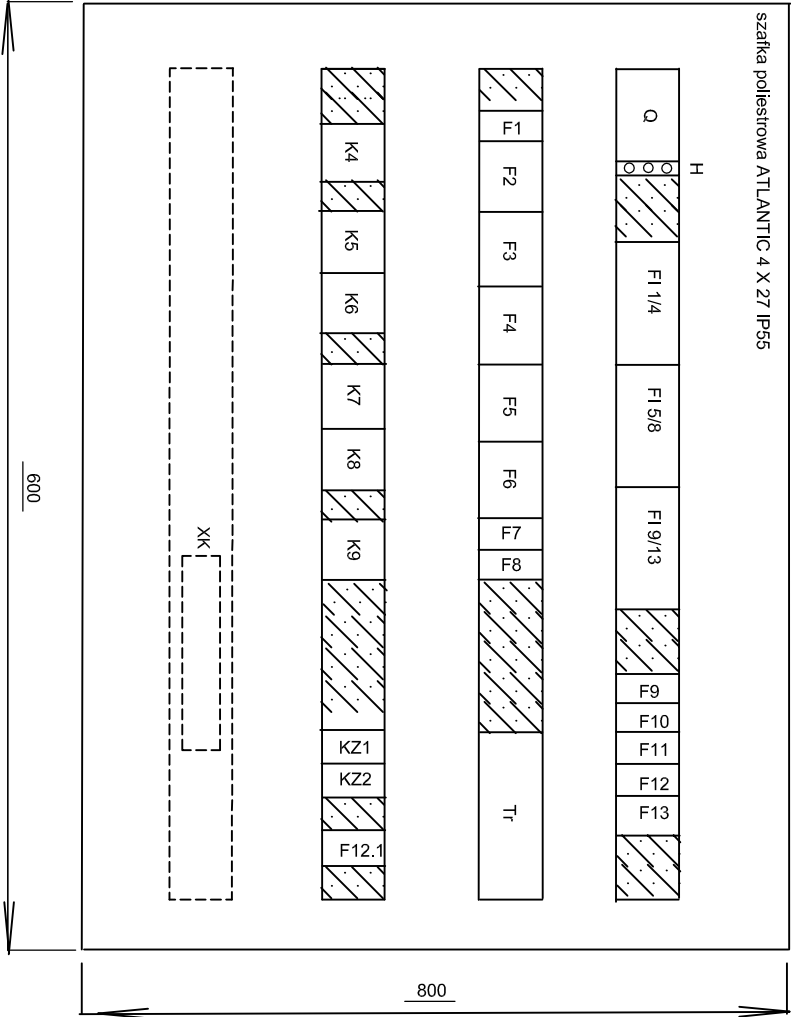


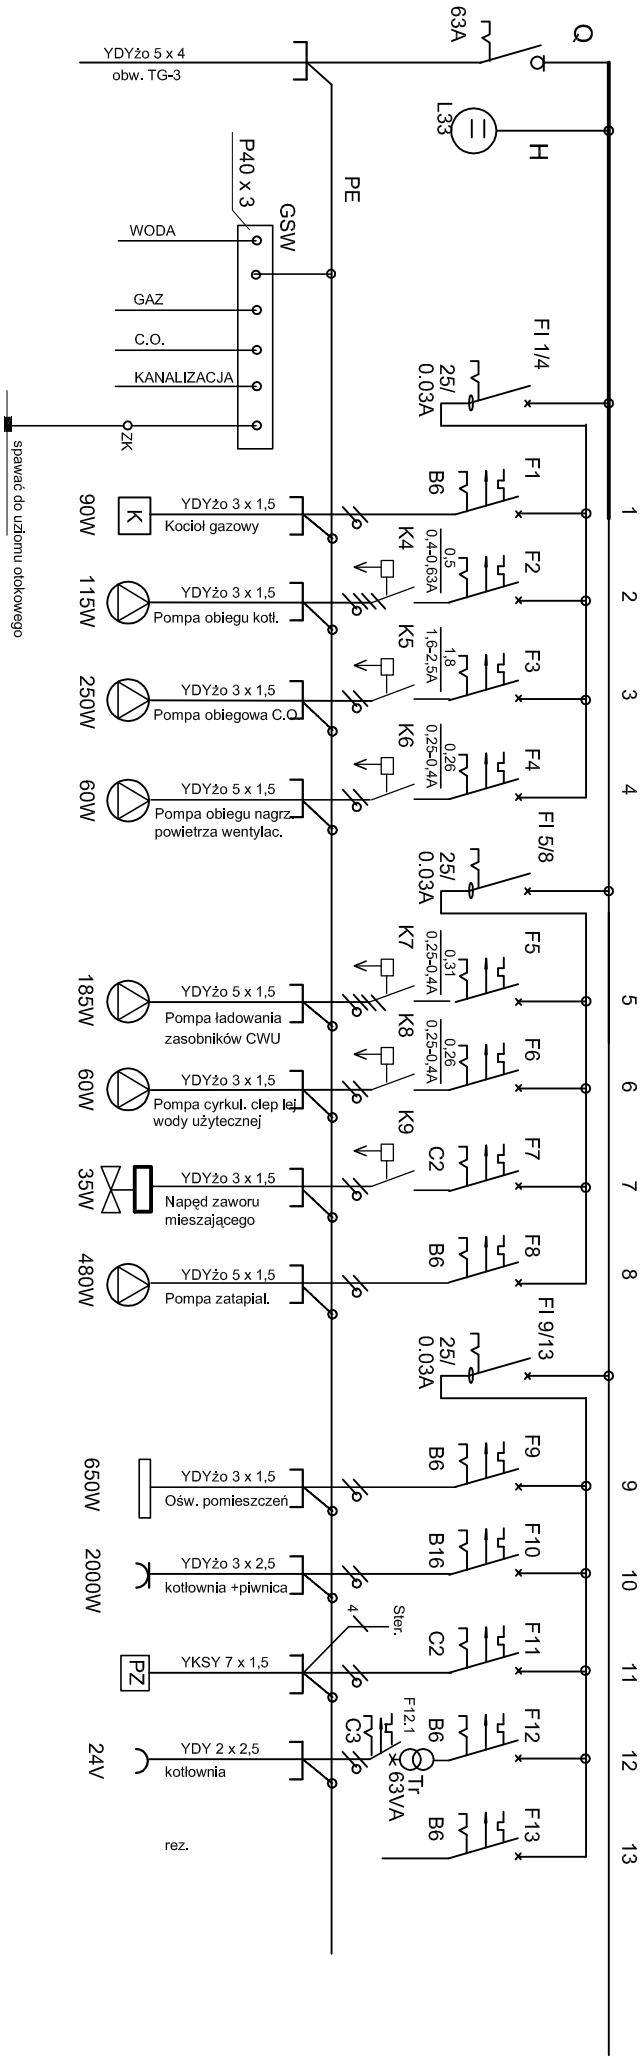

OZNACZENIA :

|                      |                                |                                        |         |
|----------------------|--------------------------------|----------------------------------------|---------|
| Q                    | Rozłącznik izolacyjny          | FR 303 63; 63A; 400V                   | szt. 1  |
| H                    | Lampka sygnalizacyjna          | L 333; 230/400V                        | szt. 1  |
| F1 1/4; F1 5/8;      |                                |                                        |         |
| F1 9/13;             | Wyłącznik różnicowo prądowy    | P 304 25-30-AC                         | szt. 3  |
| F1; F8; F9; F12; F13 | Wyłącznik nadprądowy           | S 301 B6                               | szt. 5  |
| F7; F11              | Wyłącznik nadprądowy           | S 301 C2                               | szt. 2  |
| F12.1                | Wyłącznik nadprądowy           | S 301 C3                               | szt. 1  |
| F10                  | Wyłącznik nadprądowy           | S 301 B16                              | szt. 1  |
| F2                   | Wyłącznik nadprądowy           | M250 0.63 ; 0.4 - 0.63A; nc.230V; 400V | szt. 1  |
| F5                   | Wyłącznik silnikowy            | M250 0.4 ; 0.25 -0.4 A; nc.230V; 400V  | szt. 1  |
| F3                   | Wyłącznik silnikowy            | Z-MS 1.6/2 ; 1 -1.8 A; 230V            | szt. 1  |
| F4; F6               | Wyłącznik silnikowy            | Z-MS 0.4/2 ; 0.25 -0.4 A; 230V         | szt. 2  |
| K4 - K9              | Stycznik                       | SM 325 230-4z; 25A; 400V               | szt. 6  |
| Tr                   | Transformator bezpieczeństwa   | 63VA ; 230/24V                         | szt. 1  |
| KZ1;KZ2              | Przełącznik elektromagnetyczny | PK-2P; 8A;2p;nc.230V                   | szt. 2  |
| XK                   | Lista zaciskowa                | ZUG-G2.5; 2.5mm ;690V                  | szt. 10 |

|   |                               |                     |         |              |      |
|---|-------------------------------|---------------------|---------|--------------|------|
| TERMO-MODERNIZACJA, NADBUDOWA, ORAZ REMONT DACHU BUDYNKU PRZEDSZKOLA NR 4<br>W USTRONIU - HERMANICACH, UL. WIŚNIOWA 13 |                               |                     |         |              |      |
| Projekt<br>budowlano-<br>wykonawczy                                                                                    | Schemat i gabaryty tablicy TK |                     |         | Skala:       |      |
|   |                               |                     |         | 1 : 100      |      |
| Branża<br>elektryczna:                                                                                                 | Projektował:                  | Inż. Zbigniew Padoł |         | Data:        |      |
|   |                               |                     | 10.2007 |              |      |
|   | Sprawdził:                    | Inż. Zygmunt Sójgaj |         | 63776        |      |
| <b>PRO INVEST</b><br>OŚWIATA INWESTYCJE I BUDOWLANICTWO                                                                |                               |                     |         | Nr projektu: | 032  |
| ul. Powstańców Śląskich 40/5<br>43-246 Sułbów<br>tel/fax 033 857 00 51                                                 |                               |                     |         | Nr rysunku:  | E-13 |