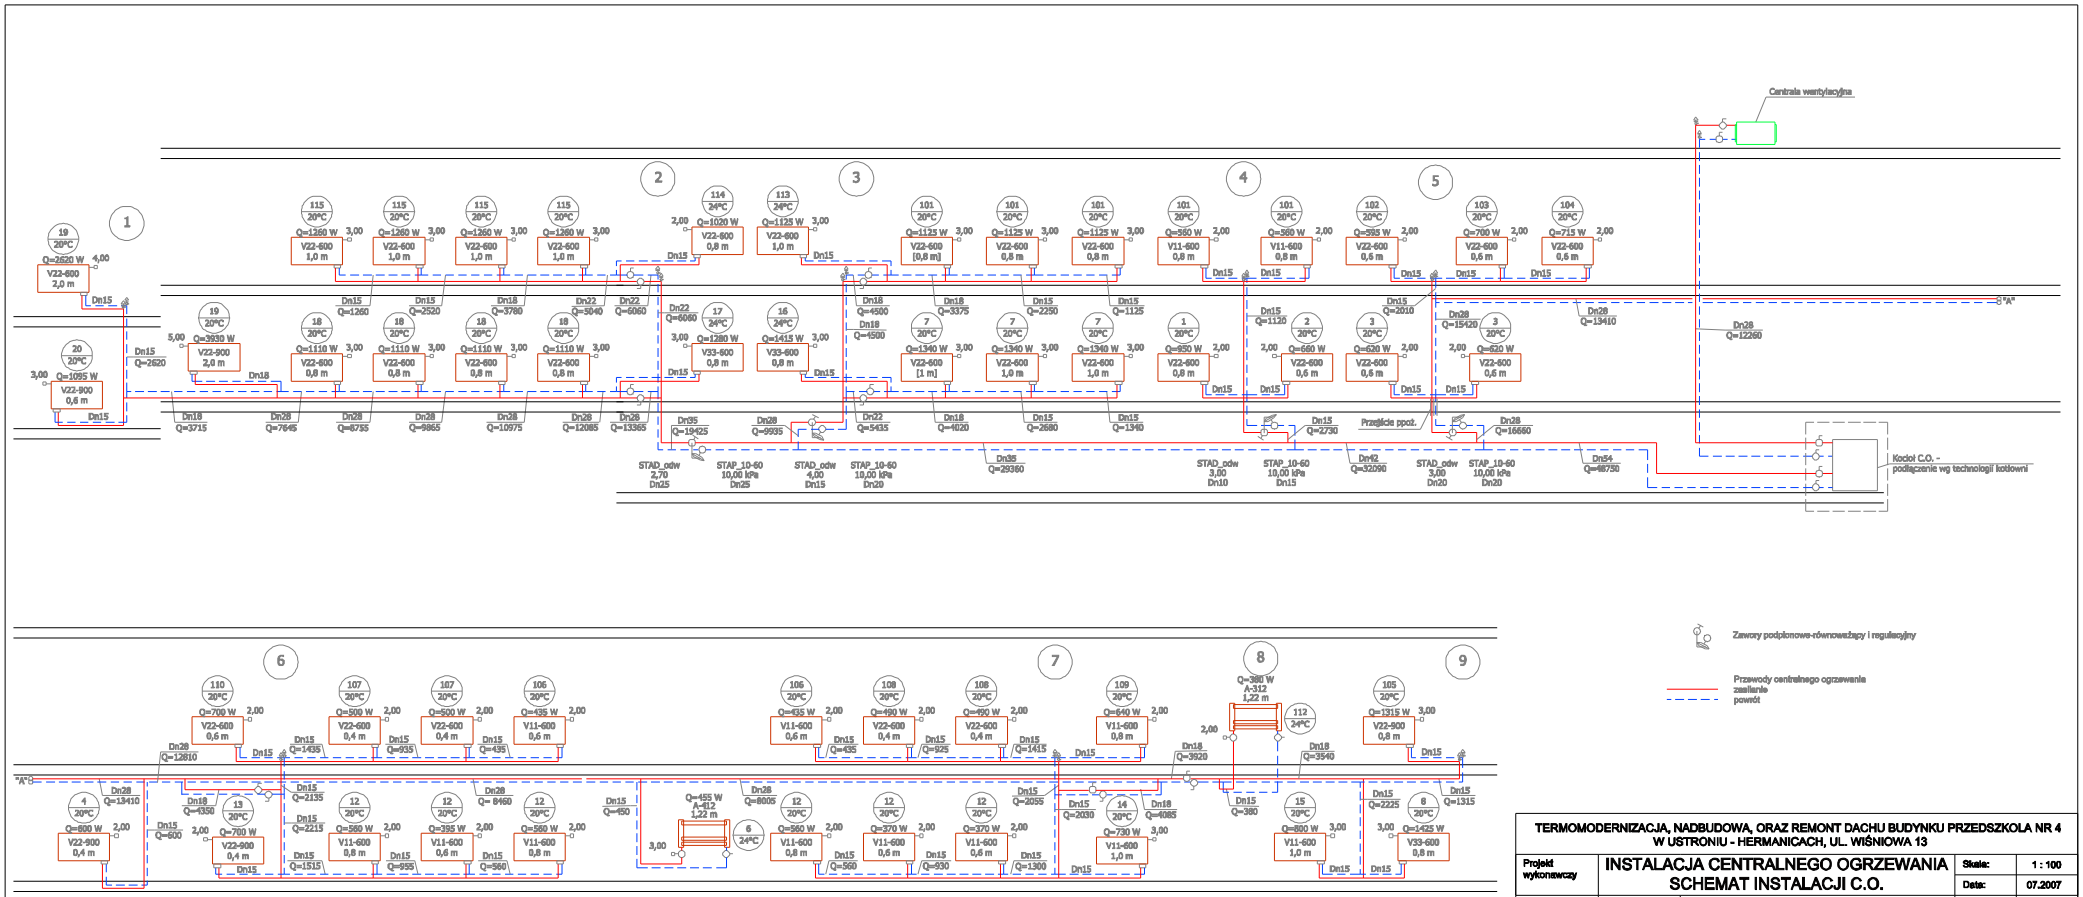

TERMOMODERNIZACJA, NADBUDOWA, ORAZ REMONT DACHU BUDYNKU PRZEDSZKOLA NR 4 W USTRONIU - HERMANICACH, UL. WIŚNIOWA 13

Projekt wykonawczy	INSTALACJA CENTRALNEGO OGRZEWANIA SCHEMAT INSTALACJI C.O.	Skala:	1 : 100
		Data:	07.2007
Branża instalacyjna:	Projektował: mgr inż. Piotr Goryczka	579/01	
	Sprawdził: mgr inż. Katarzyna Kałużna	577/01	
PRO INVEST OBSŁUGA INWESTYCJI BUDOWLANYCH	ul. Powstańców Śląskich 4c/5 43-246 Strumień tel./fax 033 857 00 51	Nr projektu:	032
		Nr rysunku:	4

Click here to get your free novaPDF Lite registration key