


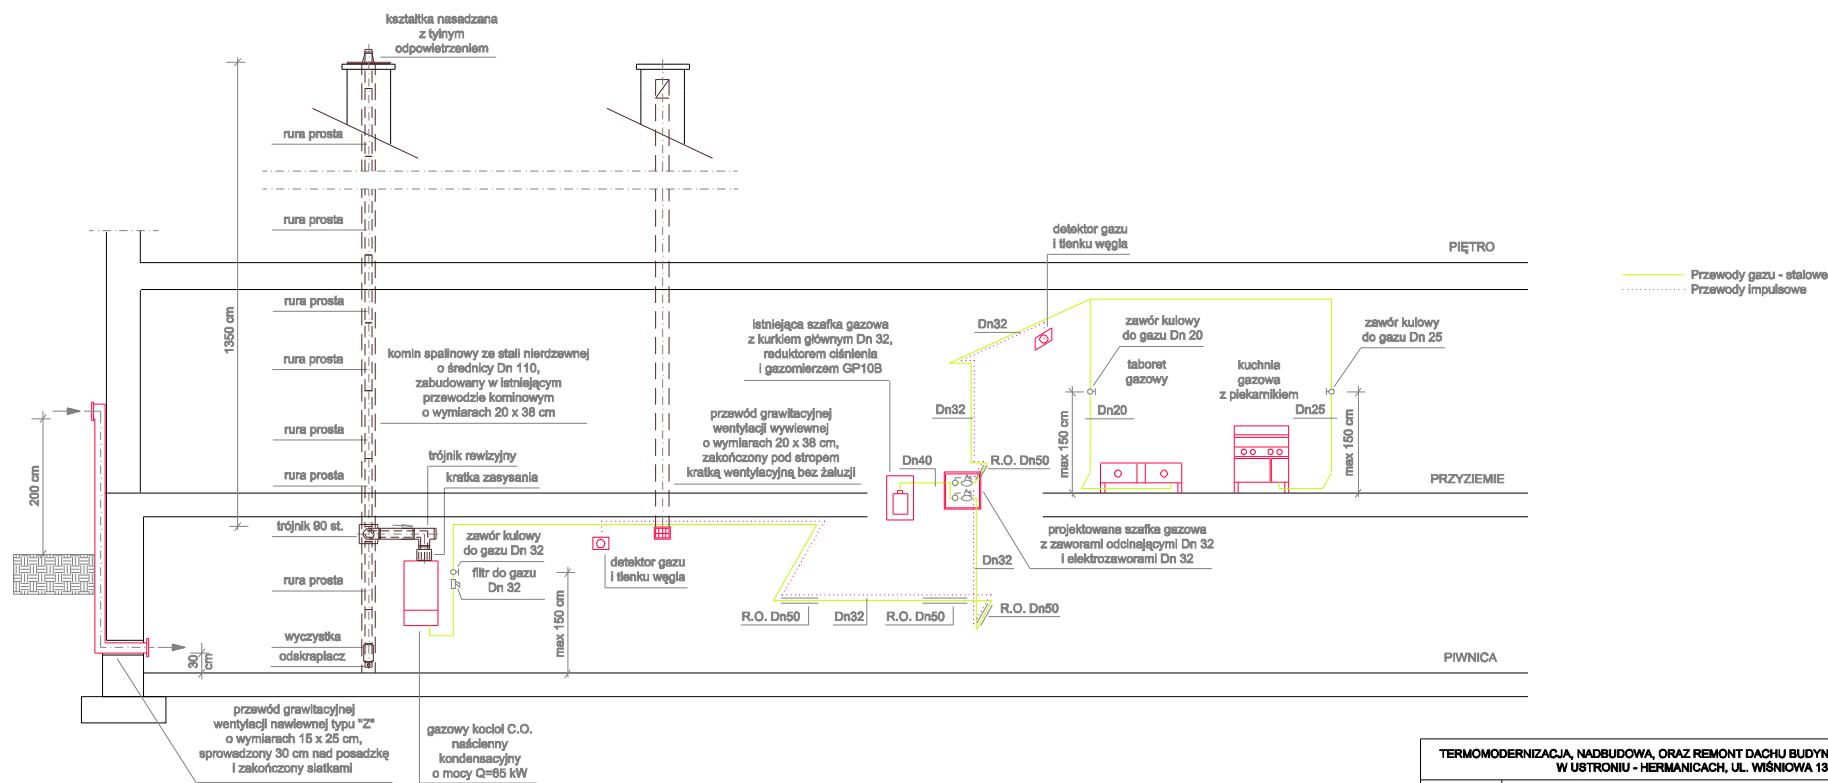

TERMOMODERNIZACJA, NADBUDOWA, ORAZ REMONT DACHU BUDYNKU PRZEDSZKOLA NR 4 W USTRONIU - HERMANICACH, UL. WIŚNIOWA 13				
Projekt wykonawczy	SCHEMAT INSTALACJI GAZU			Skala: 1:50
Branża instalacyjna:	Projektował:	mgr inż. Piotr Goryczka	579/01	Data: 07.2007
	Sprawił:	mgr inż. Katarzyna Kałdźna	577/01	
PRO INVEST OŚLUGA INWESTYCJI BUDOWLANYCH			ul. Powstańców Śląskich 4c/5 43-245 Strumień tel./fax 033 657 00 61	Nr projektu: 032 Nr rysunku: 3