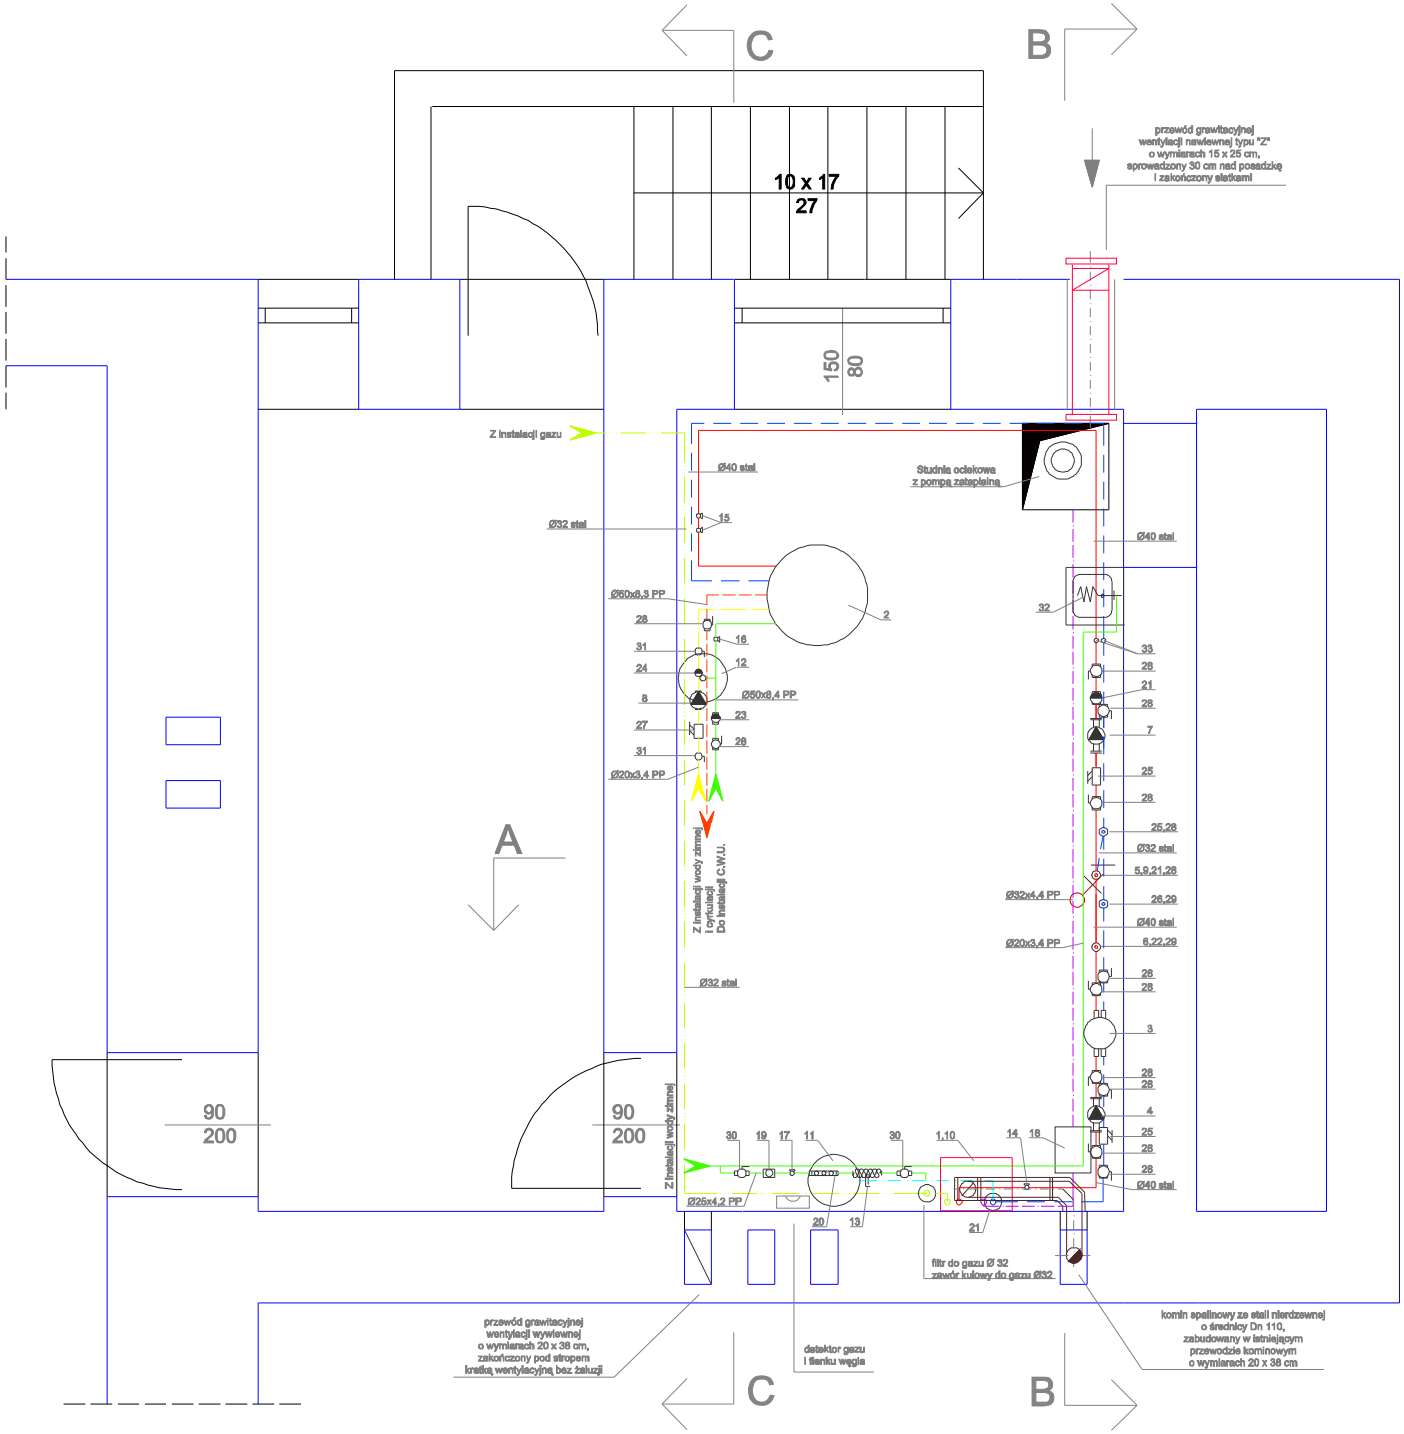

C.O.-zasilanie
C.O.-powrót
woda zimna
ciepła woda użytkowa
cyrkulacja C.W.U.
rury zabezpieczające
odprowadzanie skroplin
gaz
wąż elastyczny w oplocie stalowym

UWAGA!

oznaczenia liczbowe zgodne z zestawieniem materiałów

TERMOMODERNIZACJA, NADBUDOWA, ORAZ REMONT DACHU BUDYNKU PRZEDSZKOLA NR 4 W USTRONIU - HERMANICACH, UL. WIŚNIOWA 13				
Projekt wykonawczy	KOTŁOWNIA GAZOWA C.O. i C.W.U. RZUT KOTŁOWNI		Skala:	1 : 25
			Data:	08.2007
Branża instalacyjna:	Projektował:	mgr inż. Piotr Goryczka	579/01	
	Sprawdził:	mgr inż. Katarzyna Kałużna	577/01	
PRO INVEST OGÓLNA INWESTYCJA BUDOWLANA	ul. Powstańców Śląskich 4c/5 43-246 Strumień tel./fax 033 857 00 51		Nr projektu:	032
			Nr rysunku:	4

Click here to get your free novaPDF Lite registration key