


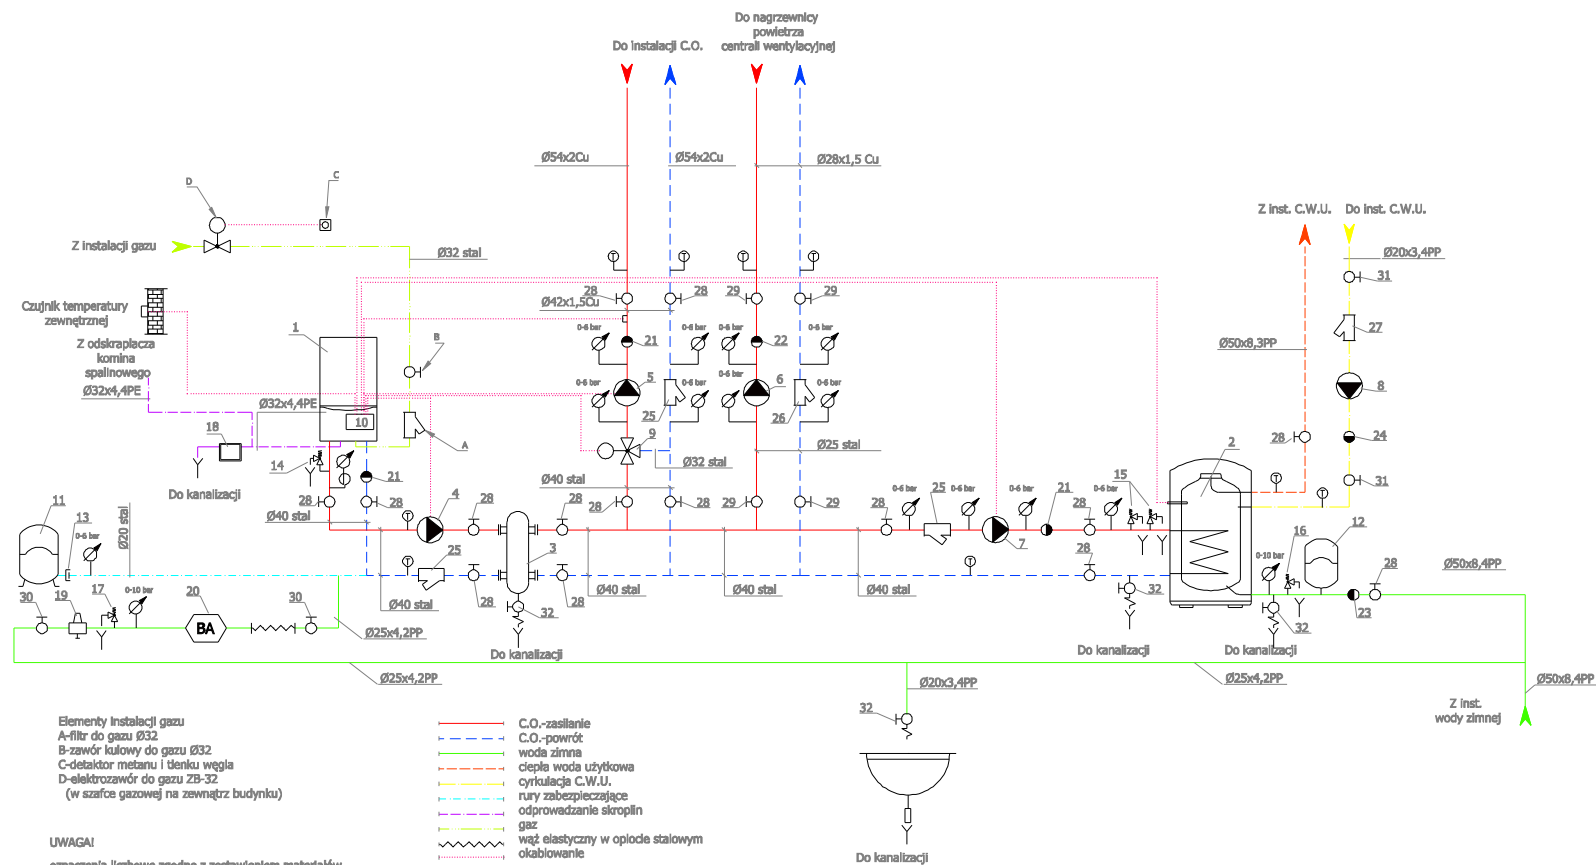

**TERMOMODERNIZACJA, NADBUDOWA, ORAZ REMONT DACHU BUDYNKU PRZEDSZKOLA NR 4
W USTRONIU - HERMANICACH, UL. WIŚNIOWA 13**

Projekt wykonawczy	SCHEMAT TECHNOLOGICZNY KOTŁOWNI	Skala:	1 : 25
Branża instalacyjna:	Projektował:	mgr inż. Piotr Goryczka	579/01
	Sprawdził:	mgr inż. Katarzyna Kałużna	577/01
PRO INVEST BUSINESS KONSULTING & ENGINEERING			Nr projektu: 032
ul. Powstańców Śląskich 4c/5 43-248 Strumień tel./fax 033 857 00 51			Nr rysunku: 8