


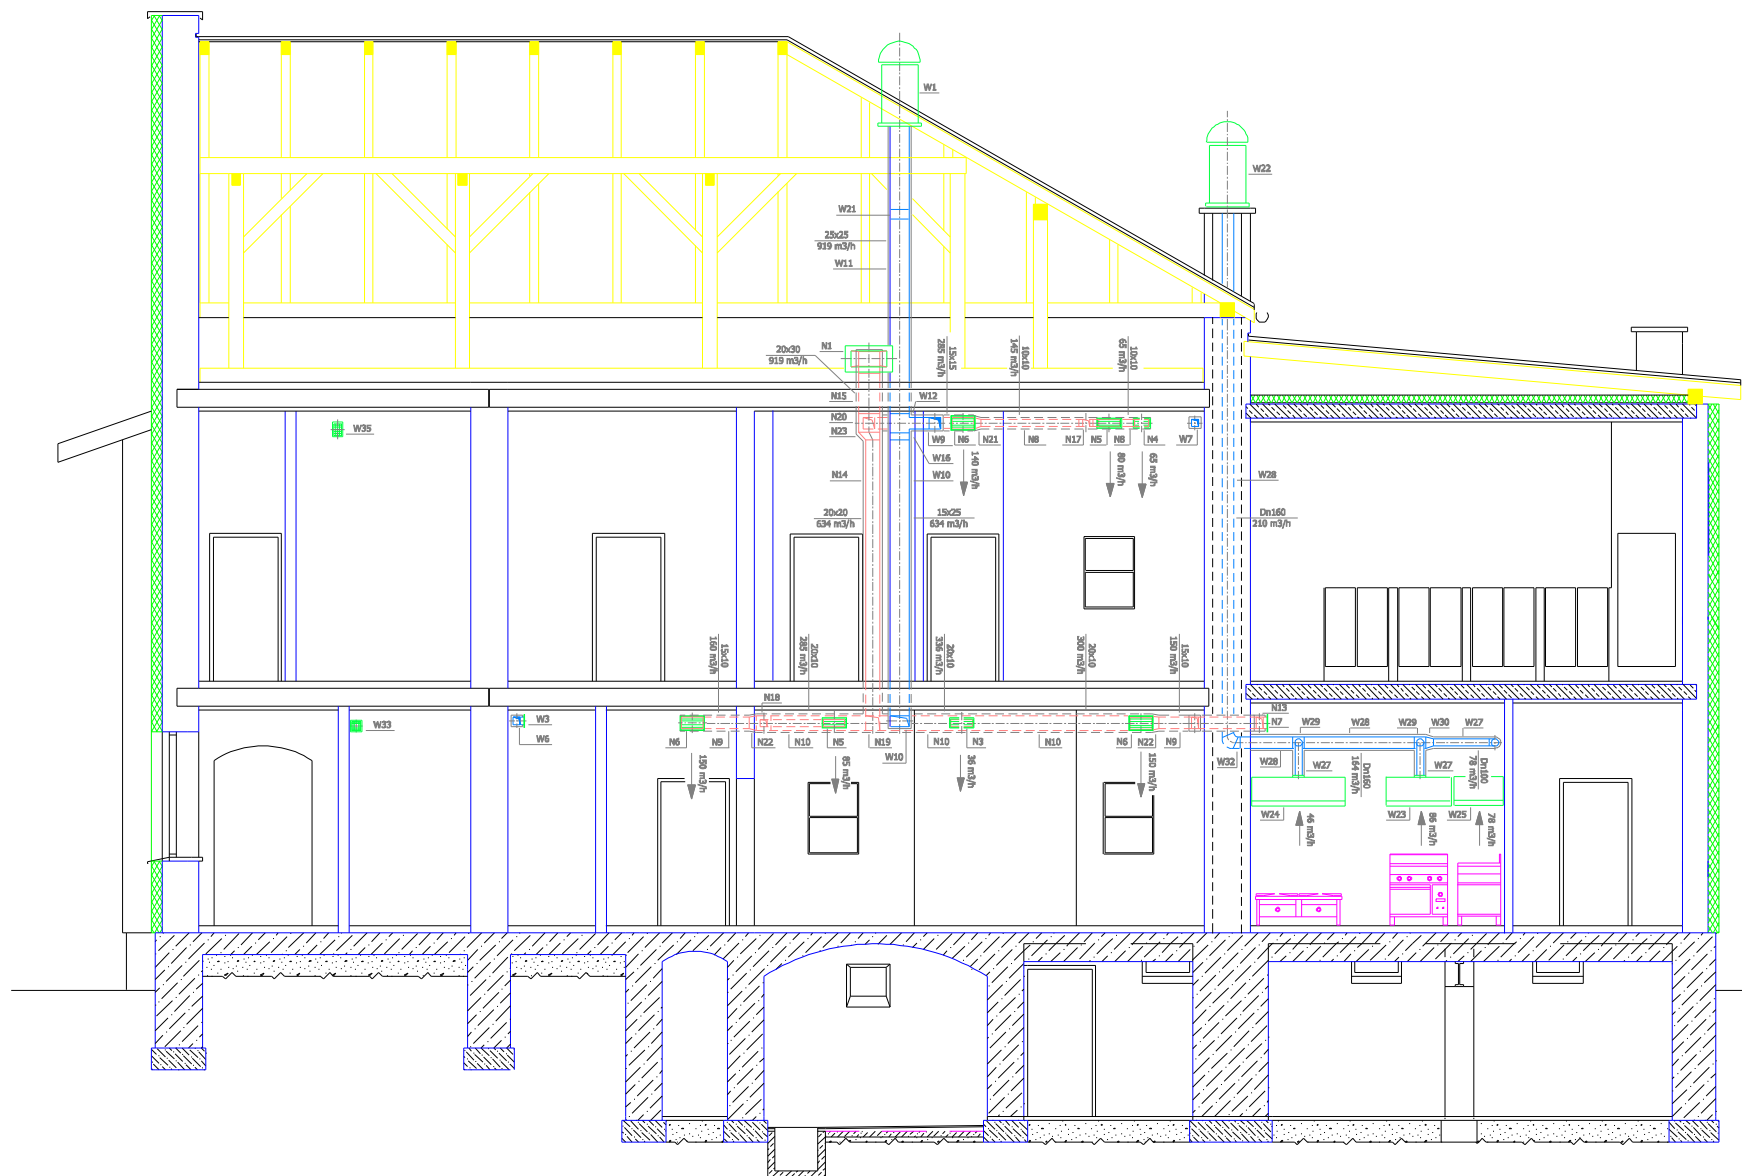

UWAGA:
Numeracja przypisana urządzeniom i armaturze wentylacji zgodna z zestawieniem materiałów.

TERMOMODERNIZACJA, NADBUDOWA, ORAZ REMONT DACHU BUDYNKU PRZEDSZKOLA NR 4
W USTRONIU - HERMANICACH, UL. WIŚNIOWA 13

Projekt wykonawczy:		PRZEKRÓJ B-B INSTALACJA WENTYLACJI		Skala:	1 : 50
Branża instalacyjna:		Projektował:	mgr inż. Piotr Goryczka	579/01	
		Sprawił:	mgr inż. Katarzyna Kaluźna	577/01	
PRO INVEST GOSPODARSTWO INŻYNIERSKIE		ul. Powstańców Śląskich 4a/5 43-246 Strumień tel./fax 033 857 00 51		Nr projektu:	032
				Nr rysunku:	6