


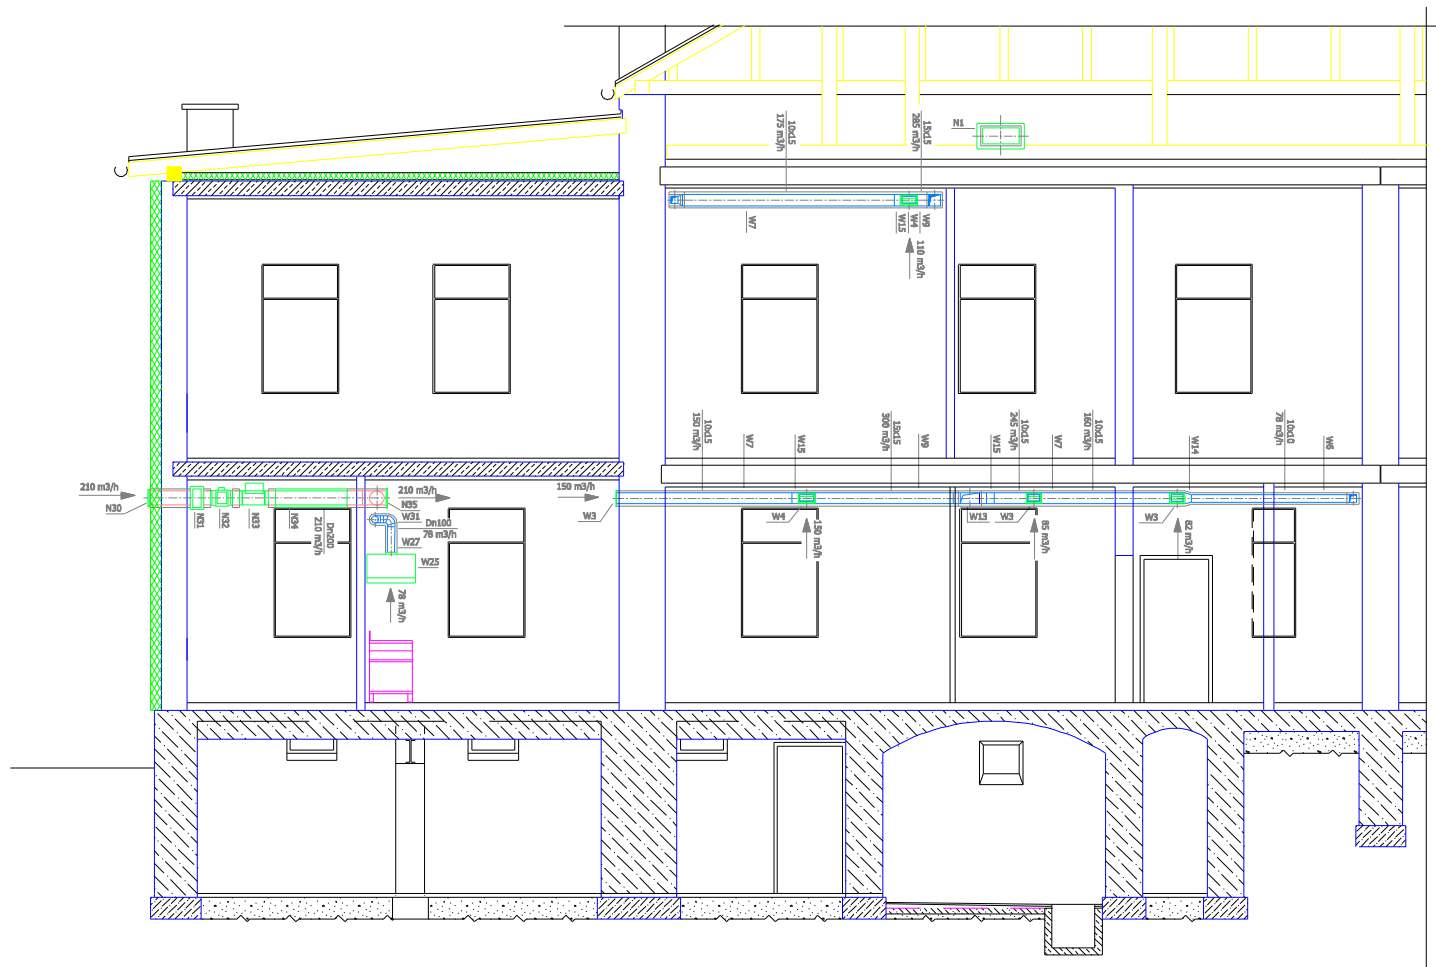

UWAGA:
Numeracja przypisana urządzeniom i armaturze wentylacji zgodna z zestawieniem materiałów.

TERMOMODERNIZACJA, NADBUDOWA, ORAZ REMONT DACHU BUDYNKU PRZEDSZKOLA NR 4 W USTRONIU - HERMANICACH, UL. WIŚNIOWA 13					
Projekt wykonawczy:		INSTALACJA WENTYLACJI PRZEKRÓJ C-C		Skala:	1 : 50
				Data:	07.2007
Branda Instalacyjna:	Projektował:	mgr inż. Piotr Goryczka	579/01		
	Sprawdził:	mgr inż. Katarzyna Kaluźna	577/01		
PRO INVEST GOSPODARSTWO INŻYNIERSKIE				Nr projektu:	032
ul. Powstańców Śląskich 4a/5 43-246 Strumień/ tel./fax 033 857 00 51				Nr rysunku:	9