


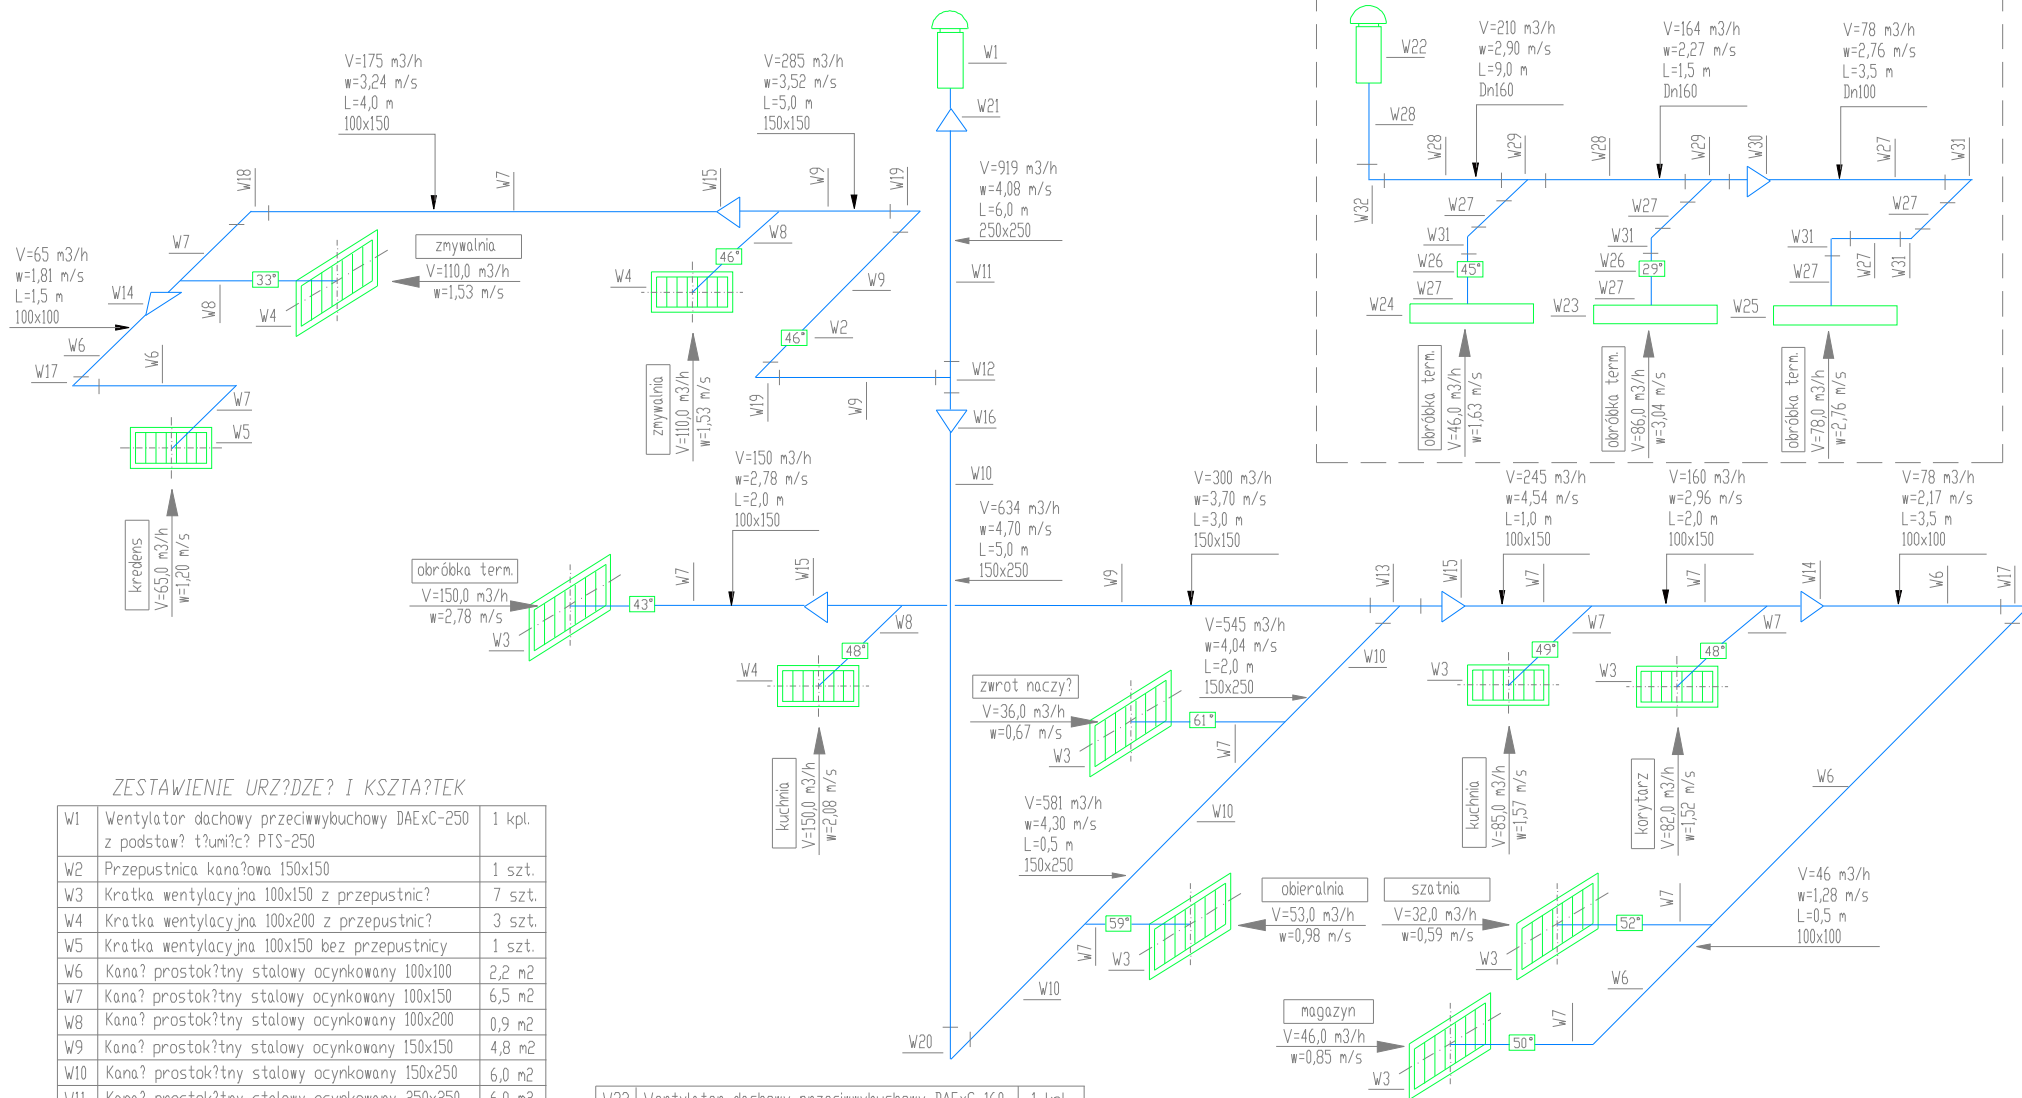

ZESTAWIENIE URZĄDZEŃ I KSZTAŁTEK

W1	Wentylator dachowy przeciwwybuchowy DAExC-250 z podstawą? t?umi?c? PTS-250	1 kpl.
W2	Przepustnica kana?owa 150x150	1 szt.
W3	Kratka wentylacyjna 100x150 z przepustnic?	7 szt.
W4	Kratka wentylacyjna 100x200 z przepustnic?	3 szt.
W5	Kratka wentylacyjna 100x150 bez przepustnicy	1 szt.
W6	Kana? prostok?tny stalowy ocynkowany 100x100	2,2 m2
W7	Kana? prostok?tny stalowy ocynkowany 100x150	6,5 m2
W8	Kana? prostok?tny stalowy ocynkowany 100x200	0,9 m2
W9	Kana? prostok?tny stalowy ocynkowany 150x150	4,8 m2
W10	Kana? prostok?tny stalowy ocynkowany 150x250	6,0 m2
W11	Kana? prostok?tny stalowy ocynkowany 250x250	6,0 m2
W12	Tró?nik 250x250/150x150/250x250	1 szt.
W13	Tró?nik 150x150/250x150/150x150	1 szt.
W14	Redukcja 150x100/100x100	2 szt.
W15	Redukcja 150x150/150x100	3 szt.
W16	Redukcja 250x250/250x150	1 szt.
W17	Kolano 90 st. 100x100	2 szt.
W18	Kolano 90 st. 100x150	1 szt.
W19	Kolano 90 st. 150x150	2 szt.
W20	Kolano 90 st. 150x250	1 szt.
W21	Zmiana przekroju 250x250 / Dn250	1 szt.

46° STOPIEN OTWARCIA PRZEPUSTNICY

W22	Wentylator dachowy przeciwwybuchowy DAExC-160 z podstawą? t?umi?c? PTS-160	1 kpl.
W23	Okap kuchenny z wyposażeniem, L=1000	1 kpl.
W24	Okap kuchenny z wyposażeniem, L=1400	1 kpl.
W25	Okap kuchenny z wyposażeniem, L=1500	1 kpl.
W26	Przepustnica jednop?aszczyznowa Dn100	2 szt.
W27	Kana? ko?owy stalowy ocynkowany Dn100	5,5 mb
W28	Kana? ko?owy stalowy ocynkowany Dn160	10,5 mb
W29	Tró?nik redukcyjny Dn160 / Dn100	2 szt.
W30	Redukcja Dn160 / Dn100	1 szt.
W31	Kolano 90 st. Dn100	5 szt.
W32	Kolano 90 st. Dn160	1 szt.

TERMOMODERNIZACJA, NADBUDOWA, ORAZ REMONT DACHU BUDYNKU PRZEDSZKOLA NR 4 W USTRONIU - HERMANICACH, UL. WIŚNIOWA 13				
Projekt wykonawczy:	INSTALACJA WENTYLACJI SCHEMAT INSTALACJI WYWIEWNEJ		Skala:	1 : 100
			Data:	07.2007
Branża Instalacyjna:	Projektował:	mgr inż. Piotr Goryczka	579/01	
	Sprawdził:	mgr inż. Katarzyna Kałużna	577/01	
PRO INVEST ODRĘBNA INFRASTRUKTURA BUDOWLANA			ul. Powstańców Śląskich 4c/5 43-246 Strumięń tel./fax 033 857 00 51	Nr projektu: 032 Nr rysunku: 11