


Rysunek szczegółowy

Okna


Widok od strony elewacji
Wymiary od wewnątrz

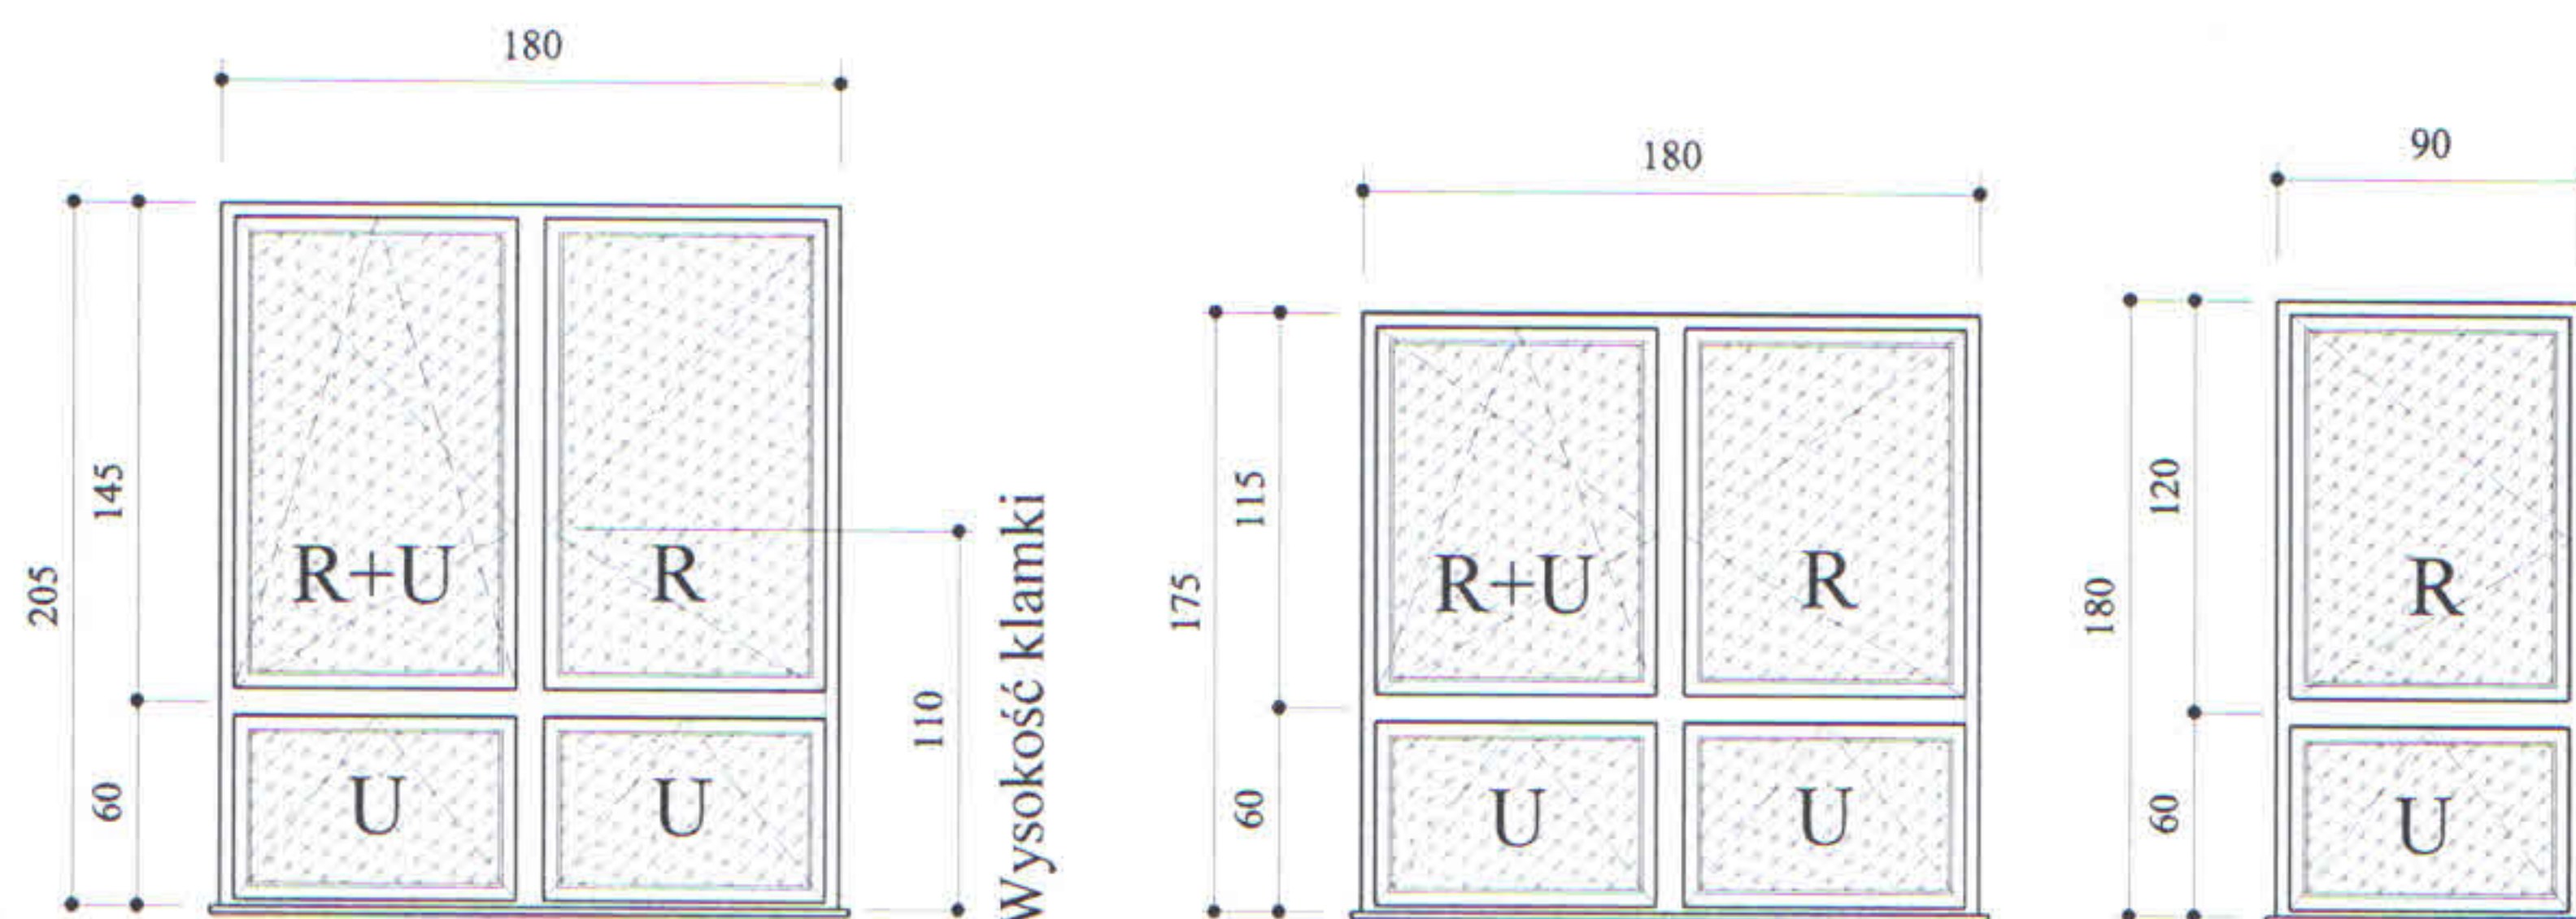


Szt. 28

Szt. 3


Szt. 12

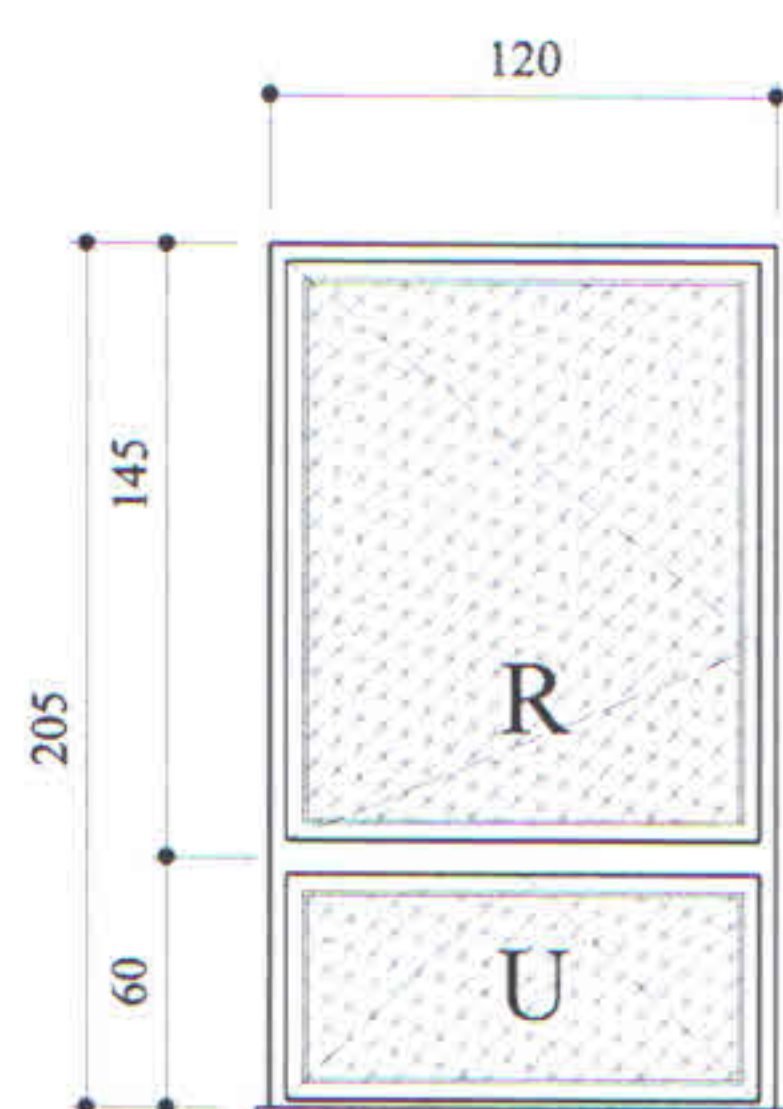

Szt. 6

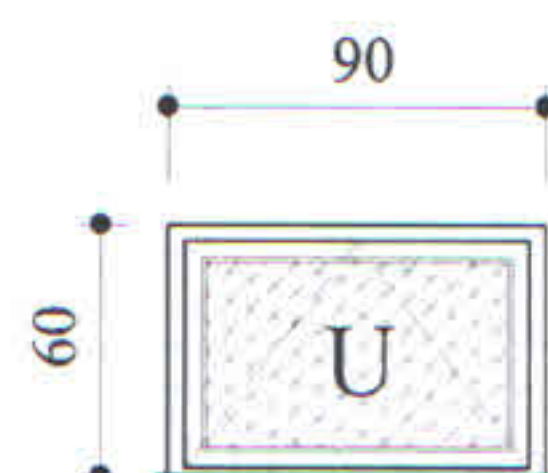


Szt. 6

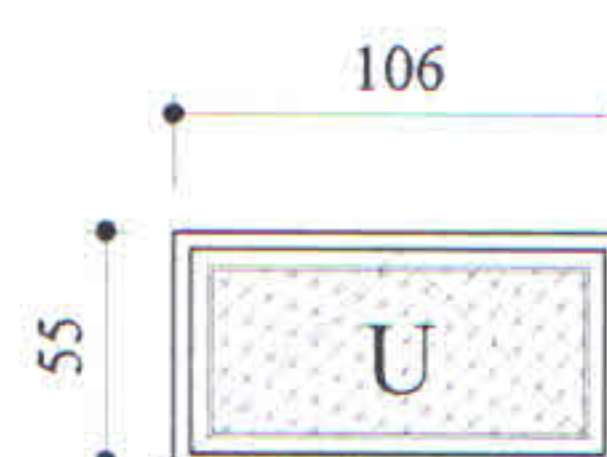

Szt. 1

Drzwi aluminiowe 100+80cm

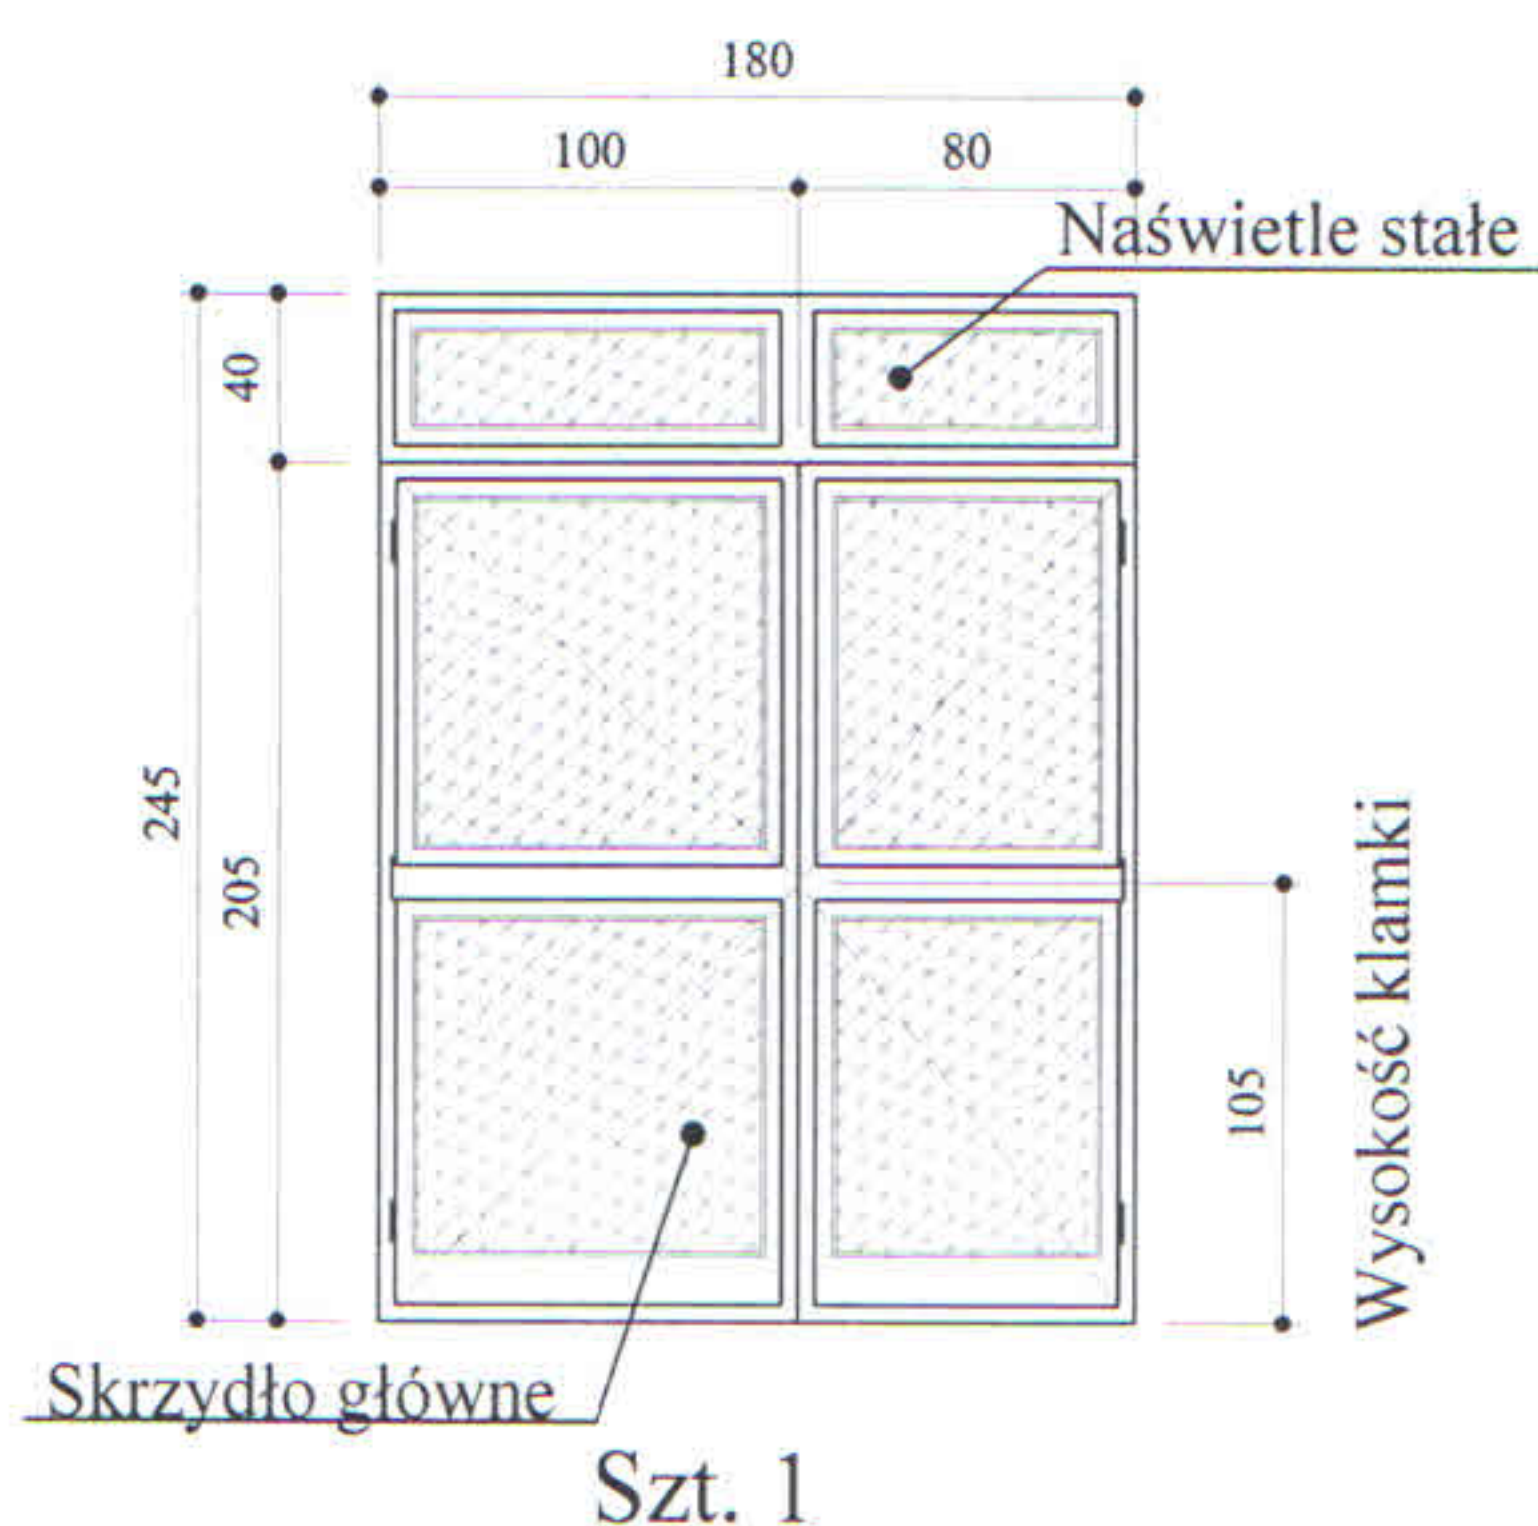

Szt. 1

Do zamurowania 3 okna
okienne na elewacji zewnętrznej



ELEWACJA PÓLNOOCNA

Zamurowanie i pniekowanie
oznaczone kolorem żółtym.



ELEWACJA WSCHODNIA

43-300 Białsko - Biała, ul. Poniatowskiego 6		AKTYN
Inwestycja:	Projekt budowlany termomodernizacji Szkoły Podstawowej nr 6 im. J. Kreta w Ustronie Nierodzimiu wraz z przebudową dachu i modernizacją kalorifieru gazowej	
Inwestor:	Szkoła Podstawowa nr 6 im. Józefa Kreta 43-450 Ustron, ul. Józefa Kreta 6	
Localizacja:	Ustron Nierodzim, przy ul. Kreta 6, działki nr 349/6 i 349/8	
Brutto:	INWENTARYZACJA	Skala: 1:100
Projektant:	mgr inż. arch. Olga Sieniów upr. projekt. w spec. archit. nr MFOIA/04/2006	
Spawalnictwo:	Podpis:	
Nazwa rysunku:	ELEWACJE	
Nr rys: 1-2		Data: 11.2010