


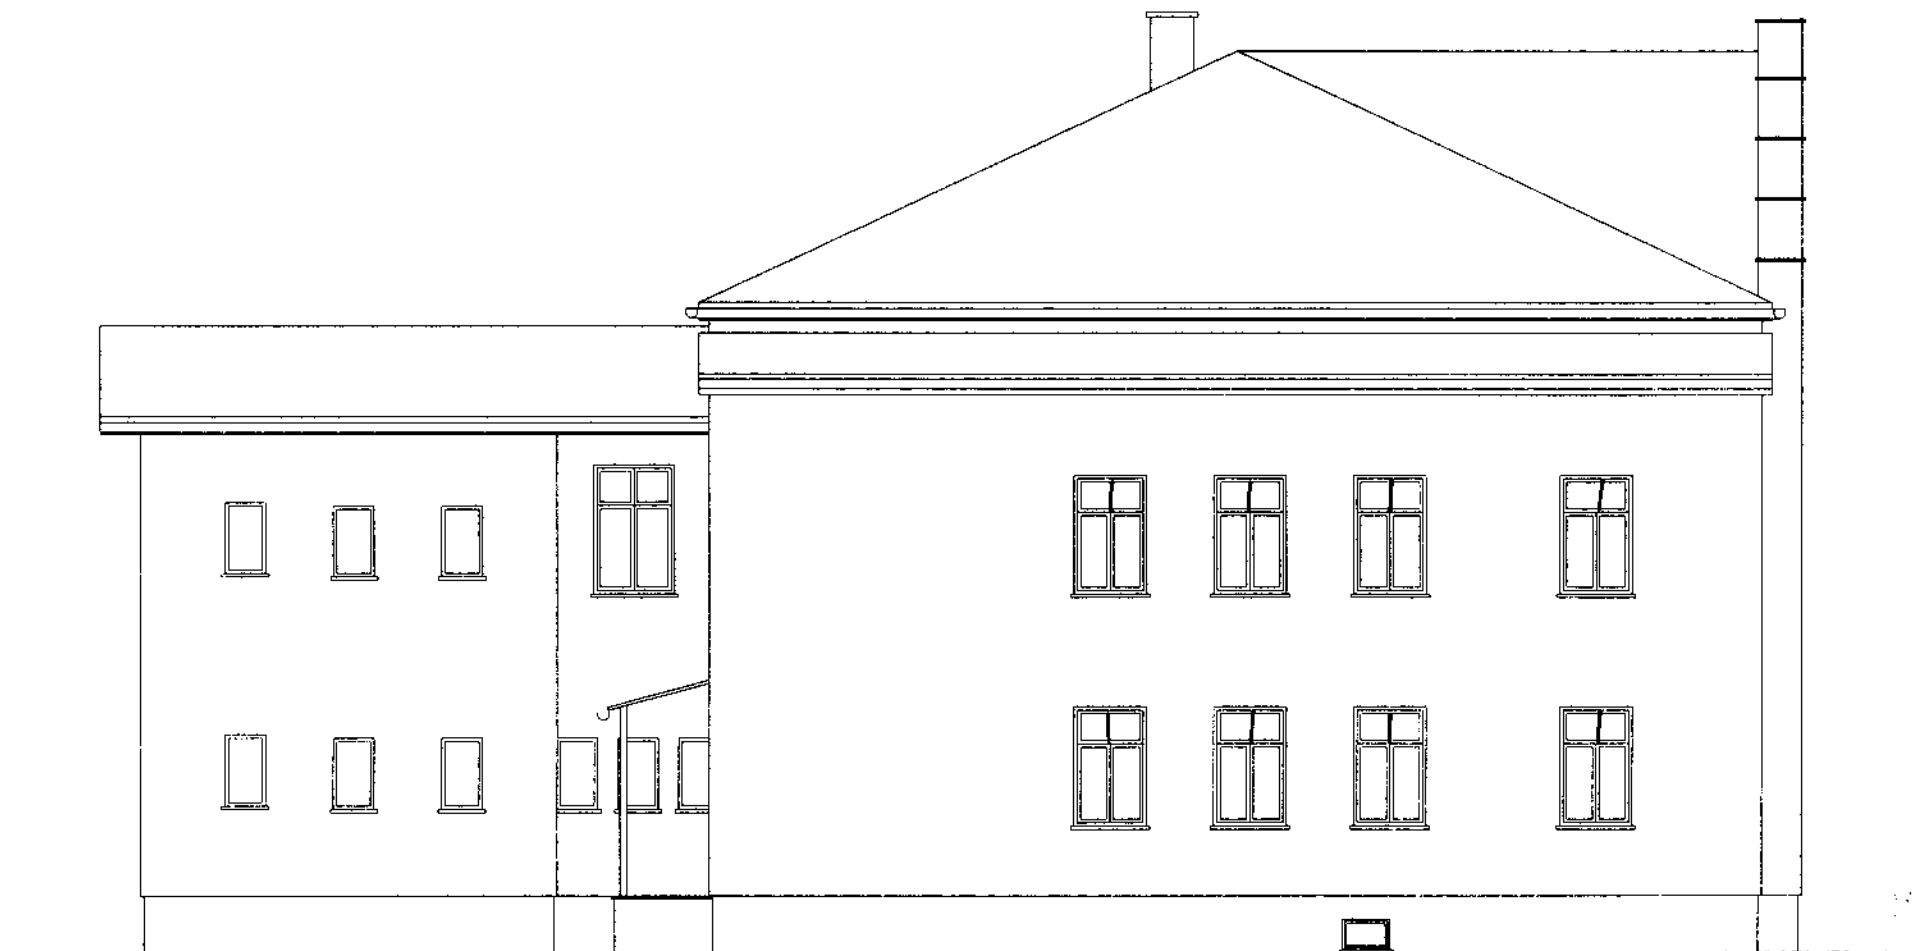

KOLORYSTYKA:

TYNKI ZEWNĘTRZNE - DRYVIT 441 CAPTIVA
 COKOŁY - PŁYTKI ELEWACYJNE COKŁOWE -PIASKOWE
 POŁĄC DACHOWA, OBRÓBK: BLACHARSKIE - RAL 3013

REMONT BUDYNKU PRZEDSZKOLA NR 4 W USTRONIU - HERMANICACH				
Projekt koncepcyjny	ELEWACJA POŁUDNIOWA			Skala: 1:100
				Data: 2007
Branża architektoniczna	Projektował:	mgr inż. arch. Monika Jankowiak - Zigmunt	756/66	
	Sprawił:	mgr inż. arch. Ewa Jankowiak	1207/10287	
Branża konstrukcyjno-budowlana:	Projektował:	mgr inż. Zdzisław Tarnogórski	72/9458	
	Sprawił:	mgr inż. Konrad Szynder	38/684	
PRO INWEST BUDOWA I REMONTY BUDYNKÓW			ul. Powstańców Śląskich 40/8 43-248 Brynów tel./fax 033 887 00 81	Nr projektu: 032 Nr rysunku: 0