


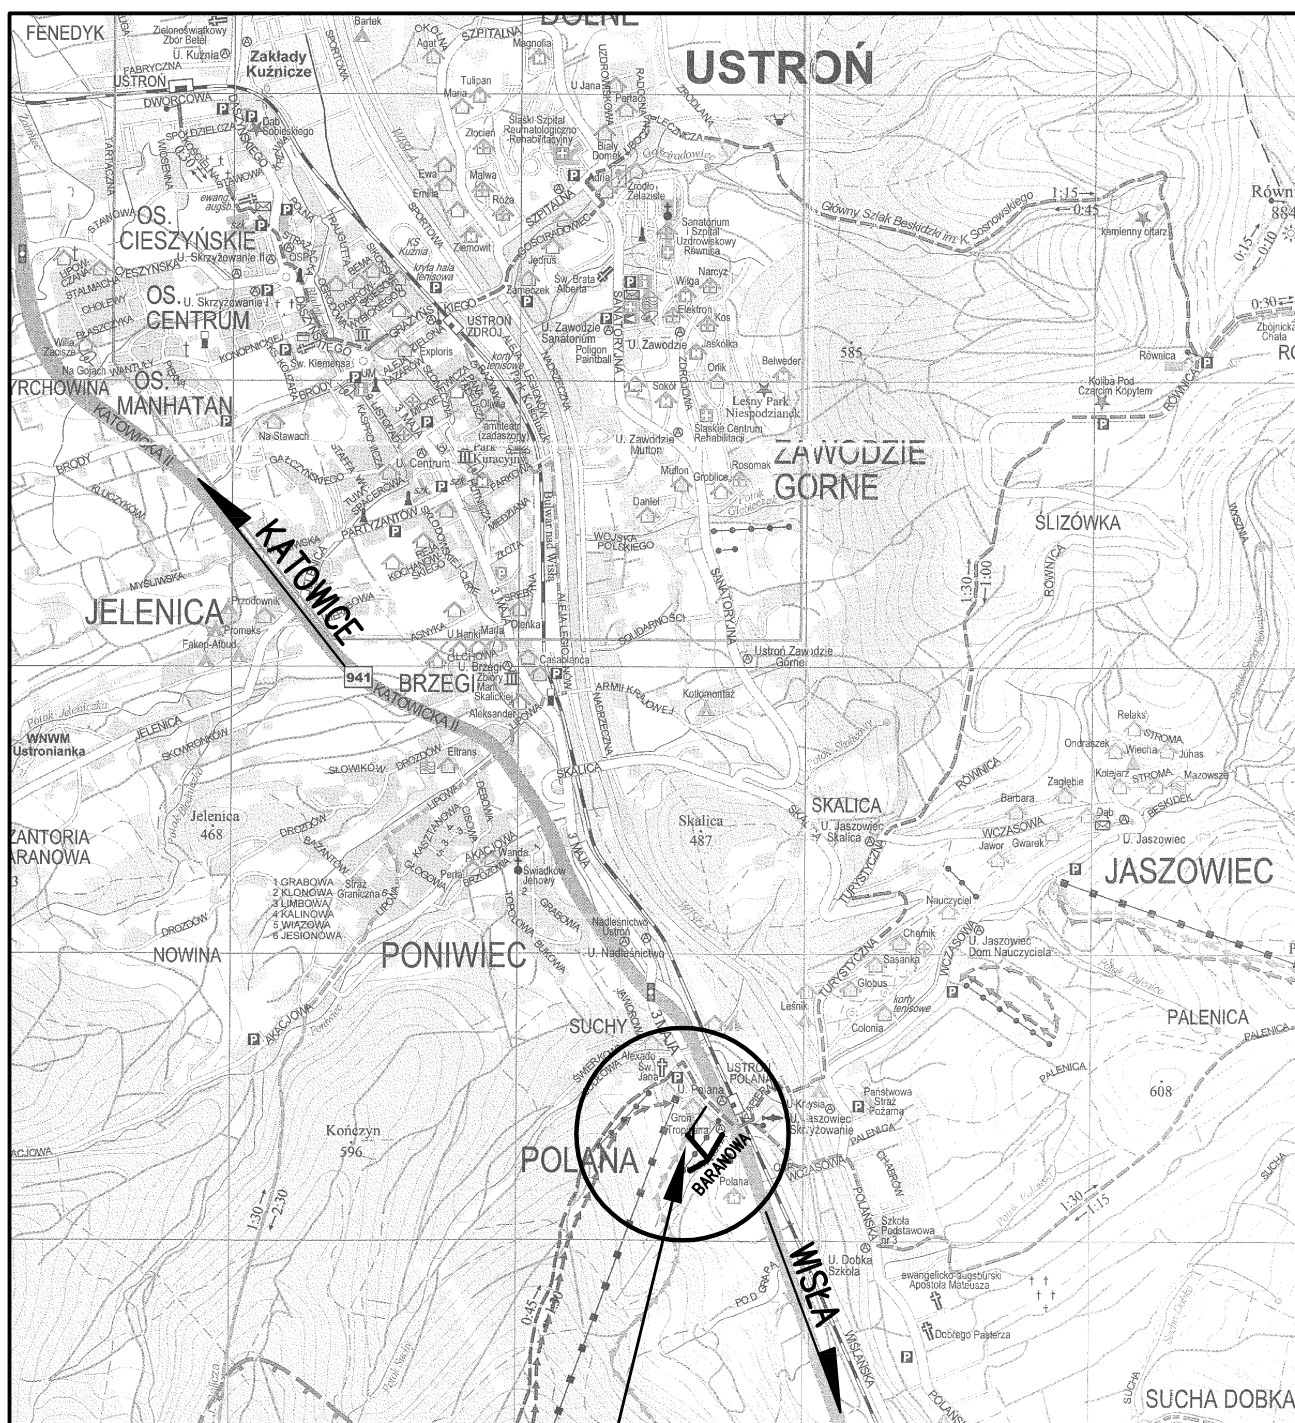

Lokalizacja inwestycji

"DYRDA SC" Antoni & Szymon Dynda		43-450 Ustron ul.Daszyńskiego 19	tel./fax. 033/854 2575
INWESTOR:		MIASTO USTRON 43-450 Ustron, ul. Rynek 1	
ZADANIE:			SKALA: -
BUDOWA DROGI LOKALNEJ WRAZ Z CHODNIKIEM W USTRONIU POLANIE			DATA: sierpień 2012
TEMAT RYS.:			NR RYS.: 1
PLAN ORIENTACYJNY			
PROJEKTOWAŁ:		OPRACOWAŁA:	FAZA OPRACOWANIA:
Mgr inż. Antoni DYRDA upr.bud. WZDP-20-212/3/329/66		mgr inż. Renata TOMASZKO	PROJEKT BUDOWLANY