


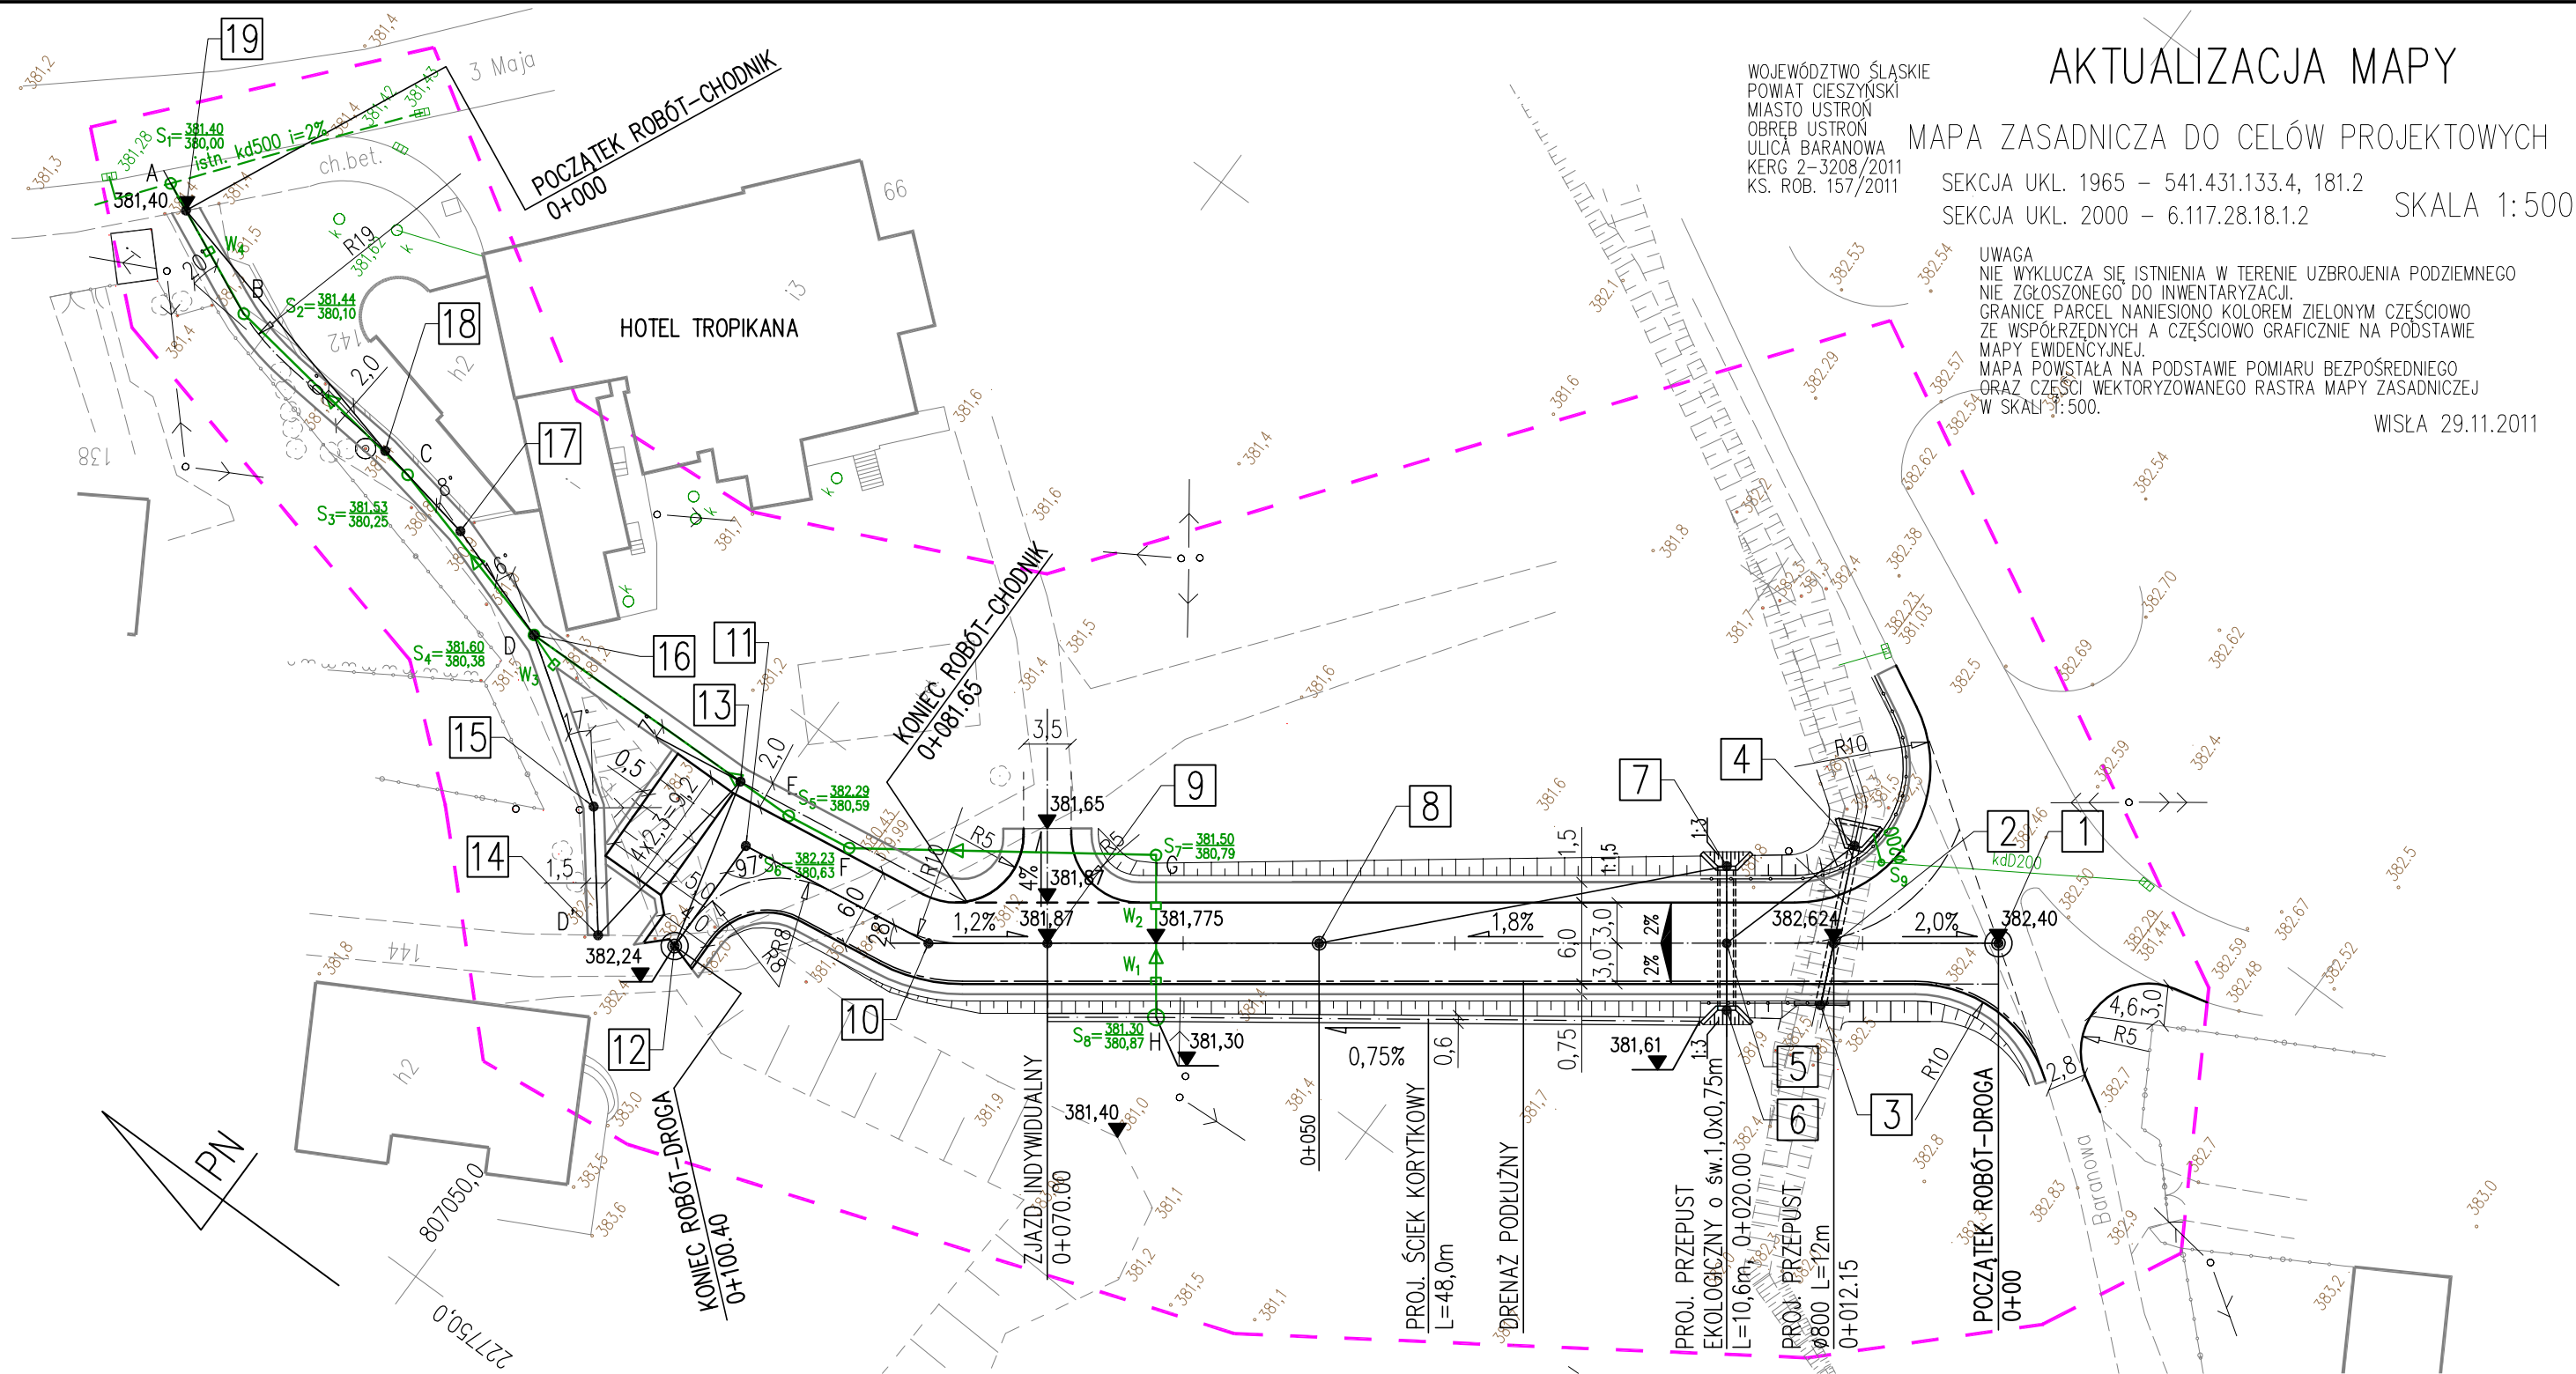

PUNKTY CHARAKTERYSTYCZNE		
WSPÓŁRZĘDNE PUNKTÓW [m]		
NR PUNKTU	X	Y
1	806970,73	227838,81
2	806980,49	227831,62
3	806978,58	227827,38
4	806983,52	227838,31
5	806986,84	227826,95
6	806983,92	227822,99
7	806990,20	227831,52
8	807011,00	227809,17
9	807027,11	227797,32
10	807034,15	227792,13

PUNKTY CHARAKTERYSTYCZNE		
WSPÓŁRZĘDNE PUNKTÓW [m]		
NR PUNKTU	X	Y
11	807049,23	227789,93
12	807049,07	227780,90
13	807052,35	227793,52
14	807054,08	227778,20
15	807059,96	227785,63
16	807070,99	227793,20
17	807079,87	227796,14
18	807087,84	227797,63
19	807110,13	227803,18

"DYRDA SC" Antoni & Szymon Dyrda		43-450 Ustroń ul.Daszyńskiego 19	tel./fax. 033/854 2575
INWESTOR:		GMINA USTRŃ 43-450 Ustroń, ul. Rynek 1	
ZADANIE:		BUDOWA DROGI LOKALNEJ WRAZ Z CHODNIKIEM W USTRONIU POLANIE	SKALA: 1:500 DATA: wrzesień 2012
TEMAT RYS.:		PLAN SYTUACYJNY I WYTYCZENIOWY	NR RYS.: 3
PROJEKTOWAŁ:		OPRACOWAŁA:	FAZA OPRACOWANIA:
Mgr inż. Antoni DYRDA upr.bud. WZDP-20-212/3/329/66		mgr inż. Renata TOMASZKO	PROJEKT WYKONAWCZY