


PRZEKRÓJ TYPOWY

DROGA LOKALNA
skala 1:50

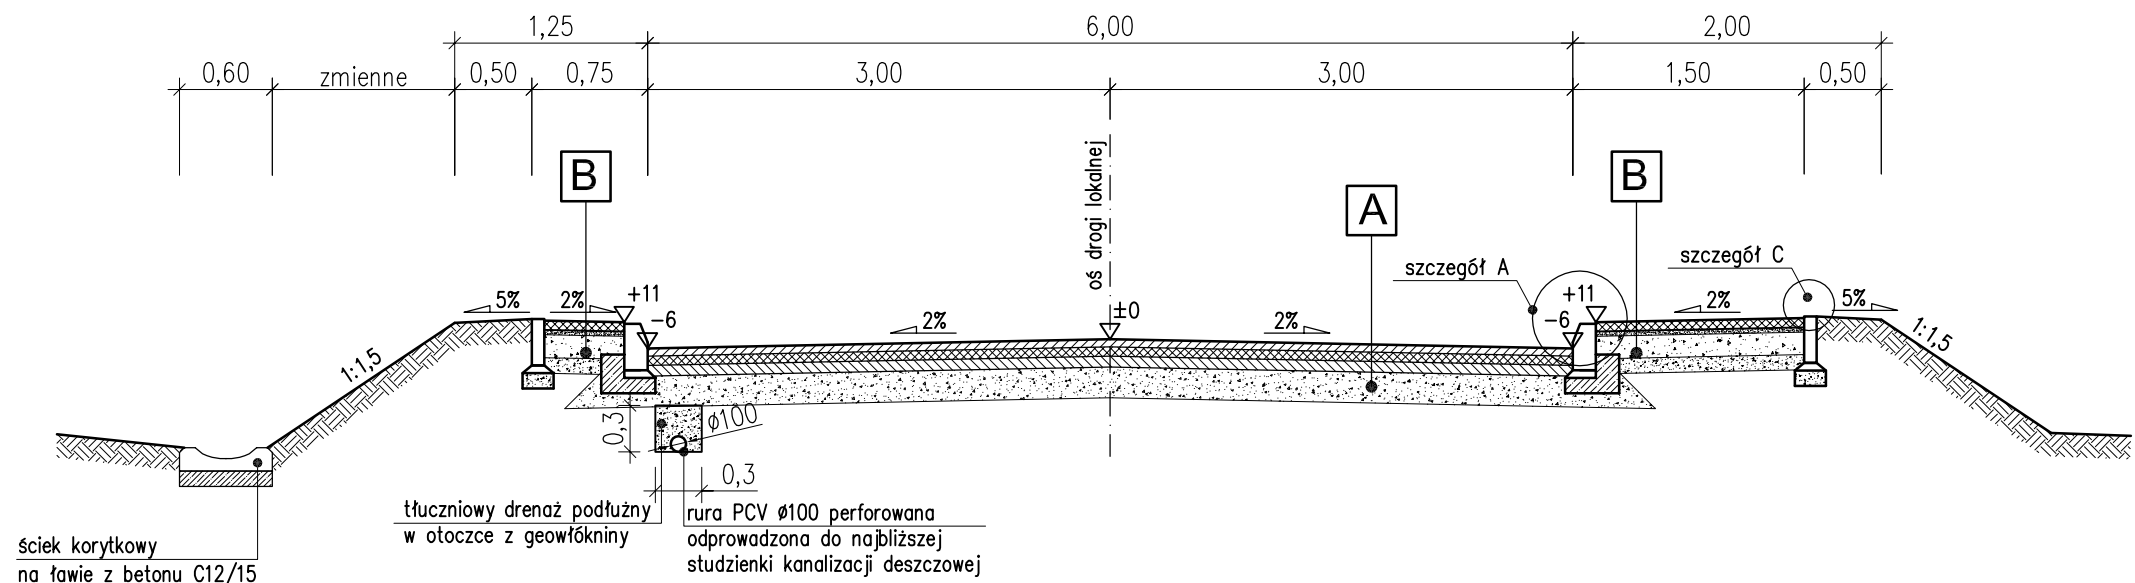

KONSTRUKCJA NAWIERZCHNI TYP A – JEZDNIA

- 5 cm w-wa ścierna z betonu asfaltowego 0/12,8
- 6 cm w-wa wiążąca z betonu asfaltowego 0/16
- 7 cm podbudowa zasadnicza z betonu asfaltowego 0/25
- 20 cm podbudowa pomocnicza z kruszywa łamanego 0/63 stabilizowanego mechanicznie
- Σ = 38cm

KONSTRUKCJA NAWIERZCHNI TYP B – CHODNIKI I OPASKI


- 6 cm kostka betonowa prasowana
- 3 cm podsypka cementowo – piaskowa 1:4
- 15 cm w-wa tłuczniowa 0/31,5
- 10 cm w-wa filtracyjna z piasku
- Σ = 34cm

KONSTRUKCJA NAWIERZCHNI TYP C – MIEJSCA POSTOJOWE

- 8 cm płyty ażurowe
- 20 cm podbudowa pomocnicza z kruszywa łamanego 0/63 stabilizowanego mechanicznie
- Σ = 28cm


PRZEKRÓJ TYPOWY

skala 1:50

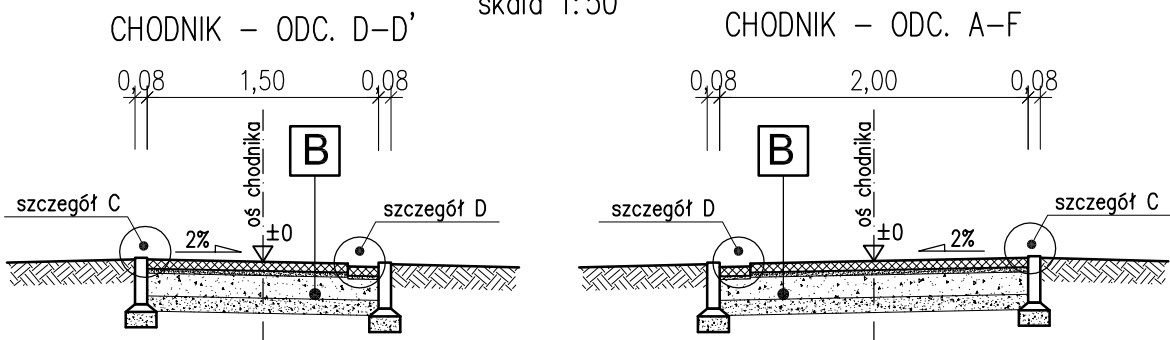


PRZEKRÓJ TYPOWY

MIEJSCA POSTOJOWE
skala 1:50

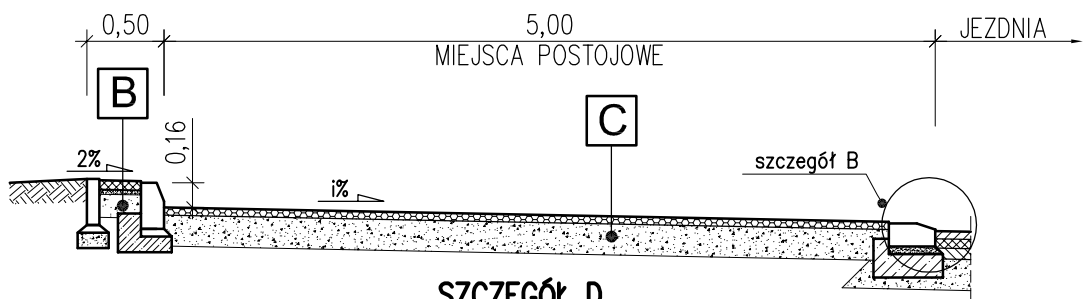

SZCZEGÓŁ A skala 1:20

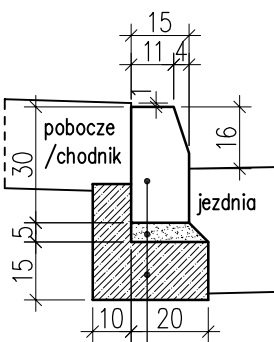


krawężnik betonowy 15x30x100cm
podsypka cem. – piaskowa 1:4
ława z betonu C12/15

SZCZEGÓŁ B Krawężnik obniżony na wjeździe skala 1:20




krawężnik betonowy 15x30x100cm
podsypka cem. – piaskowa 1:4
ława z betonu C12/15

SZCZEGÓŁ C skala 1:20

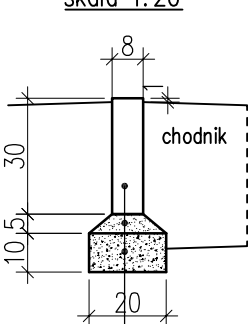

obrzeże betonowe 8x30x100cm
podsypka cem. – piaskowa 1:4
ława żwirowa lub tłuczniowa

SZCZEGÓŁ D Ściek liniowy skala 1:20

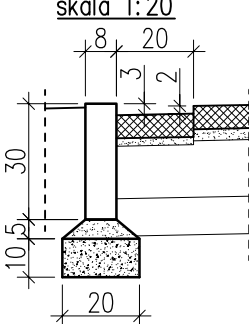

"DYRDA SC" Antoni & Szymon Dyrda		43-450 Ustroń ul. Daszyńskiego 19	tel./fax. 033/854 2575
INWESTOR:		GMINA USTROŃ 43-450 Ustroń, ul. Rynek 1	
ZADANIE:		BUDOWA DROGI LOKALNEJ WRAZ Z CHODNIKIEM W USTRONIU POLANIE	SKALA: 1:100/500 DATA: wrzesień 2012
TEMAT RYS.:		PRZEKROJE TYPOWE I KONSTRUKCJA NAWIERZCHNI	
PROJEKTOWAŁ:		mgr inż. Antoni DYRDA upr.bud. WZDP-20-212/3/329/66	FAZA OPRACOWANIA: PROJEKT WYKONAWCZY
OPRACOWAŁA:		mgr inż. Renata TOMASZKO	NR RYS.: 7