




skala 1:100/100

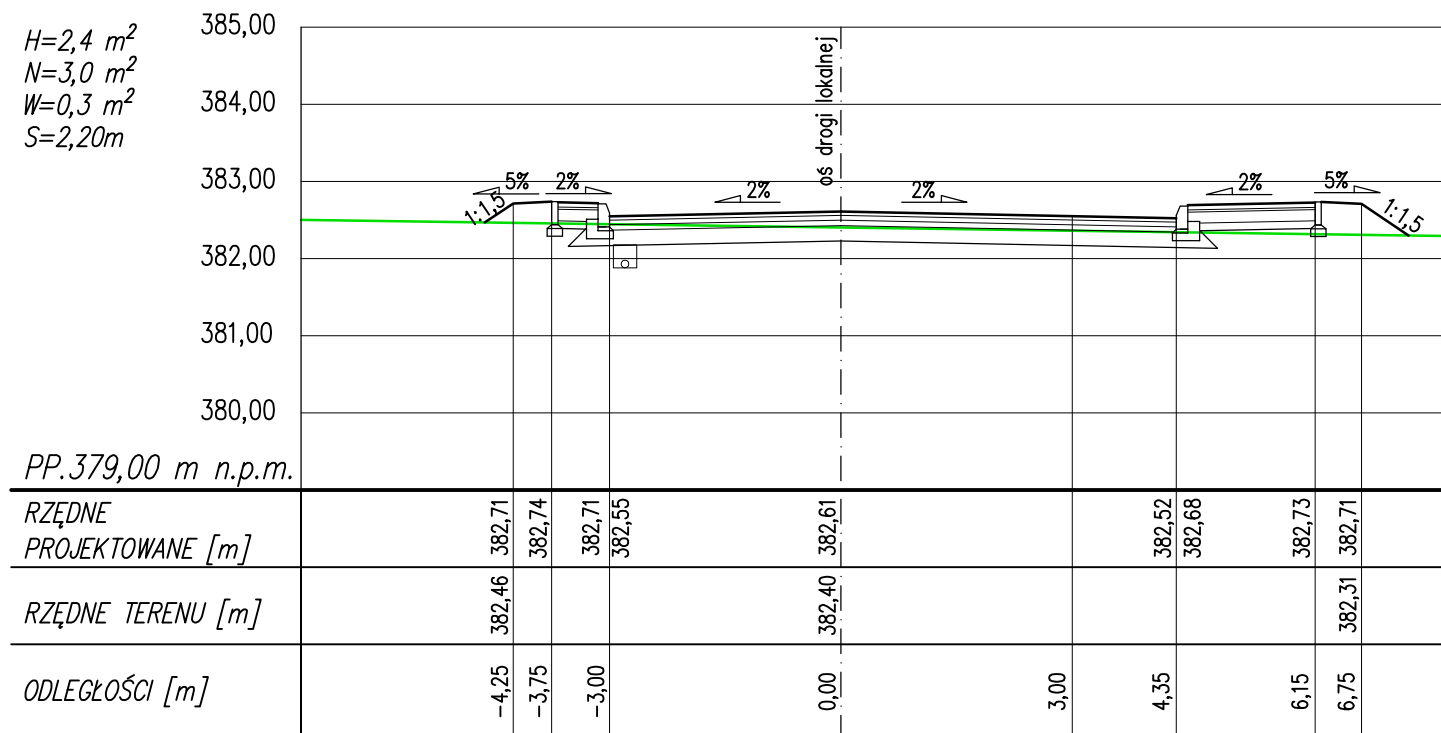


skala 1:100/100

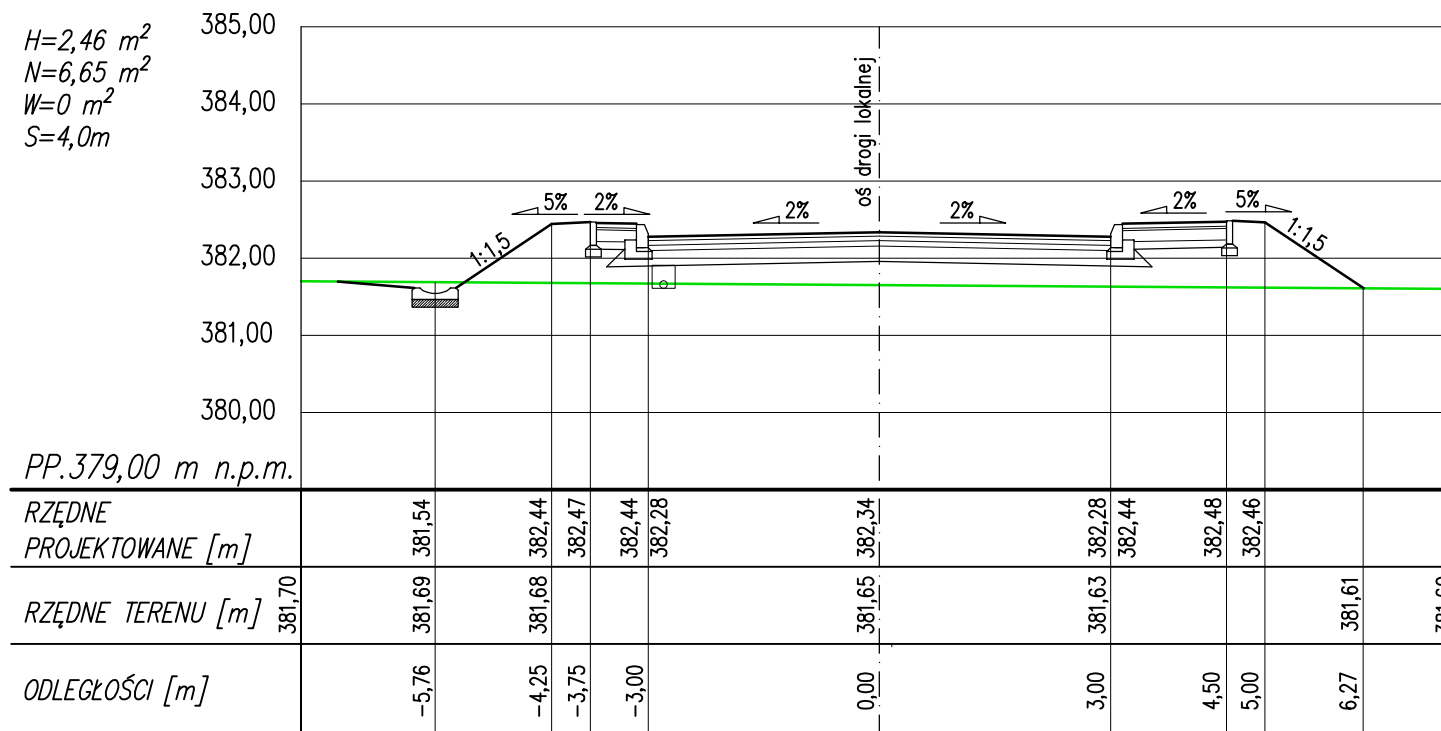

skala 1:100/100

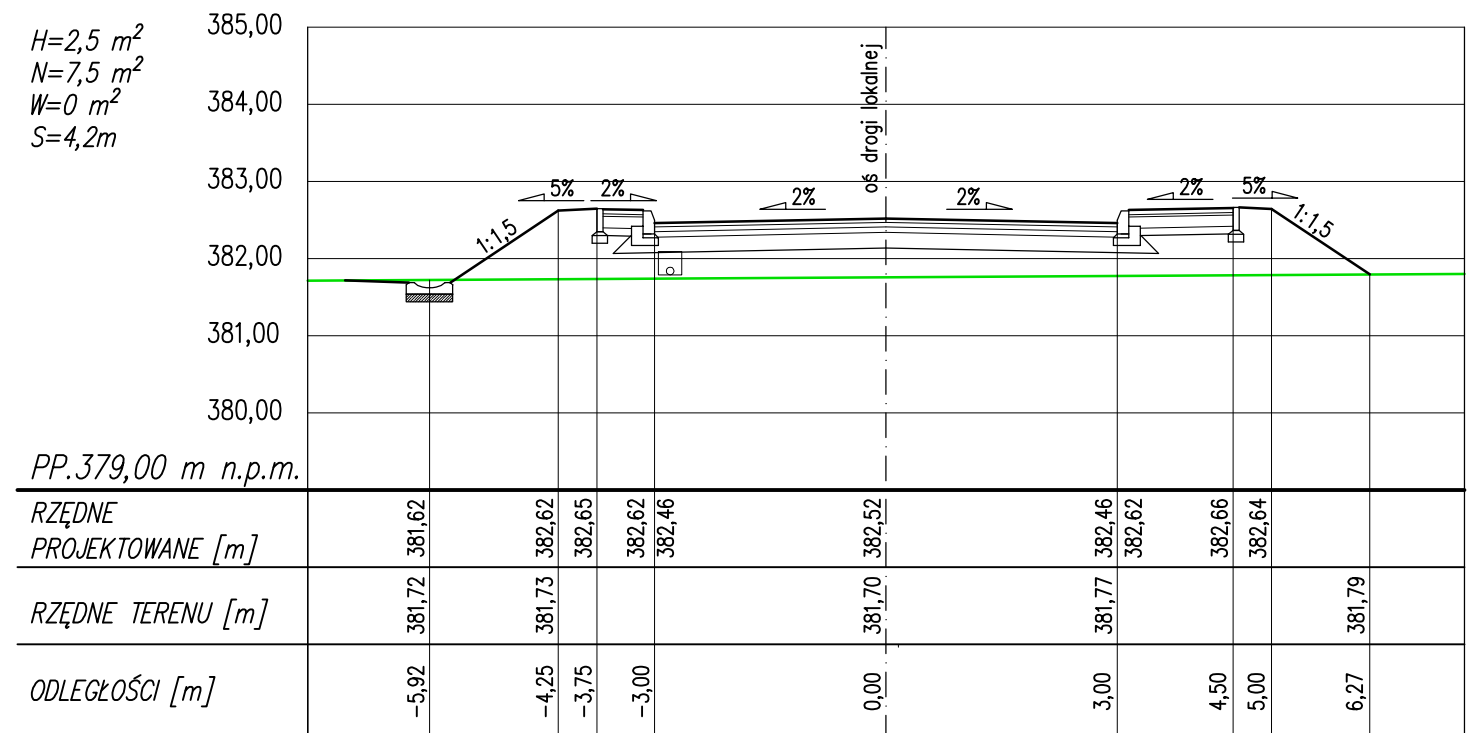

skala 1:100/100

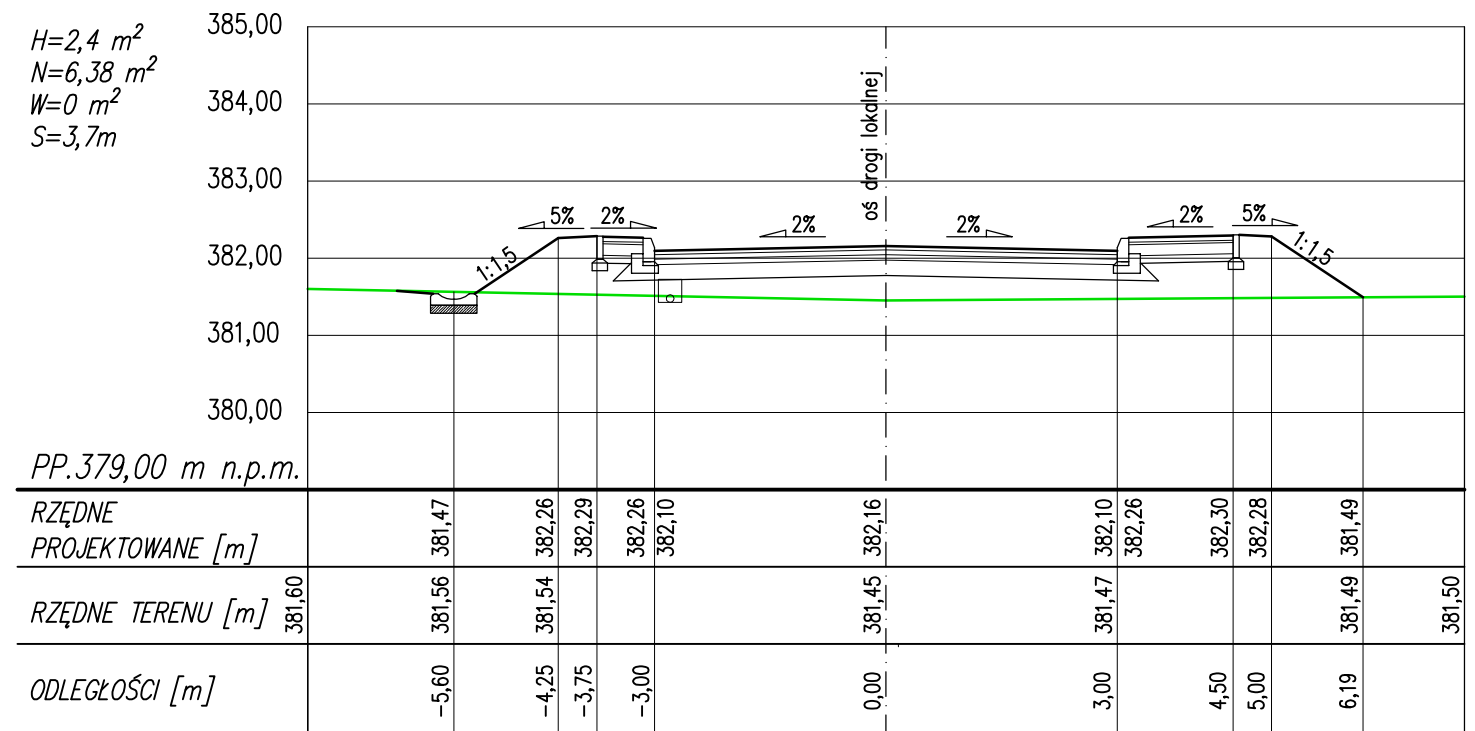

"DYRDA SC" Antoni & Szymon Dyrda		43-450 Ustroń ul.Daszyńskiego 19	tel./fax. 033/854 2575
INWESTOR:			
GMINA USTRÓŃ 43-450 Ustroń, ul. Rynek 1			
ZADANIE:			SKALA:
BUDOWA DROGI LOKALNEJ WRAZ Z CHODNIKIEM W USTRONIU POLANIE			1:100/100
			DATA:
TEMAT RYS.:			NR RYS.:
PRZEKROJE CHARAKTERYSTYCZNE			8.1
PROJEKTOWAŁ:	OPRACOWAŁA:	FAZA OPRACOWANIA:	
Mgr inż. Antoni DYRDA upr.bud. WZDP-20-212/3/329/66	mgr inż. Renata TOMASZKO	PROJEKT WYKONAWCZY	