


PRZEKRÓJ 5-5 KM 0+050,00

skala 1:100/100


$H=2,36\text{ m}^2$
 $N=5,11\text{ m}^2$
 $W=0\text{ m}^2$
 $S=3,3\text{m}$

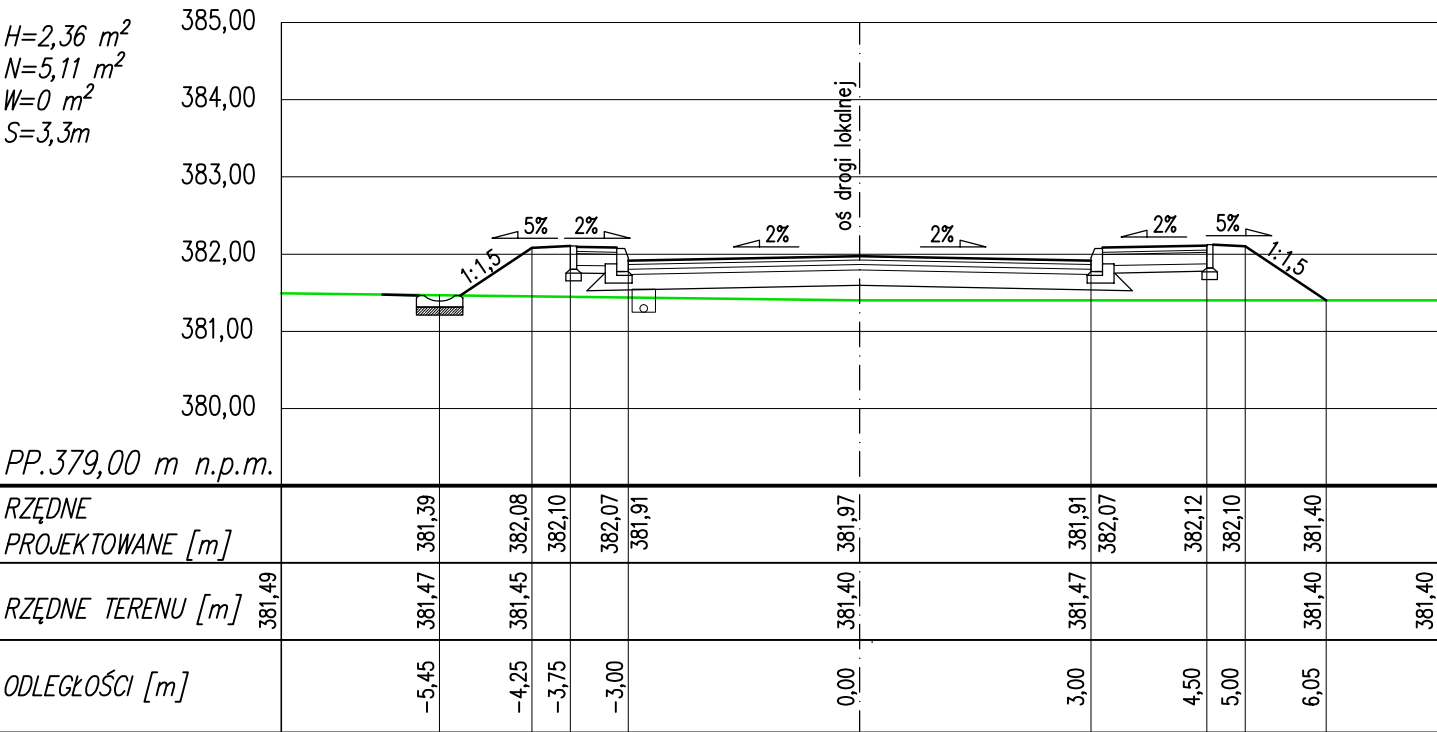

PRZEKRÓJ 6-6 KM 0+060,00

skala 1:100/100


$H=2,26\text{ m}^2$
 $N=3,18\text{ m}^2$
 $W=0,1\text{ m}^2$
 $S=2,7\text{m}$

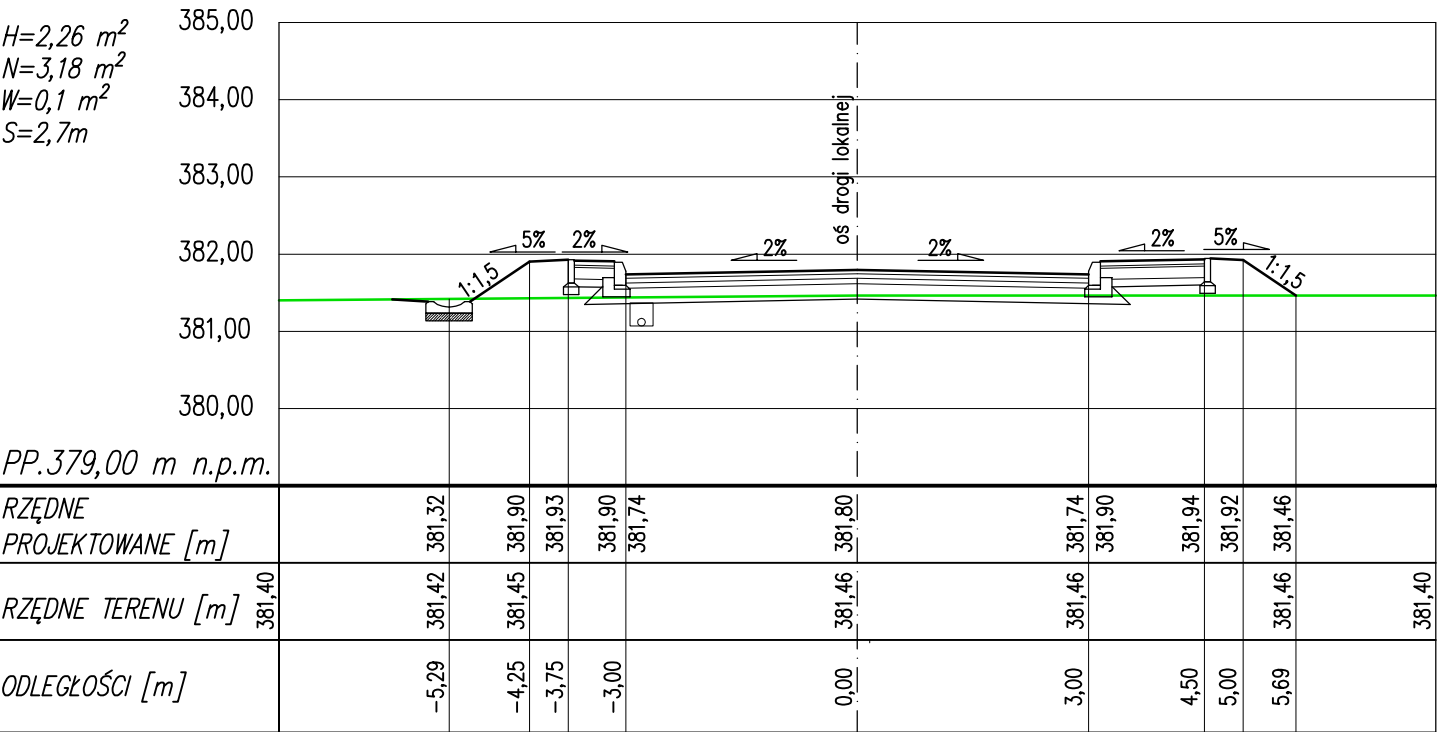

PRZEKRÓJ 7-7 KM 0+070,00

skala 1:100/100

$H=4,52\text{ m}^2$
 $N=3,0\text{ m}^2$
 $W=0,1\text{ m}^2$
 $S=1,3\text{m}$

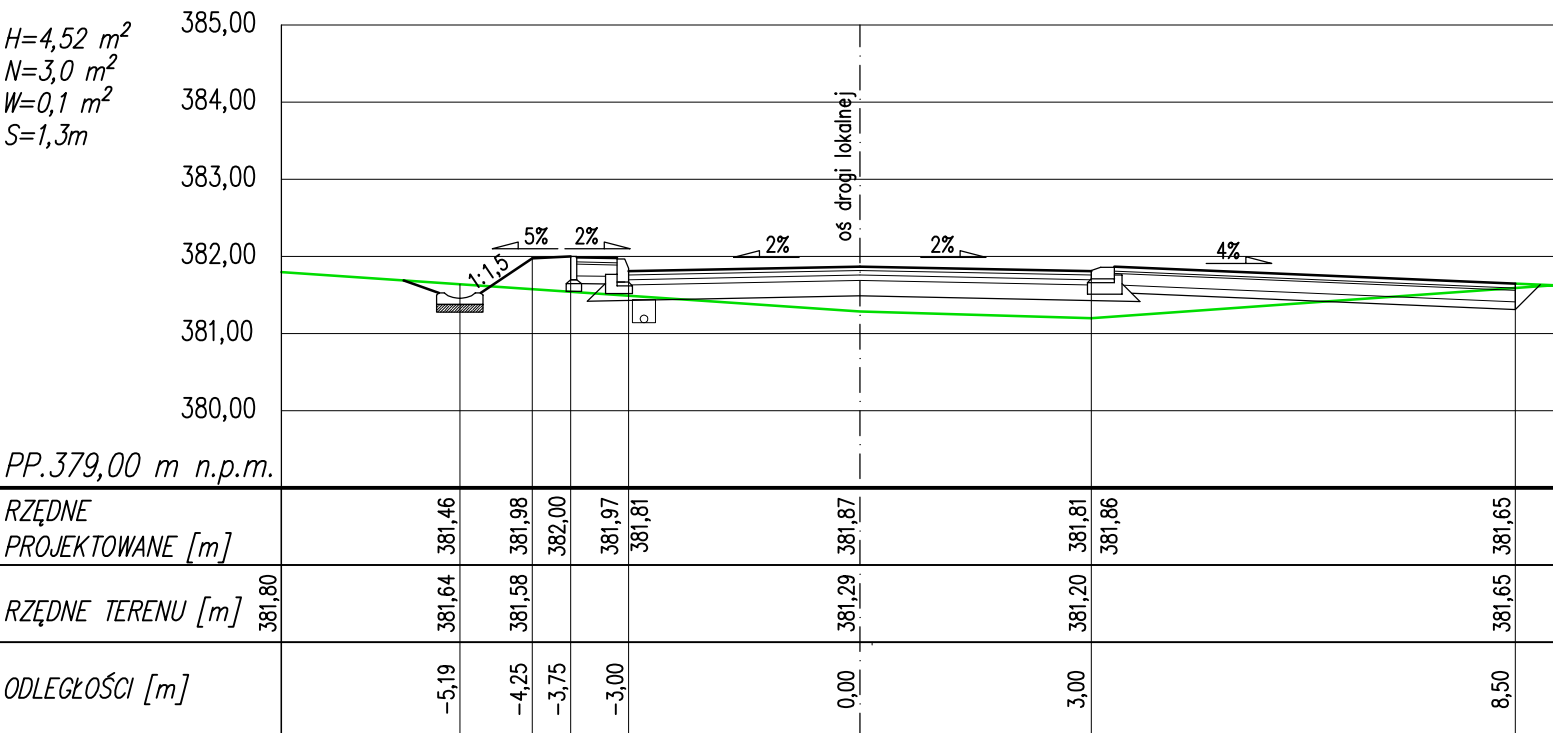

"DYRDA SC" Antoni & Szymon Dyrda		43-450 Ustroń ul.Daszyńskiego 19		tel./fax. 033/854 2575	
INWESTOR:					
GMINA USTROŃ 43-450 Ustroń, ul. Rynek 1					
ZADANIE: BUDOWA DROGI LOKALNEJ WRAZ Z CHODNIKIEM W USTRONIU POLANIE				SKALA: 1:100/100	
				DATA: wrzesień 2012	
TEMAT RYS.:				NR RYS.:	
PRZEKROJE CHARAKTERYSTYCZNE				8.2	
PROJEKTOWAŁ:		OPRACOWAŁA:		FAZA OPRACOWANIA:	
Mgr inż. Antoni DYRDA upr.bud. WZDP-20-212/3/329/66		mgr inż. Renata TOMASZKO		PROJEKT WYKONAWCZY	