PRZEKRÓJ 8–8 KM 0+080,00

skala 1:100/100

H=2,3 m^2
N=4,89 m^2
W=0,1 m^2
S=3,0m

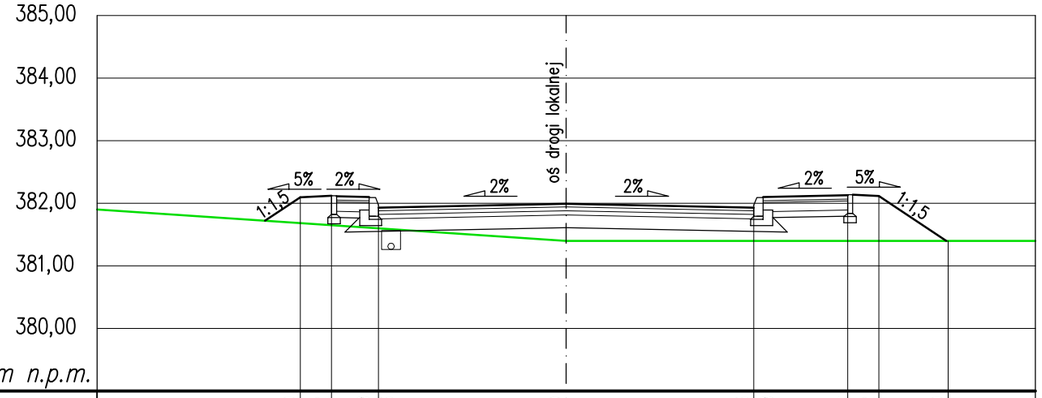

PP.379,00 m n.p.m.

RZĘDNE PROJEKTOWANE [m]		382,10	382,12	382,09	381,93	381,99	381,93	382,09	382,14	382,12	381,40	
RZĘDNE TERENU [m]	381,90	381,68				381,40	381,40					381,40
ODLEGŁOŚCI [m]		−4,25	−3,75	−3,00		0,00	3,00		4,50	5,00	6,11	

PRZEKRÓJ 9–9 KM 0+090,00

skala 1:100/100

H=2,14 m^2
N=5,15 m^2
W=0 m^2
S=2,8m

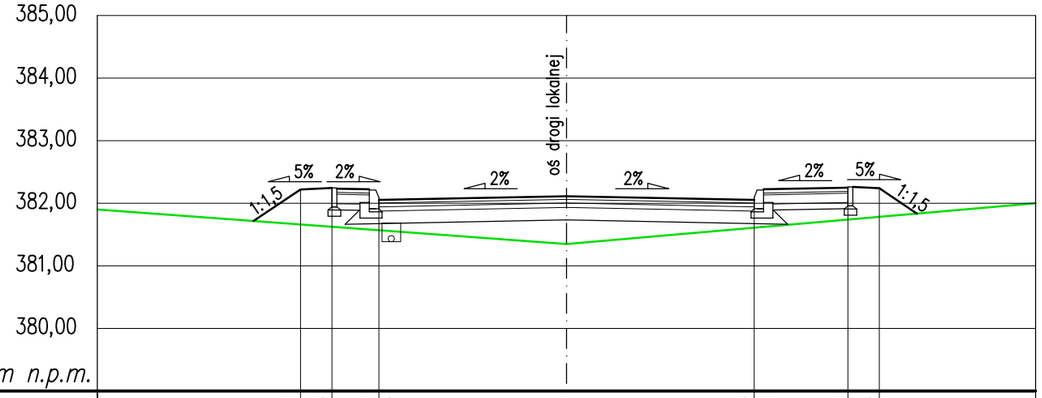

PP.379,00 m n.p.m.

RZĘDNE PROJEKTOWANE [m]		382,22	382,24	382,21	382,05	382,11	382,05	382,21	382,26	382,24	
RZĘDNE TERENU [m]	381,90	381,66				381,35	381,40				382,00
ODLEGŁOŚCI [m]		−4,25	−3,75	−3,00		0,00	3,00		4,50	5,00	

"DYRDA SC" Antoni & Szymon Dyrda	43-450 Ustroń ul.Daszyńskiego 19	tel./fax. 033/854 2575
INWESTOR: GMINA USTROŃ 43-450 Ustroń, ul. Rynek 1		
ZADANIE: BUDOWA DROGI LOKALNEJ WRAZ Z CHODNIKIEM W USTRONIU POLANIE		SKALA: 1:100/100 DATA: wrzesień 2012
TEMAT RYS.: PRZEKROJE CHARAKTERYSTYCZNE		NR RYS.: 8.3
PROJEKTOWAŁ: Mgr inż. Antoni DYRDA upr.bud. WZDP-20-212/3/329/66	OPRACOWAŁA: mgr inż. Renata TOMASZKO	FAZA OPRACOWANIA: PROJEKT WYKONAWCZY