




PRZEKRÓJ 1-1
CHODNIK ODC. A-F
KM 0+010,00
skala 1:100/100

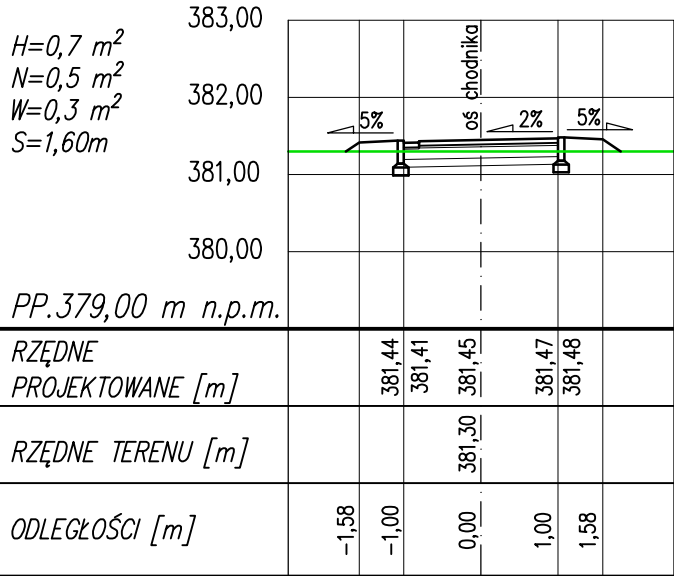


PRZEKRÓJ 2-2
CHODNIK ODC. A-F
KM 0+020,00
skala 1:100/100

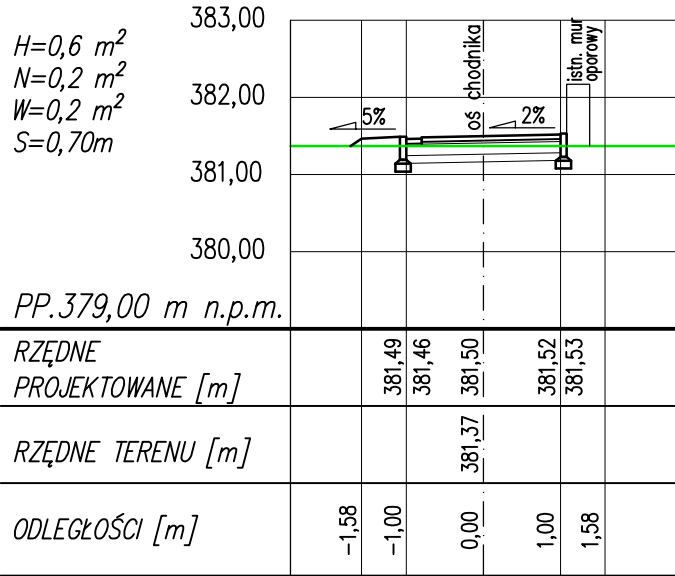


PRZEKRÓJ 3-3
CHODNIK ODC. A-F
KM 0+030,00
skala 1:100/100

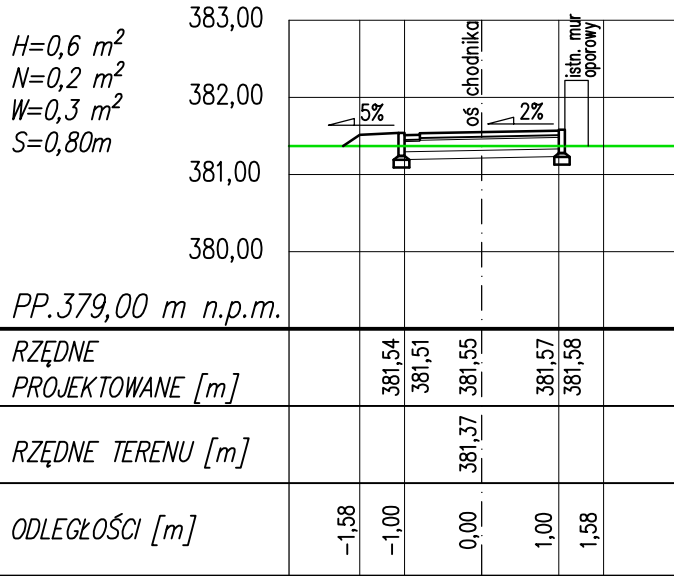


PRZEKRÓJ 4-4
CHODNIK ODC. A-F
KM 0+040,00
skala 1:100/100

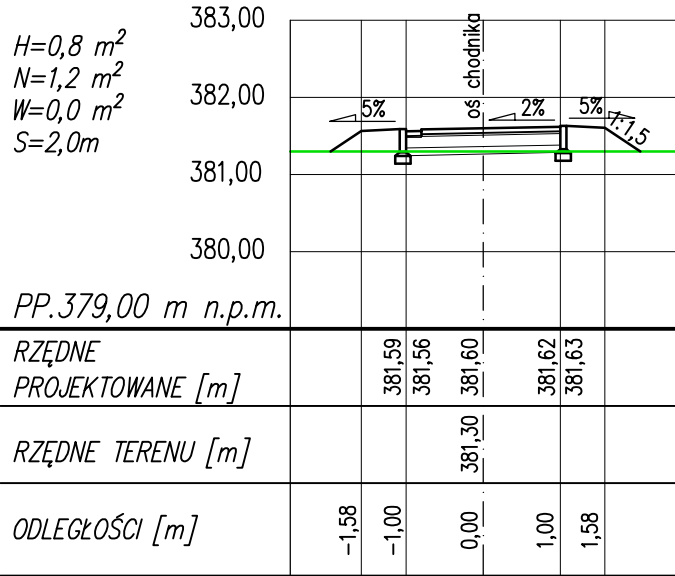


PRZEKRÓJ 5-5
CHODNIK ODC. A-F
KM 0+050,00
skala 1:100/100

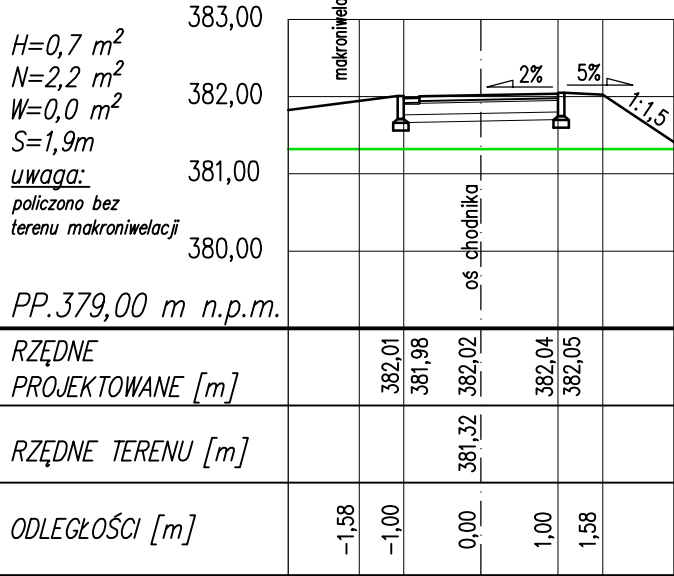

PRZEKRÓJ 6-6
CHODNIK ODC. A-F
KM 0+060,00
skala 1:100/100

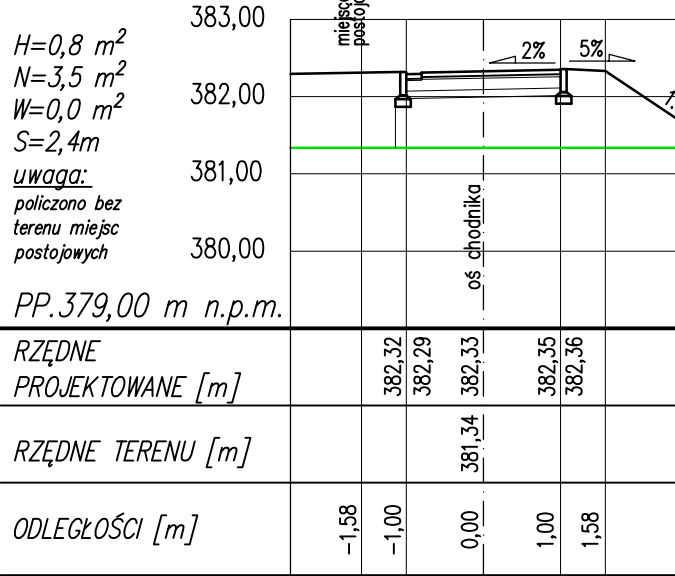

PRZEKRÓJ 7-7
CHODNIK ODC. A-F
KM 0+070,00
skala 1:100/100

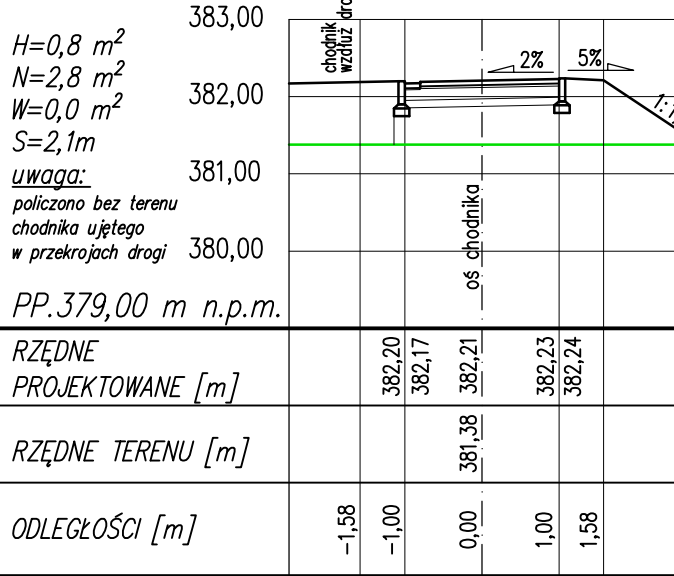

"DYRDA SC" Antoni & Szymon Dyrda		43-450 Ustroń ul.Daszyńskiego 19	tel./fax. 033/854 2575
INWESTOR:		GMINA USTROŃ 43-450 Ustroń, ul. Rynek 1	
ZADANIE:		BUDOWA DROGI LOKALNEJ WRAZ Z CHODNIKIEM W USTRONIU POLANIE	SKALA: 1:100/100 DATA: wrzesień 2012
TEMAT RYS.:		PRZEKROJE CHARAKTERYSTYCZNE - CHODNIK ODC. A-F	NR RYS.: 8.4
PROJEKTOWAŁ:		Mgr inż. Antoni DYRDA upr.bud. WZDP-20-212/3/329/66	OPRACOWAŁA: mgr inż. Renata TOMASZKO
		FAZA OPRACOWANIA: PROJEKT WYKONAWCZY	