
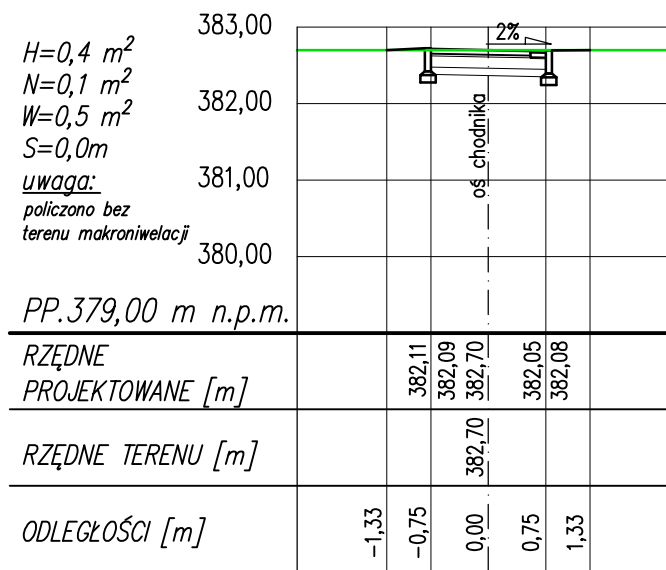


skala 1:100/100

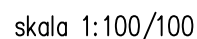

"DYRDA SC" Antoni & Szymon Dyrda			43-450 Ustroń ul.Daszyńskiego 19			tel./fax. 033/854 2575		
INWESTOR:								
GMINA USTRÓŃ 43-450 Ustroń, ul. Rynek 1								
ZADANIE: BUDOWA DROGI LOKALNEJ WRAZ Z CHODNIKIEM W USTRONIU POLANIE						SKALA: 1:100/100		
						DATA: wrzesień 2012		
TEMAT RYS.: PRZEKROJE CHARAKTERYSTYCZNE - CHODNIK ODC. D-D'						NR RYS.: 8.5		
PROJEKTOWAŁ: Mgr inż. Antoni DYRDA upr.bud. WZDP-20-212/3/329/66			OPRACOWAŁA: mgr inż. Renata TOMASZKO			FAZA OPRACOWANIA: PROJEKT WYKONAWCZY		